

## **Mitteilung zu Beschluss-Nummer 0618/2008/3.1/1 und 2**


**TOP: Änderung des Flächennutzungsplanes-Standortkonzept; Antrag Norder Sandgruben GmbH & Co KG i.G. - Geschäftsführer: Auktionator Agrar-Ing. Gustav Claashen**

**hier: Antragsschreiben vom 29.11.2010**

**Zur o. g. Beschluss-Nr. 0618/2008/3.1/1 und 2**

- erhalten Sie weitere Anlagen zu Ihrer Information.**
- erhalten Sie eine neue Sitzungsvorlage. Diese ist gegen die alte auszutauschen.
- wird mitgeteilt,

Im Auftrage:

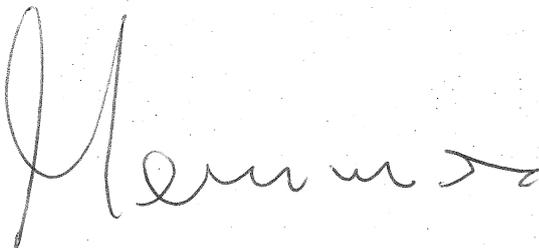

- Memmen -

**Norder Sandgruben GmbH & Co. KG i.G.**

Geschäftsführer: Auktionator Agrar-Ing.  
Gustav Claashen



26506 Norden  
Am Markt 32  
Tel.: (0 49 31) 93 70 0  
Fax: (0 49 31) 93 70 33  
E-Mail:  
Erneuerbare.Energien@claashen.de

Norder Sandgruben GmbH & Co. KG i.G., Am Markt 32, 26506 Norden

Stadt Norden  
Am Markt  
26506 Norden

29.11.2010 cl/ha

*52 2/10  
18/11*

*AR  
The 3  
62  
1012  
21/12/10*

**STADT NORDEN**  
Die Bürgermeisterin  
Eing. ~~01.~~ DEZ. 2010  
z. Bearb. an: 3.1

69. Änderung des Flächennutzungsplanes  
Sondergebiet für Windpark am Marschweg / Steinweg

*VV Z.K.*

Sehr geehrte Damen und Herren,

in mehreren Schreiben haben wir den Antrag gestellt, in dem neu aufzustellenden Flächennutzungsplan für Windenergie, unsere vier Standorte mit den Anlagen Enercon E 70 E 4, Gesamthöhe 100 m, mit zu berücksichtigen.

Anliegend übersenden wir Ihnen nochmals die Planunterlagen vom 05.06.2008. *nicht dabei*

Der Abstand zwischen der Randbebauung der Stadt Norden und den Windenergieanlagen beträgt zwischen 685 Meter und 1416 Meter.

Weiterhin ist die Umgehungsstraße Norden fertiggestellt, so dass hierdurch eine weitere Trennungslinie gezogen wurde.

Im Repowering der Stadt Norden wir ein Teiler von 2:1 gefordert.

Wir können über sechs, maximal acht alte Windenergieanlagen verfügen, so dass die Auflage der Stadt Norden erfüllt werden kann.

Wir bitten somit, die vier Standorte bei der anstehenden Flächennutzungsplanänderung zu berücksichtigen.


Wir möchten Sie bitten, den Erhalt dieses Schreibens auf der Zweitschrift zu bestätigen.

Mit freundlichem Gruß

Norder Sandgruben  
GmbH & Co. KG i.G.  
\\stadt.norden\291110.doc

- 1. in alle Kopie als  
Verteilung und Postkopie.*
- 2.) Claashen inspektion*

*cl/ha  
18/11*

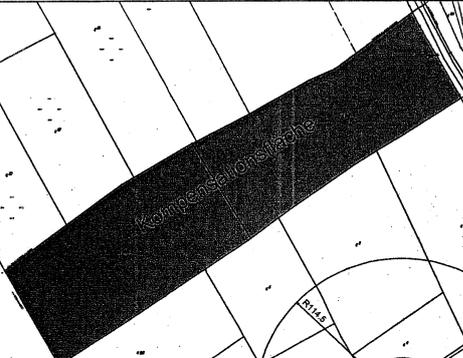



WEA 01\_E-70\_gepl  
 RW=2580896.2169  
 HW=5943740.3416


WEA 02\_E-70\_gepl  
 RW=2581022.4722  
 HW=5943491.8352

WEA 03\_E-70\_gepl  
 RW=2581125.5745  
 HW=5943296.9604

WEA 04\_E-70\_gepl  
 RW=2581222.9946  
 HW=5943089.9200

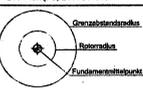 <b>ENERCON GmbH</b>		Dreekamp 5, 28905 Aurich Tel.: 0 49 41 / 927-0 Fax.: 0 49 41 / 927-109	
Entwurfsverfasser: ENERCON GmbH Dreekamp 5, 28905 Aurich		Bauherr: Norder Sandgruben GmbH & Co.KG I.G. Am Markt 32 26506 Norden	Bauvorhaben: Erichtung von 4 Windenergieanlagen des Type ENERCON E-70/E4-66mHh.
	Standort: 28506 Wester Wischer / Norden	Zeichnung: Lageplan	
	Gez: 12.11.07	Datum: KETTLER	geändert: 05.09.08
Datum: KETTLER		Datum: KETTLER	Maßstab: 1:2.000
Blatt: X		Rev: 1,4	

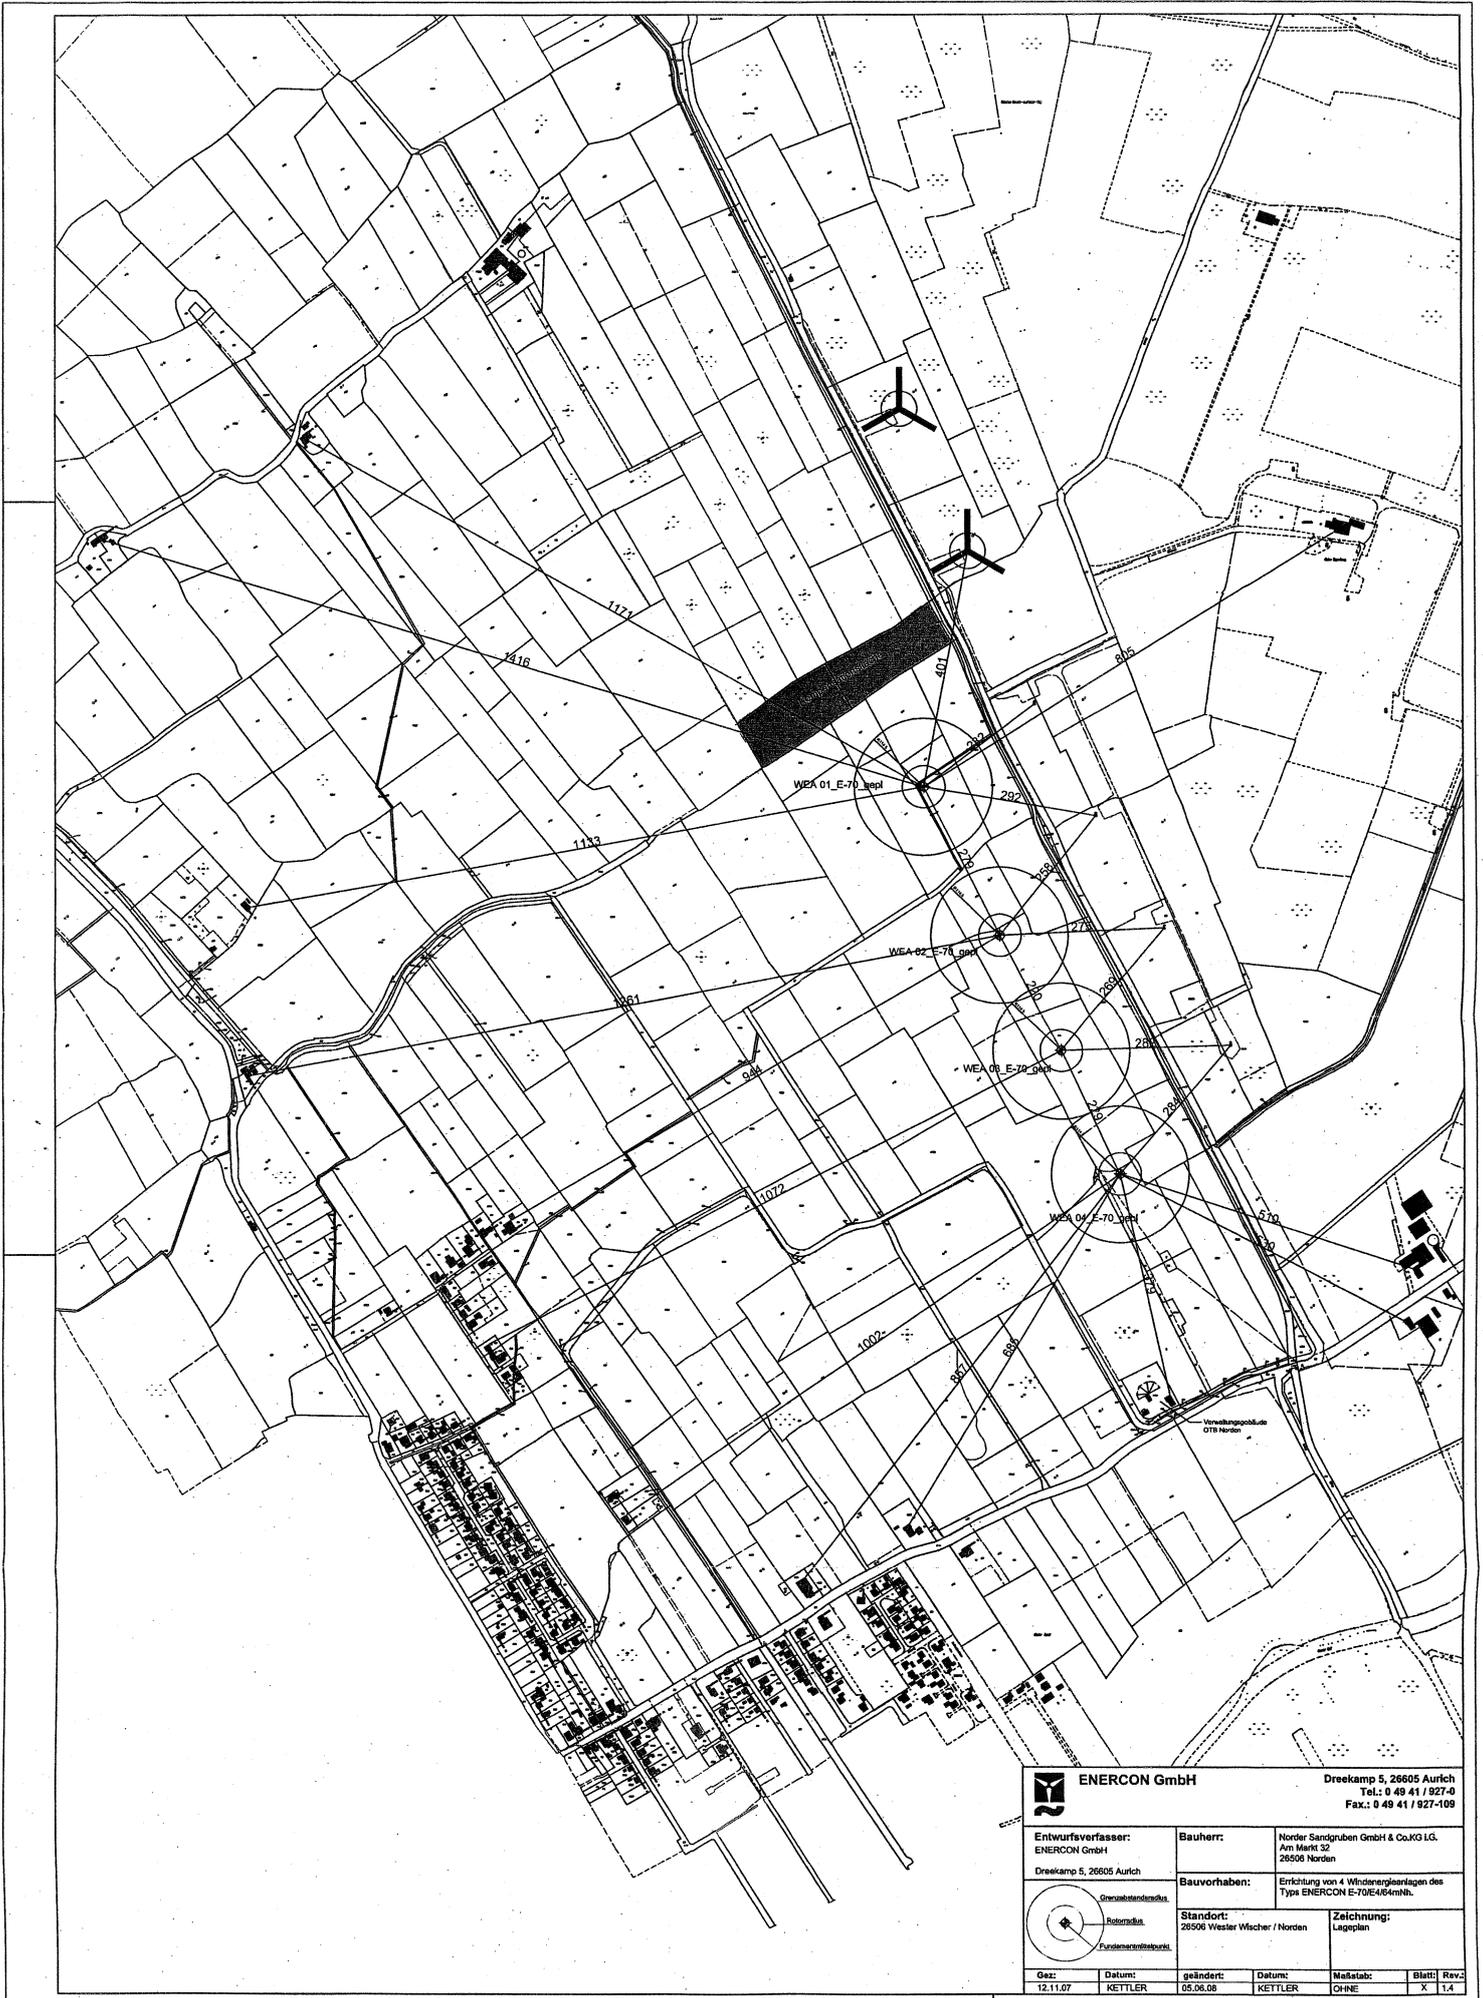

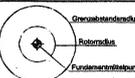 <b>ENERCON GmbH</b>		Dreekamp 5, 26605 Aurich Tel.: 0 49 41 / 927-0 Fax.: 0 49 41 / 927-109				
<b>Entwurfsverfasser:</b> ENERCON GmbH Dreekamp 5, 26605 Aurich		<b>Bauherr:</b> Nordde-Sandgruben GmbH & Co.KG LG. Am Markt 32 26506 Norden				
<b>Bauvorhaben:</b> Errichtung von 4 Windenergieanlagen des Typs ENERCON E-70E464mH.		<b>Standort:</b> 26506 Wester Wischer / Norden				
		<b>Zeichnung:</b> Lageplan				
Gez:	Datum:	geändert:	Datum:	Maßstab:	Blatt:	Rev.:
12.11.07	KETTLER	05.06.08	KETTLER	OHNE	X	1,4