


Stadt Norden  
Regelschnitt A-A Brücke  
M.: 1 : 25

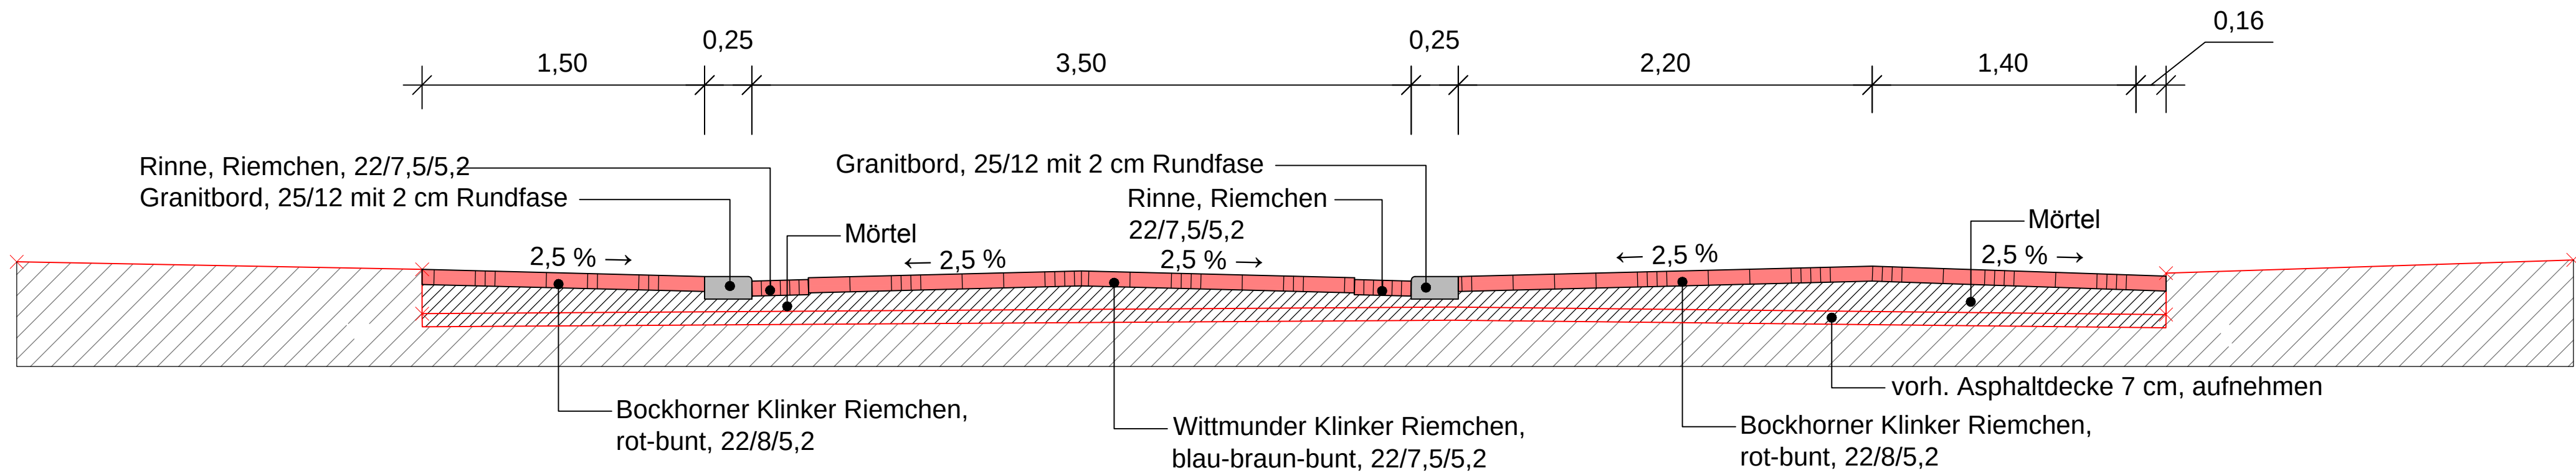

|            | Datum    | Zeichen  |
|------------|----------|----------|
| bearbeitet | 11.04.11 | L.S.     |
| gezeichnet | 11.04.11 | K. Kuper |
| geprüft    |          |          |

Entwurfsbearbeitung:



Planungsgesellschaft mbH  
Escherweg 1  
Postfach 3867  
Telefon 0441/97174-0 • Telefax 0441/9717473

• 26121 Oldenburg  
• 26028 Oldenburg



Niemann & Partner  
Planungsgesellschaft mbH  
Thedastr. 2b - 26506 Norden  
Telefon 04931/94280

|                        |  |                    |         |
|------------------------|--|--------------------|---------|
| <b>STADT NORDEN</b>    |  | Anlage Nr.: 2      |         |
|                        |  | Blatt Nr.: 2       |         |
|                        |  | Datum              | Zeichen |
| Umgestaltung Neuer Weg |  | nachgeprüft        |         |
| Regelschnitt Brücke    |  | <b>Schnitt A-A</b> |         |
|                        |  | Maßstab: 1 : 25    |         |
| Aufgestellt            |  | Genehmigt:         |         |