


Erweiterung und Sanierung der Altenwohnanlage Norden

Lageplan

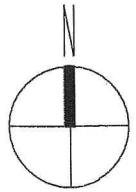

NEUBAU

Flachdach, 3 Vollgeschosse
Höhe Attika: 9.375 m (1/2 H= 4,69 m)
Verblendmauerwerk

AUFSTOCKUNG

Flachdach, 1 Vollgeschoss neu
insgesamt: 3 Vollgeschosse
Höhe Attika: 9.40 m (1/2 H= 4,70 m)

Legende:



Bestand Abbruch Neu

Vorabzug!

ENTWURFSPLANUNG

Projekt:	Erweiterung und Sanierung der Altenwohnanlage Norden Schulstraße 71 26506 Norden		
Bauherr:	WI Wertimmobilien GmbH Amselweg 4e 26209 Sandkrug Tel.: 0441 / 36 13 45 0		
Entwurfsverfasser:	stroka + thiel Diplomingenieure eMail: info@stroka-thiel.de ALEXANDERSTR. 33 26121 OLDENBURG Tel. 0441 / 88 21 39 Fax 0441 / 8 27 56		
Bauteil:	Lageplan		
MASZSTAB:	DATUM:	BLATT-NR.:	BLATTGRÖSSE:
1 : 1000	24.05.2011	0109 / L 01	A 3



Anlage 3

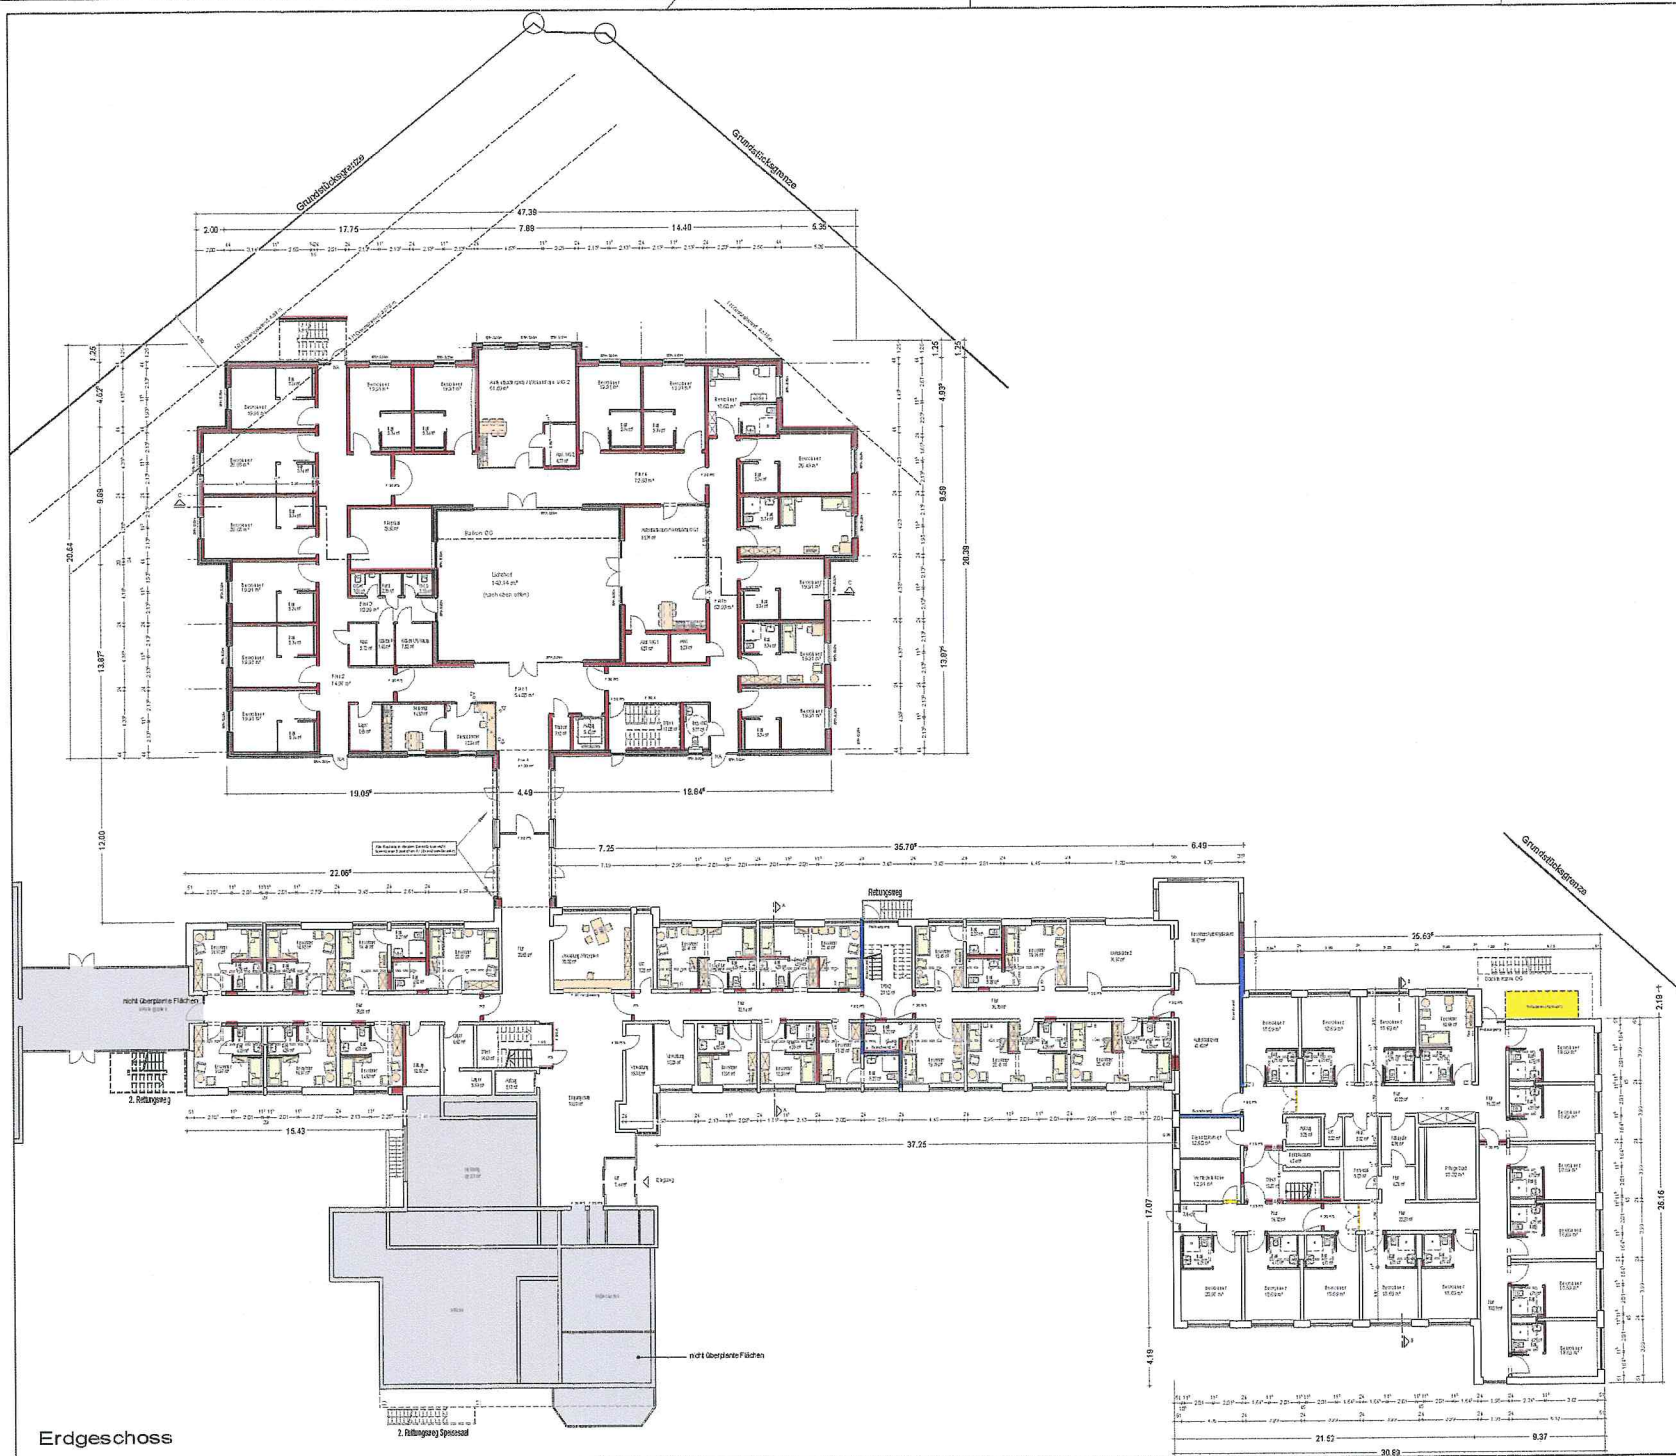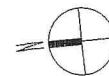

Legende:
Bestand Abbruch Neu Brandwand

ENTWURFSPLANUNG

Projekt:	Erweiterung und Sanierung der Altkinderkrippe Norden Schulstrasse 26506 Norden		
Bauherr:	W. Wertmobilen GmbH Amseelweg 4e 26208 Sandkrug Tel. 0441 / 38 13 45 0		
Entwurfsverfasser:	stroka + thiel Diplomingenieure 48149 - 01022 - 01022-0101-01 Fax: 0441 / 327 08		AGBUNDSTRASSE 10 48149 SANDKRUG Tel. 0441/327 13 39 Fax: 0441 / 327 08
Bauart:	Erstgeschoss		
MASSTAB	DATUM:	BLATT-NR.:	BLATTGRÖSSE:
1 : 200	24.05.2011	0109 / 01	530 x 700

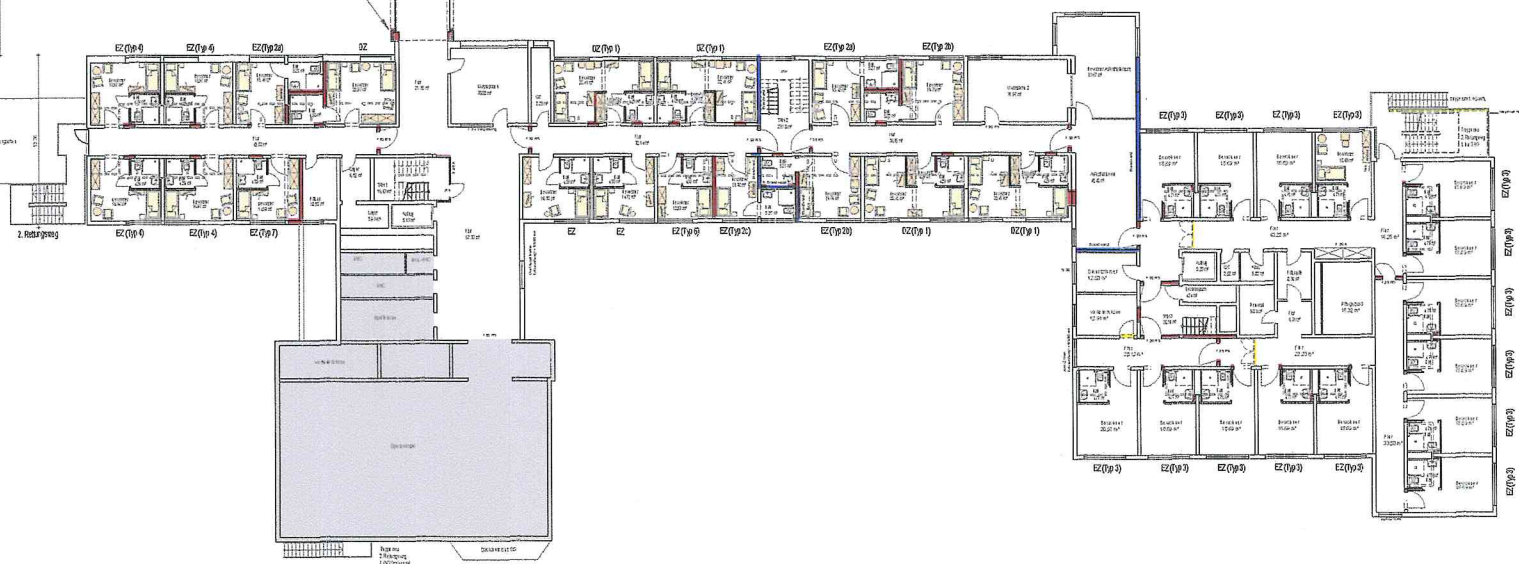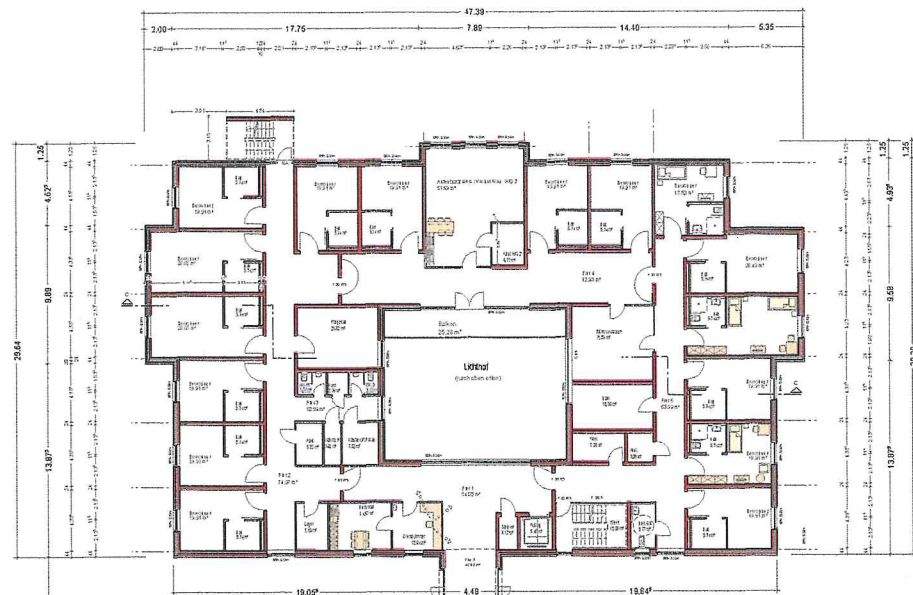

1. Obergeschoss


Legende:

Bestand Abbruch Neu Brandwand

ENTWURFSPLANUNG

Projekt:	Erweiterung und Sanierung der Altbauanlage Norden Schulstraße 28506 Norden		
Bauherr:	Wf Württembergischen GmbH Am Salweg 4e 28208 Sandkrug Tel.: 0441 / 36 13 45 0		
Entwurfsverfasser:	stroka + thiel Diplom-Ingenieure Wohn. str. 28208 Sandkrug 10 02131 03050400 Tel.: 0447 / 4511 33 Fax: 0351 437 86		
Beuteil:	1 Obergeschoss		
MASZSTAB:	DATUM:	BLATT-NR.:	BLATTGRÖSSE:
1 : 200	24.05.2011	0108 / 02	530 x 750

Vorabzug

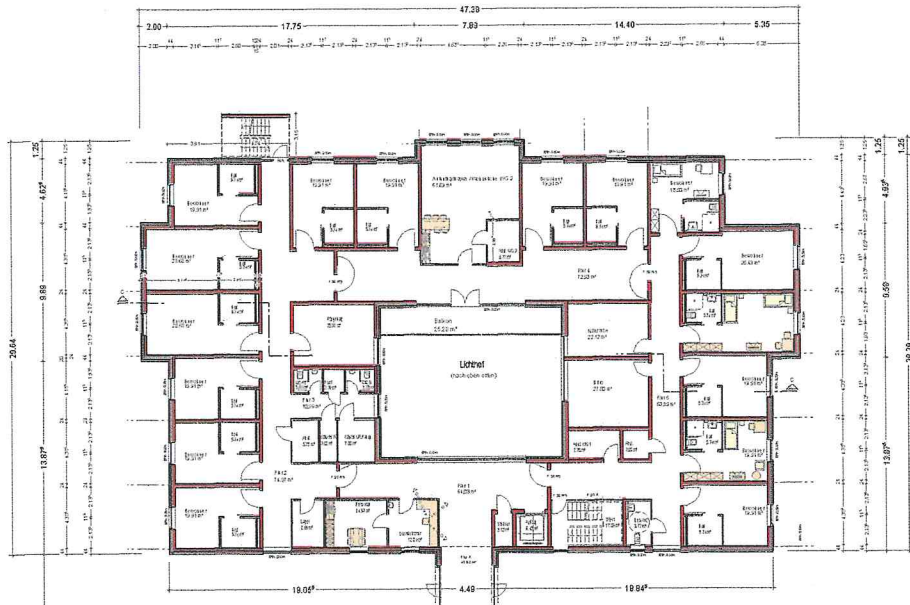


2. Obergeschoss

Legende:
Bestand Abbruch Neu Brandwand

ENTWURFSPLANUNG			
Projekt:	Erweiterung und Sanierung der Altenwohnanlage Norden Schulstraße 26508 Norden		
Bauherr:	W. W. Immobilien GmbH Amelsweg 4a 26208 Sandkrug Tel.: 0441 / 36 13 45 0		
Entwurfverfasser:	stroka + thiel Diplomingenieure ALEXANDER STR. 33 47143 GIESSEN Tel.: 0441 / 70 13 33 info@stroka-thiel.de Fax: 0441 / 70 13 30		
Beuteil:	2. Obergeschoss		
MASSSTAB:	DATUM:	BLATT-NR.:	BLATTGRÖSSE:
1 : 200	24.05.2011	0109 / 03	530 x 750

	Haupthaus 1
Einzelzimmer	14
Doppelzimmer	5
Zimmer	19
Bewohner	24

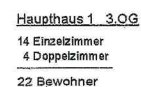

Legende:




e	28.10.2013	Brandschutzkonzept von Herrn Gordes eingetragen	MM
d	28.05.2013	Änderungen gem. Fax von der AWO vom 1.06.2010	MM
c	21.05.2013	gem. Baubesprechung vom 20.05.2010	MM
b	18.05.2013	gem. Baubesprechung vom 10.05.2010	MM
a	22.04.2010	Filchen vervollständigt, Maßketten eingeglied.	MM
Index	Datum	Änderung	Name

ENTWURFSPLANUNG


Projekt:	Erweiterung und Sanierung der Altenwohnanlage Norden SchulstraÙe 26508 Norden		
Bauherr:	WI Werftimmobilien GmbH Amelsweg 4e 26208 Sandlurrg Tel.: 0441 / 36 13 45 0		
Entwurfsverfasser:	stroka + thiel Diplomingenieure arch. - ing. - arch. - ing. - arch. - ing. Alteshof 09/10/11 24121 GLESDORF Tel.: 0441 / 91 22 22 Fax: 0441 / 2 97 99		
Bauart:	3. Obergeschoss		
MASSTAB:	DATUM:	BLATT-NR.:	BLATTGRÖÙE:
1 : 200	24.03.2010	0108 / 04 e	530 x 700

Erweiterung und Sanierung der Altenwohnanlage Norden


Ansichten "Hauptgebäude"

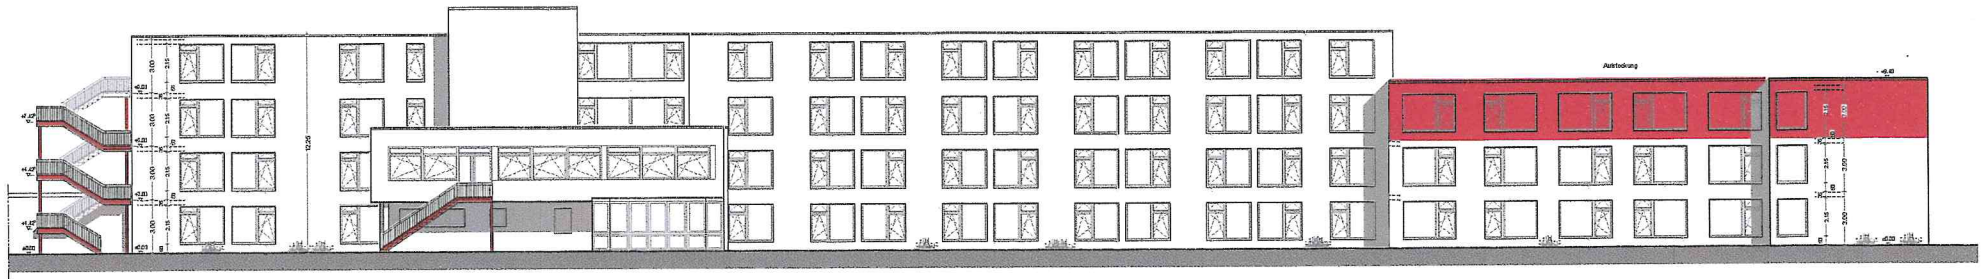


Westansicht

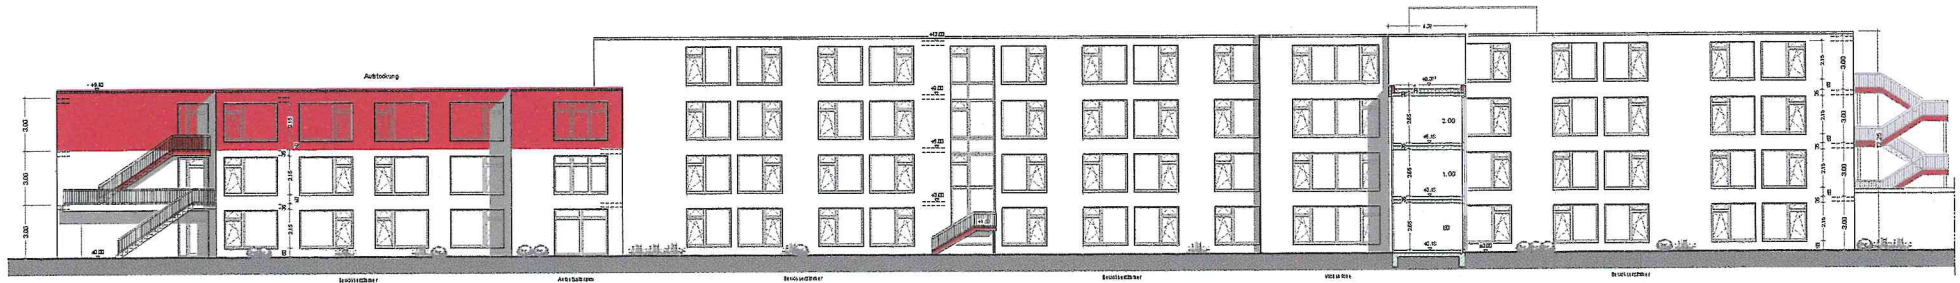

Ostansicht

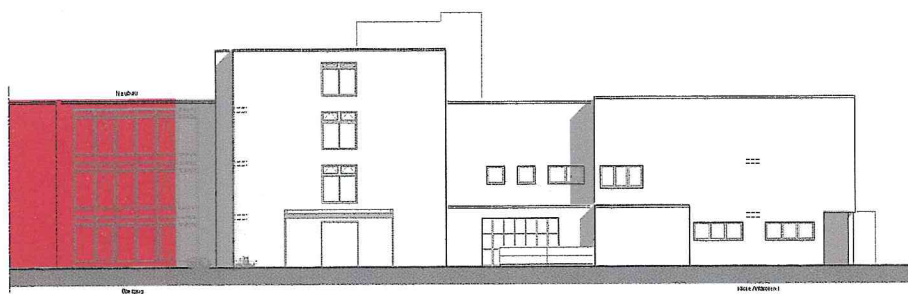

Nordansicht

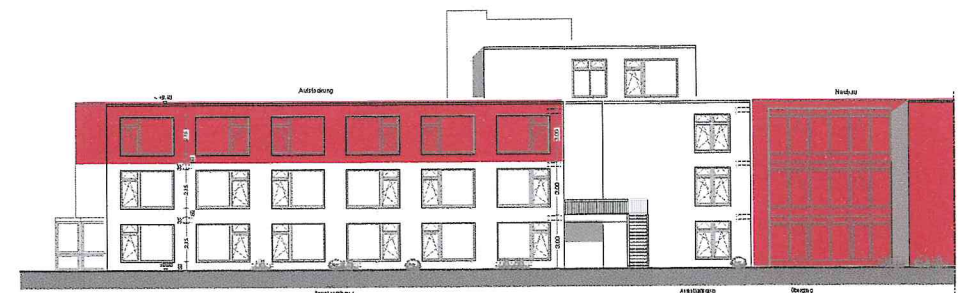


Südansicht



ENTWURFSPLANUNG			
Projekt	Erweiterung und Sanierung der Altenwohnanlage Norden Schulstraße 71 20090 Tostedt		
Bauherr	Wohnheimbau + GmbH Am Altenhof 44 20090 Tostedt Tel. 05126 / 20 12 40 0		
Entwurfverfasser	strolch + thiel Gestaltungsbüro Friedrichstraße 10 20090 Tostedt		
Bauherr	Ankloster "Hilfshaus"		
MASSSTAB	DATUM	BLATTNR.	BLATTGROSSE
1:100	10.05.2011	0108/09	A0


Erweiterung und Sanierung der Altenwohnanlage Norden

Ansichten "Neubau"

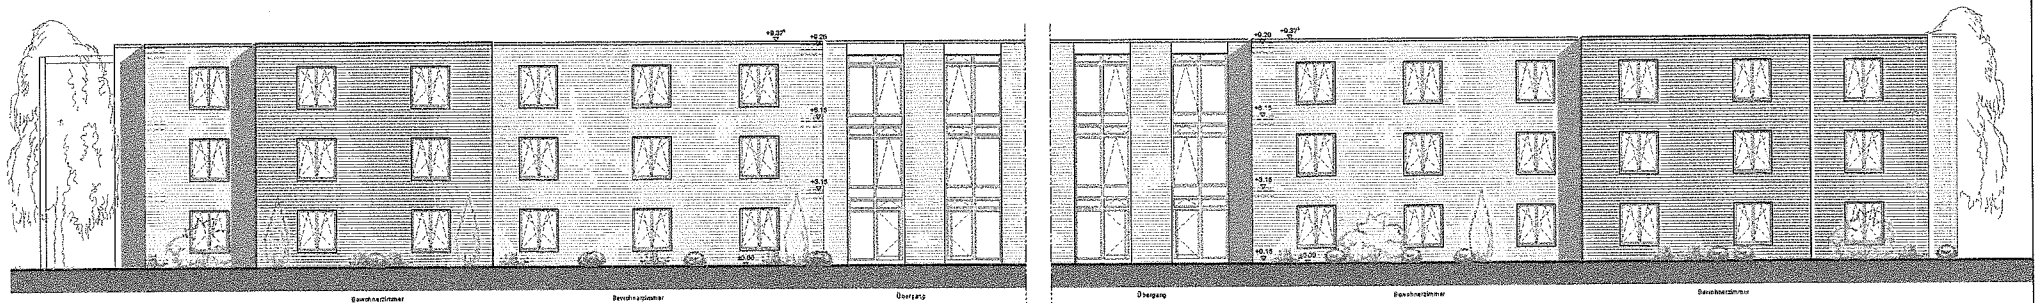


Nordansicht

Südansicht

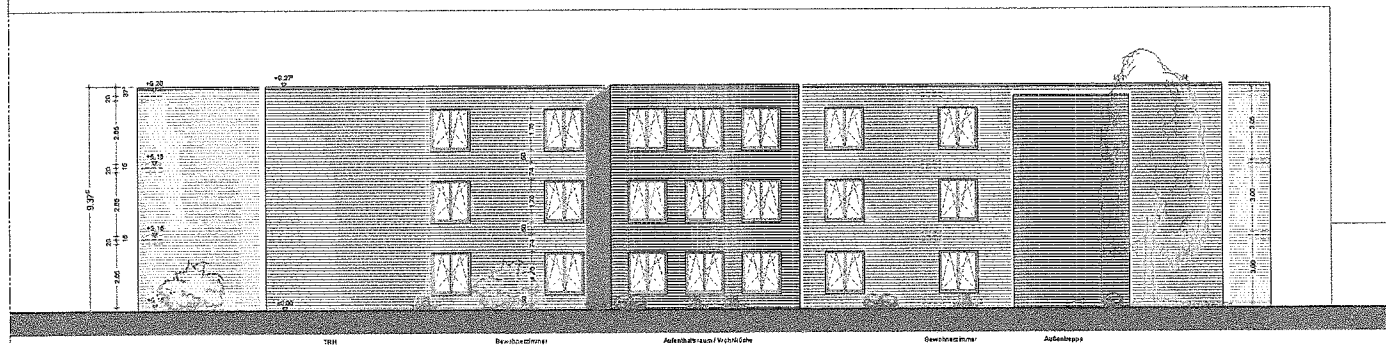

Ostansicht

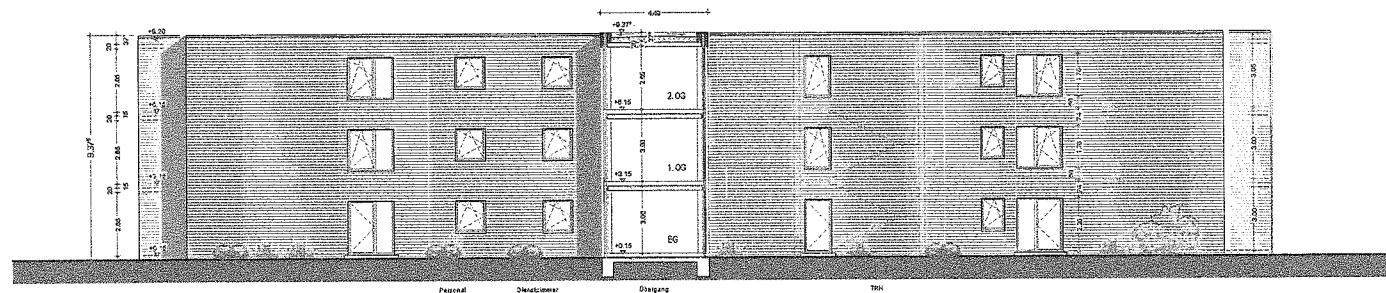


Westansicht

Vorbauzug

ENTWURFSPLANUNG			
Projekt:	Erweiterung und Sanierung der Altenwohnanlage Norden Schulstraße 71 26305 Norden		
Bauherr:	VW Werftmobilen GmbH Amberg 10 26305 Sande Tel.: 0441 / 36 13 45 0		
Entwurfverfasser:	stroka + thiel Alte Markt 10 26311 Lüttenberg Tel.: 0441 / 72 31 31 Fax: 0441 / 72 31 32		
Bezeichnung:	Ansichten "Neubau"		
MASSSTAB:	DATUM:	BLATT-NR.:	BLATTGRÖSSE:
1 : 100	24.05.2011	0109 / 08	A4 210x297

Erweiterung und Sanierung der Altenwohnanlage Norden

Systemschnitt A - A

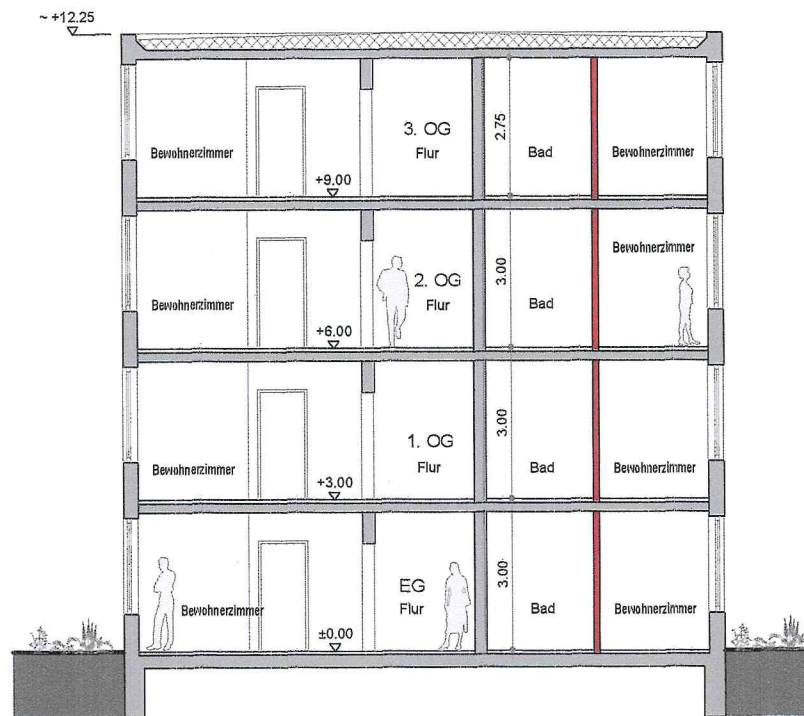

Schnitt A - A (Hauptgebäude)

Legende:


Bestand
 Mauerwerk neu
 Stahlbeton neu

ENTWURFSPLANUNG


Projekt:	Erweiterung und Sanierung der Altenwohnanlage Norden Schulstraße 26506 Norden		
Bauherr:	WI Wertimmobilien GmbH Amselweg 4e 26209 Sandkrug Tel.: 0441 / 36 13 45 0		
Entwurfsverfasser:	stroka + thiel Diplomingenieure eMail: info@stroka-thiel.de ALEXANDERSTR. 83 26121 OLDENBURG Tel. 0441 / 88 21 89 Fax: 0441 / 8 27 58		
Bauteil:	Systemschnitt A - A		
MASZTAB:	DATUM:	BLATT-NR.:	BLATTGRÖSSE:
1 : 100	16.05.2011	0109 / 05	A 3

Erweiterung und Sanierung der Altenwohnanlage Norden

Systemschnitte B-B und C-C

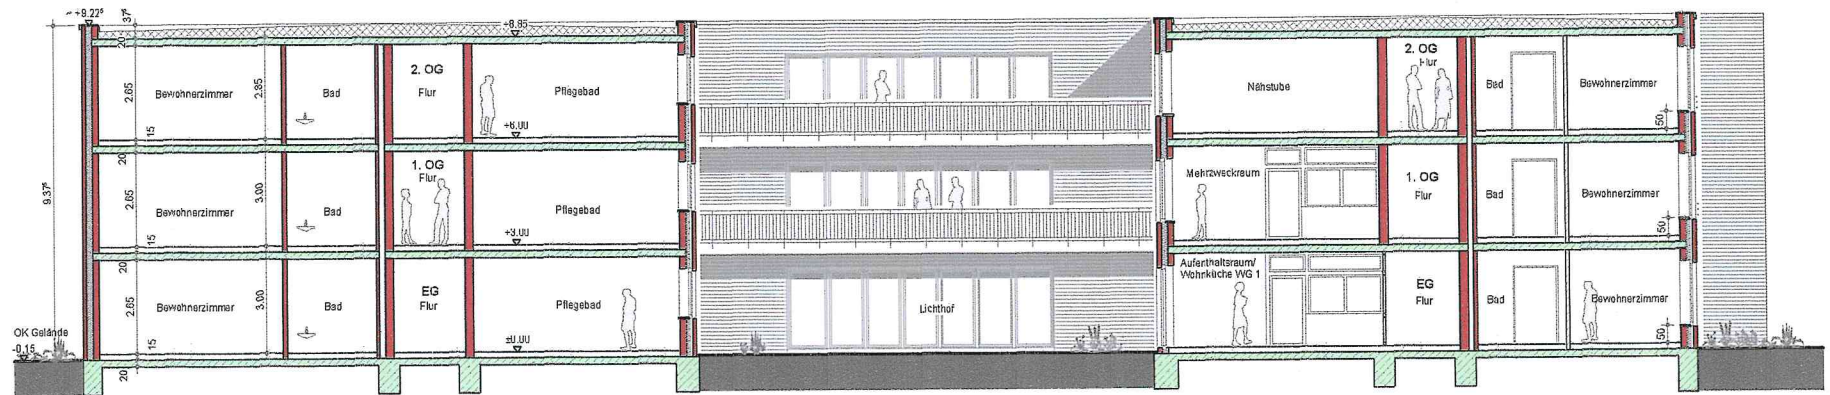

Schnitt C - C (Neubau)

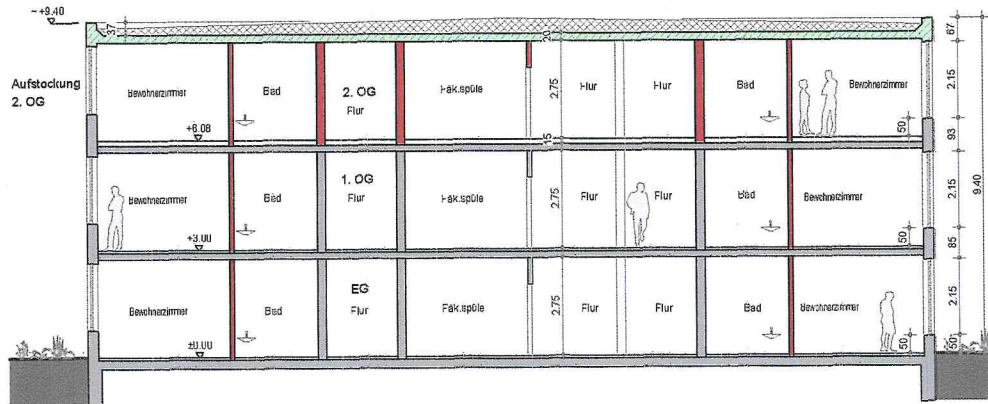

Schnitt B - B (Aufstockung)

Legende:

Bestand Mauerwerk neu Stahlbeton neu

ENTWURFSPLANUNG			
Projekt:	Erweiterung und Sanierung der Altenwohnanlage Norden Schulstraße 26506 Norden		
Bauherr:	WI Wertimmobilien GmbH Amselweg 4e 26209 Sandknug Tel.: 0441 / 36 13 45 0		
Entwurfsverfasser:	stroka + thiel Diplomingenieure alexander@stroka-thiel.de Tel. 0441 / 33 21 33 Fax 0441 / 33 27 55		
Bauteil:	Systemschnitte B - B und C - C		
MASZTAB:	DATUM:	BLATT-NR.:	BLATTGRÖSSE:
1 : 100	16.05.2011	0109 / 06	A 2