


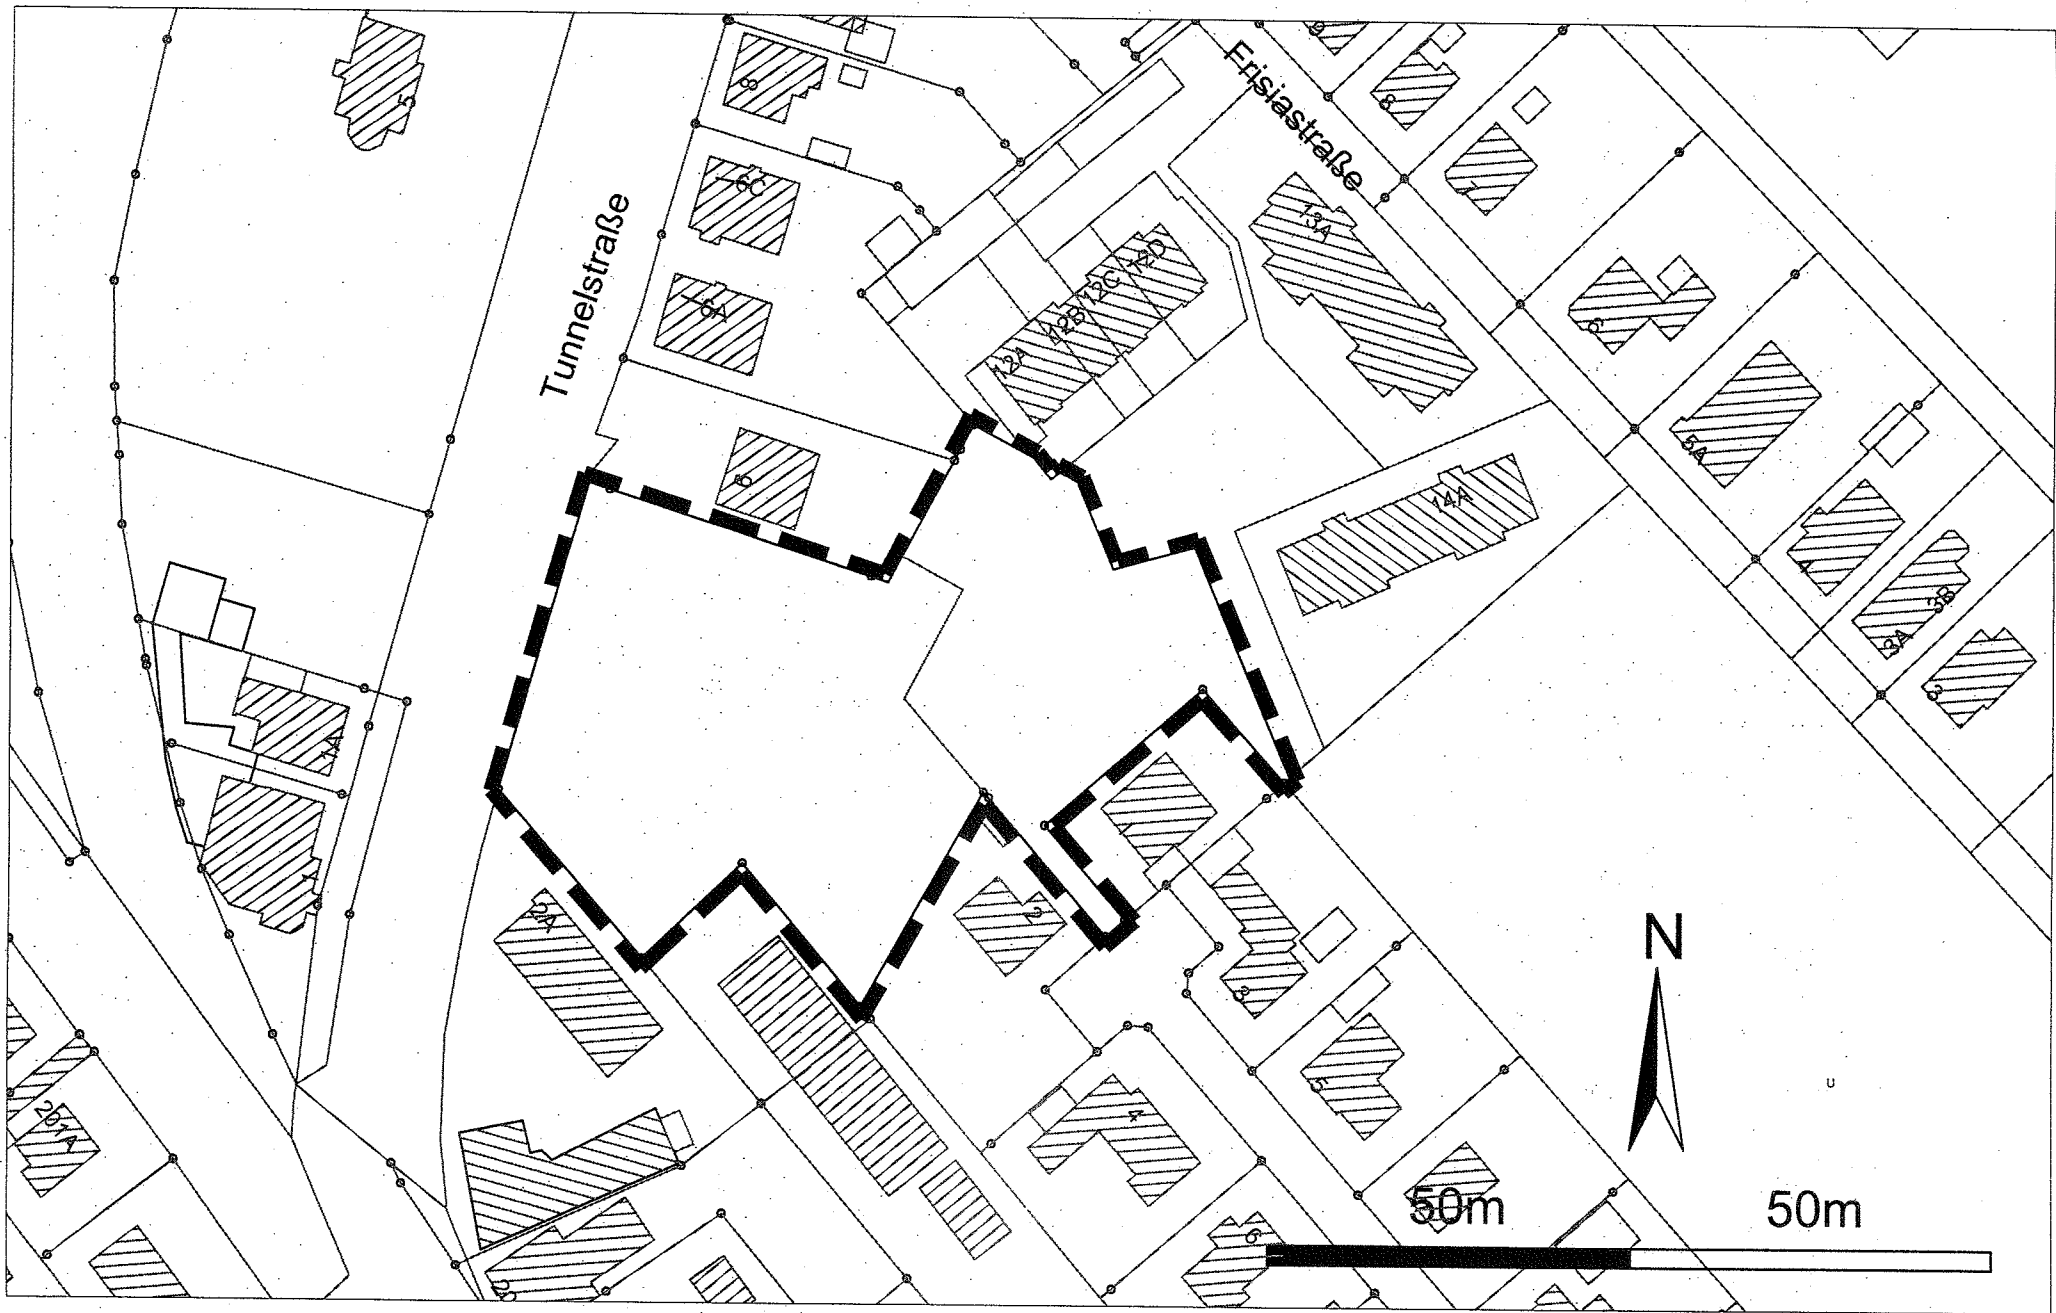

Ablage 1

BPlan 167 V "Hotel Tunnelstrasse"

STADT NORDEN gez. LU