



Seniorenwohnpark Nordlicht



Seniorenwohnpark Nordlicht GmbH • Heerstr. 4-6 • 26506 Norden

Anlage 1

**Bürgermeisterin
Barbara Schlag
Johann-Christian-Reil-Str. 3**

26506 Norden



Norden, 8. November
2011

Bauantrag

Sehr geehrte Frau Schlag,

der Seniorenwohnpark Nordlicht GmbH wurde das angrenzende Nachbargrundstück zum Kauf angeboten (siehe Anlage Lageplan).

Die Option, das direkt angrenzende Grundstück kaufen zu können, birgt die Möglichkeit ein bereits seit geraumer Zeit dringend benötigtes Verwaltungsgebäude in Anschluss an den Seniorenwohnpark Nordlicht zu errichten.

Auch der Seniorenwohnpark Nordlicht spürt den Demographischen Wandel. Der Bedarf an stationären Pflegeplätzen, ambulanten Versorgungsformen und Wohneinrichtungen des Betreuten Wohnens wächst.

Mit dem Zuwachs an Patienten wird auch der Personalbedarf größer. Inzwischen reichen die Räumlichkeiten im Nordlicht nicht mehr aus, um gerechte Arbeitsbedingungen zu stellen. Es fehlt an Büro-, Funktions- und Pausenräumen. Der Bau eines Verwaltungsgebäudes ist inzwischen unumgänglich.

Wir treten an Sie heran Frau Schlag, um vorab zu klären, ob gegenüber dem Bau eines neuen Versorgungstraktes im Seniorenwohnpark Nordlicht seitens der Stadtverwaltung Einwände bestehen, oder ob ein regulärer Bauantrag an die zuständige Behörde gerichtet werden darf. Ein vorläufiger Bauplan ist angefügt.

Mit freundlichen Grüßen
Seniorenwohnpark Nordlicht GmbH

S. Wiese
Geschäftsführer

Seniorenwohnpark Nordlicht GmbH

Heerstr. 4-6 · 26506 Norden

Telefon 0 49 31 - 91 94 40

Telefax 0 49 31 - 91 94 20

Email info@swp-nordlicht.de · Internet: www.seniorenwohnpark-nordlicht.de

Bankverbindung

Raiffeisen Volksbank Fresena

BLZ 283 615 92

Konto 6 302 788 701

Sitz der Gesellschaft

Amtsgericht Norden

Geschäftsführer

IK Nummer

Steuernummer


Norden

HRB 101116


Sieghard Wiese

510 347 019


62/200/09790

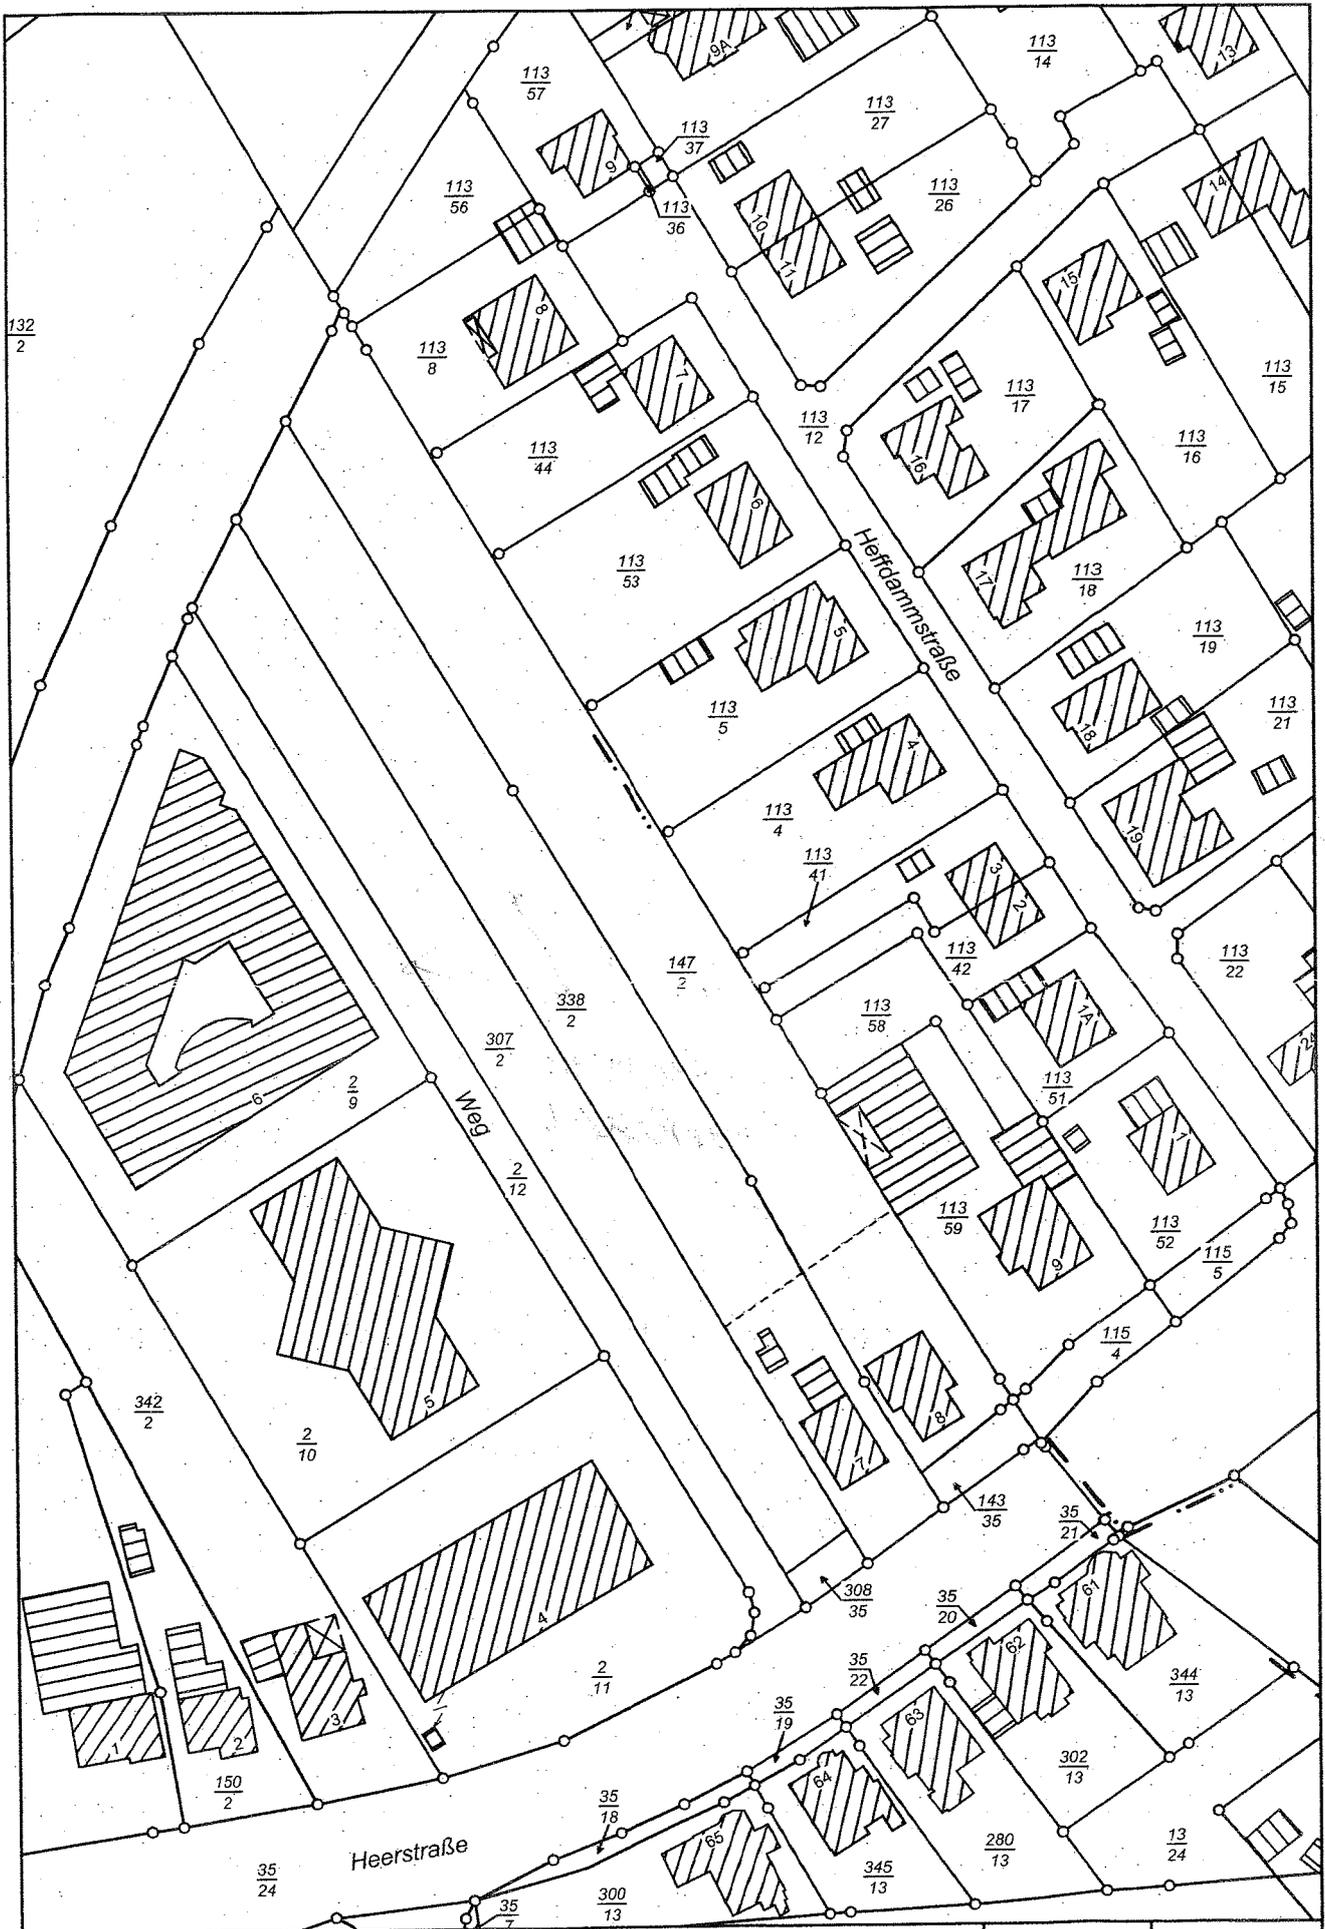


Erdgeschoss

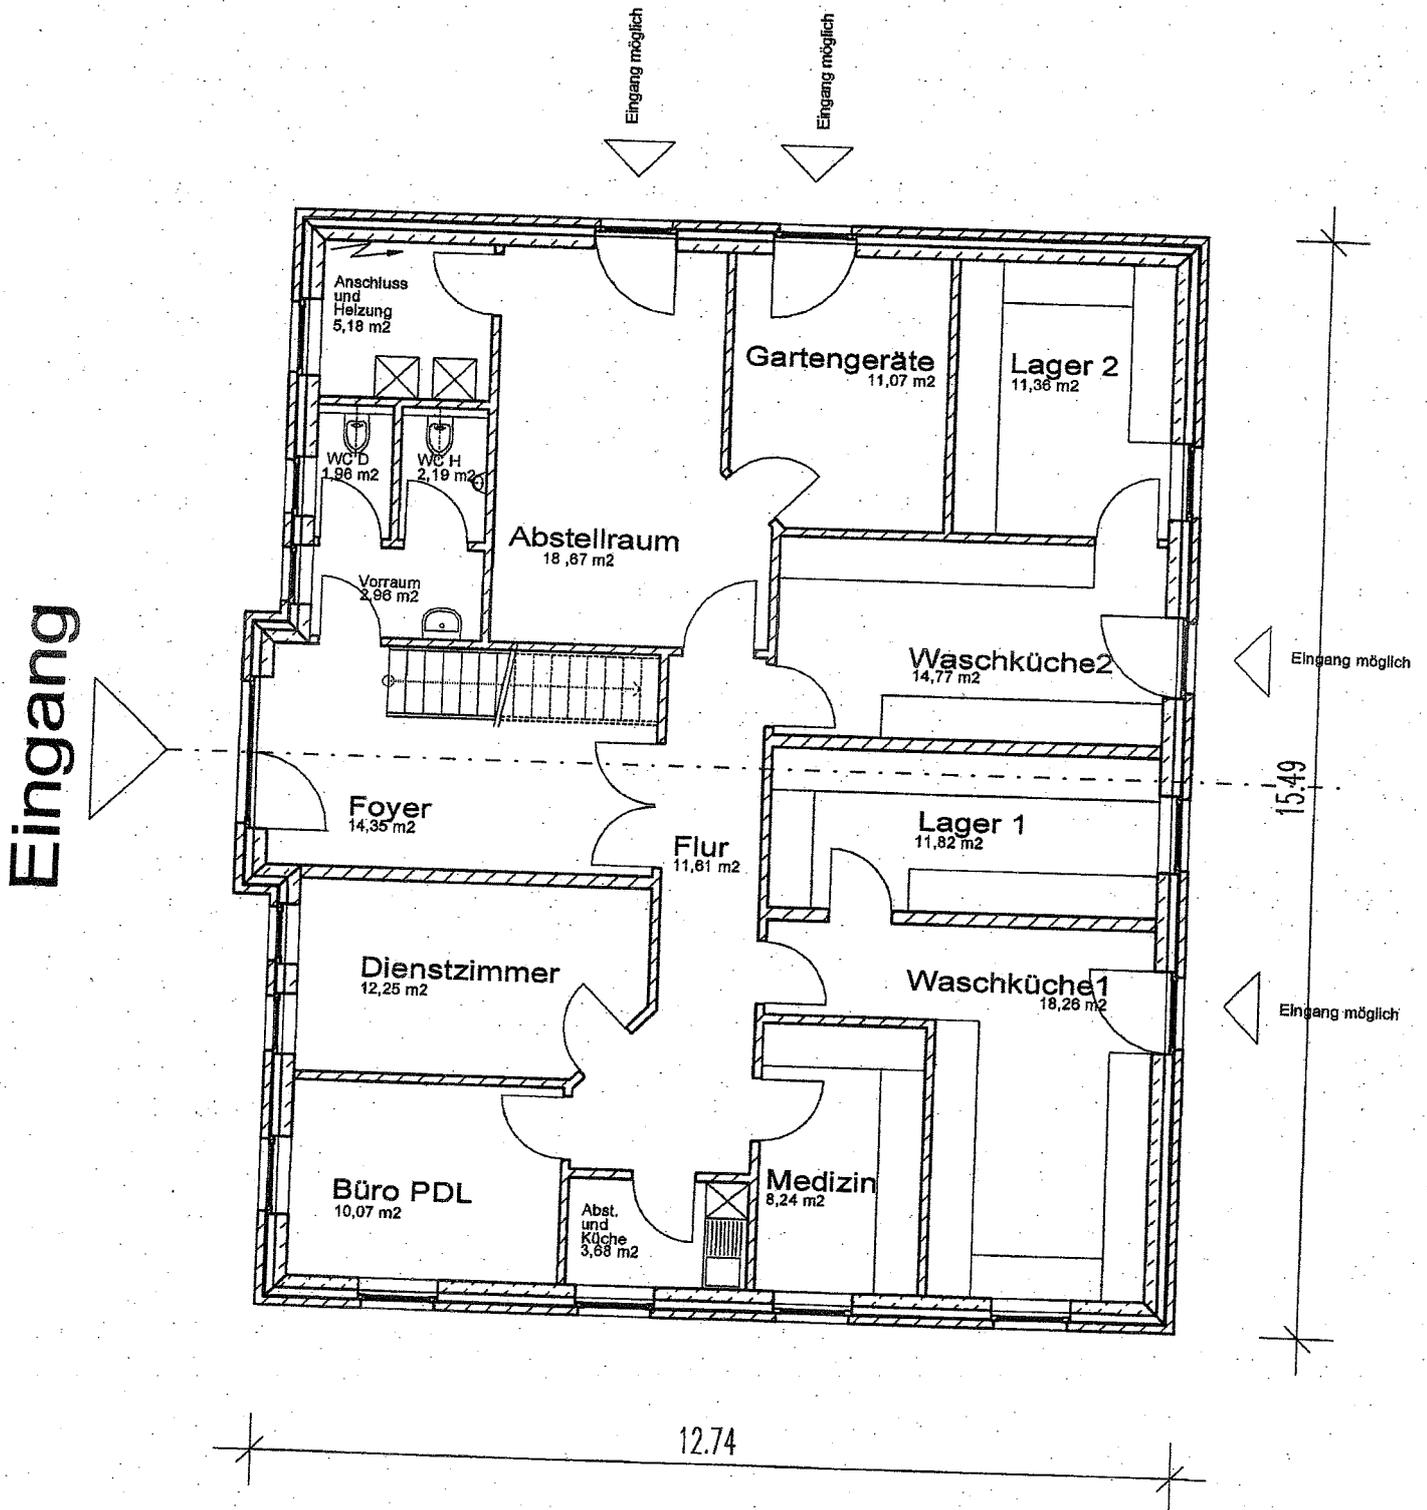


Dachgeschoss

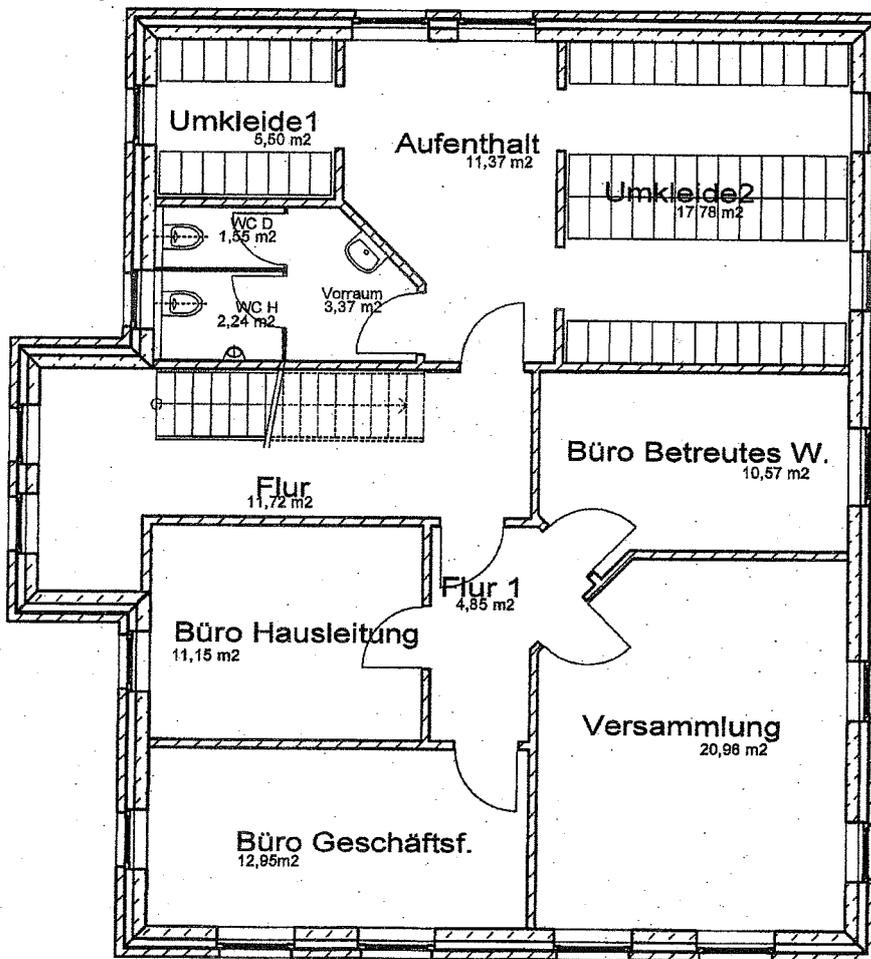


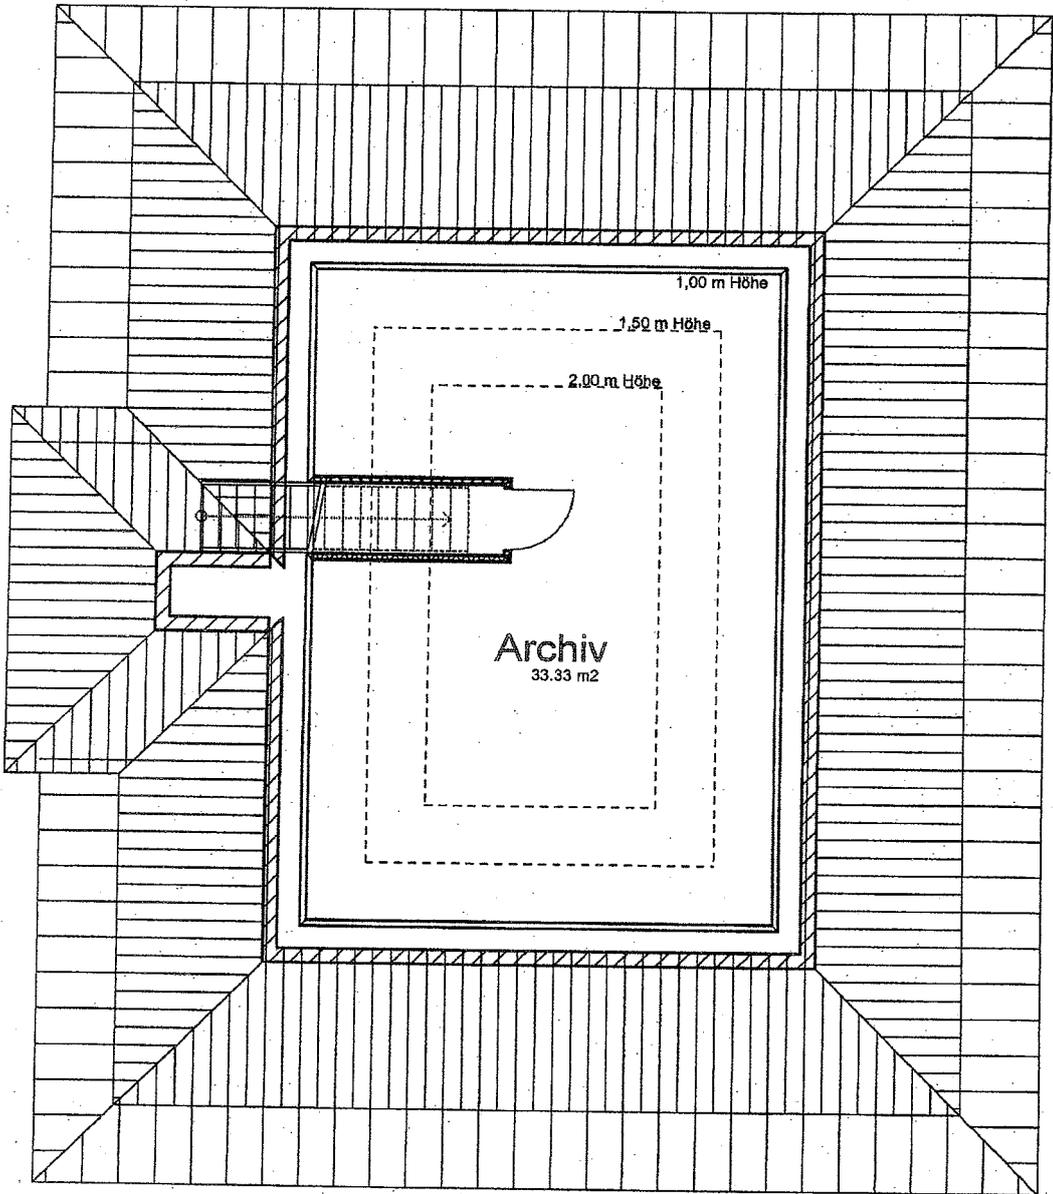


Schnitt

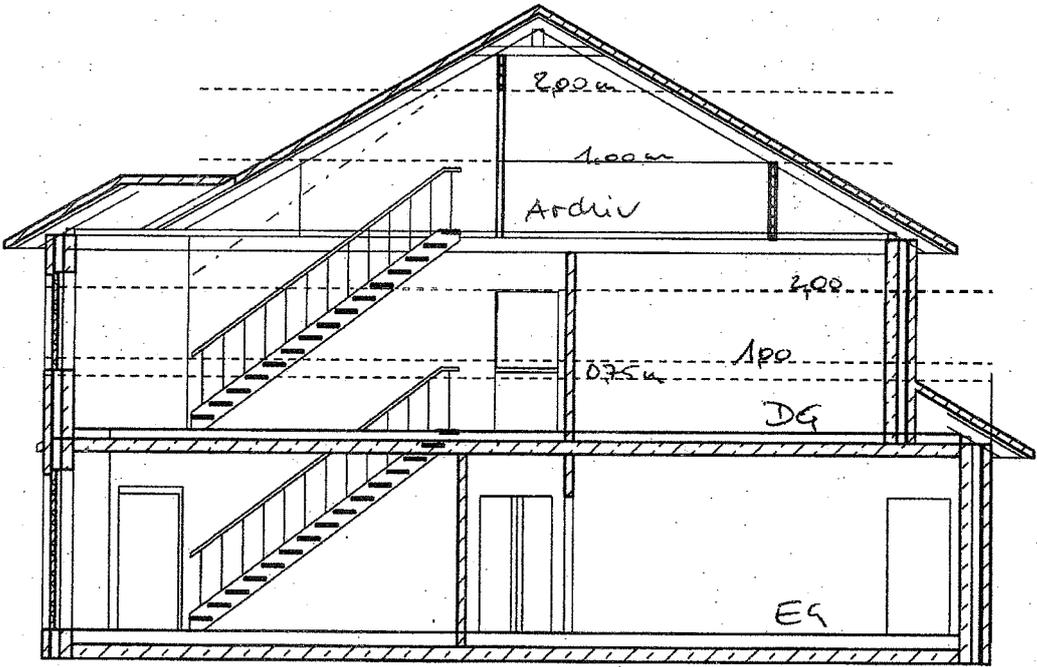


Ausrichtung Süden

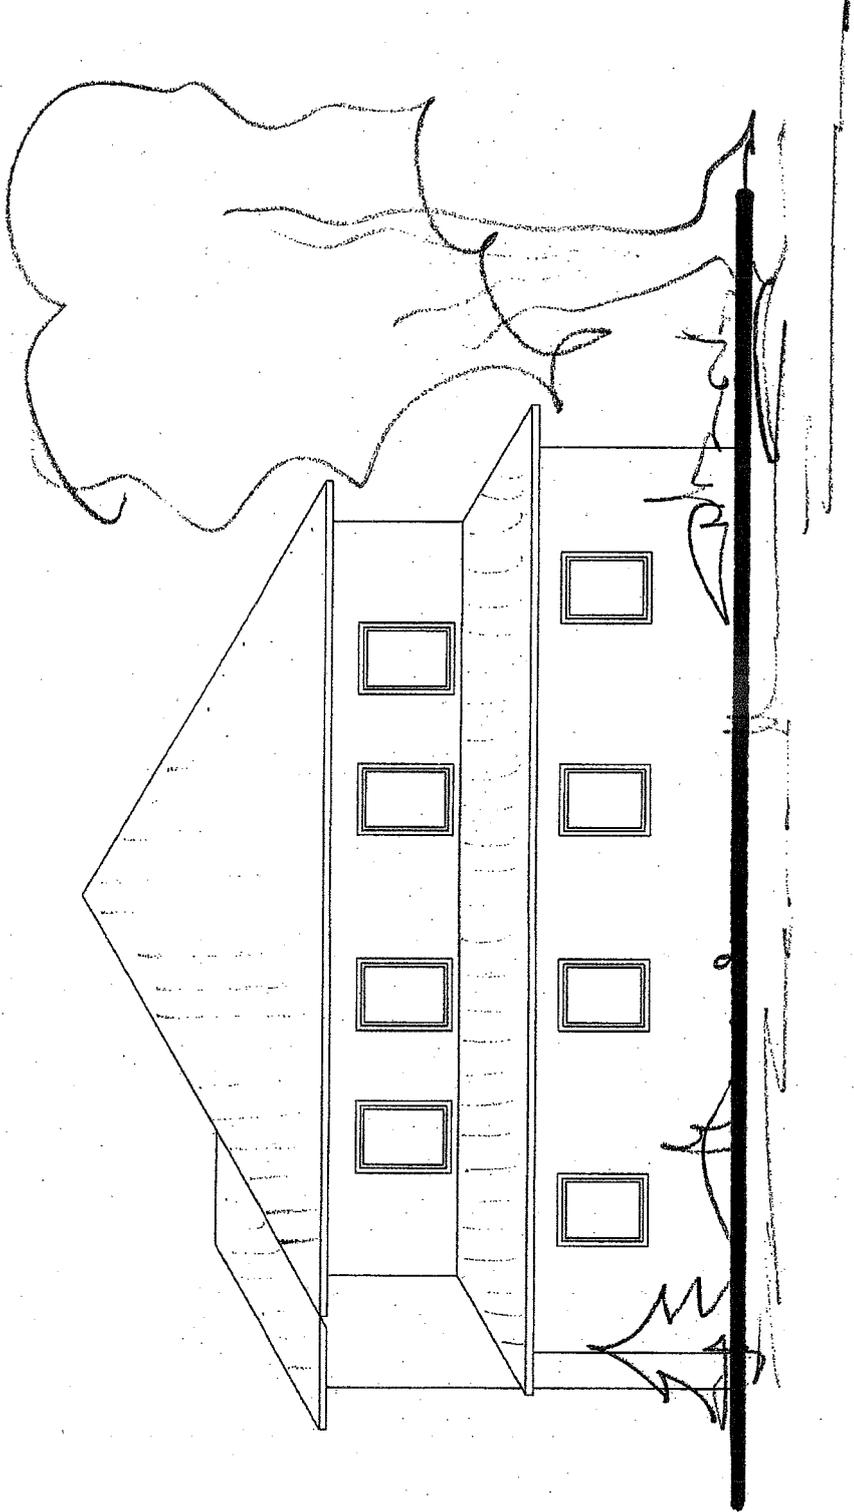

Ausiert wester

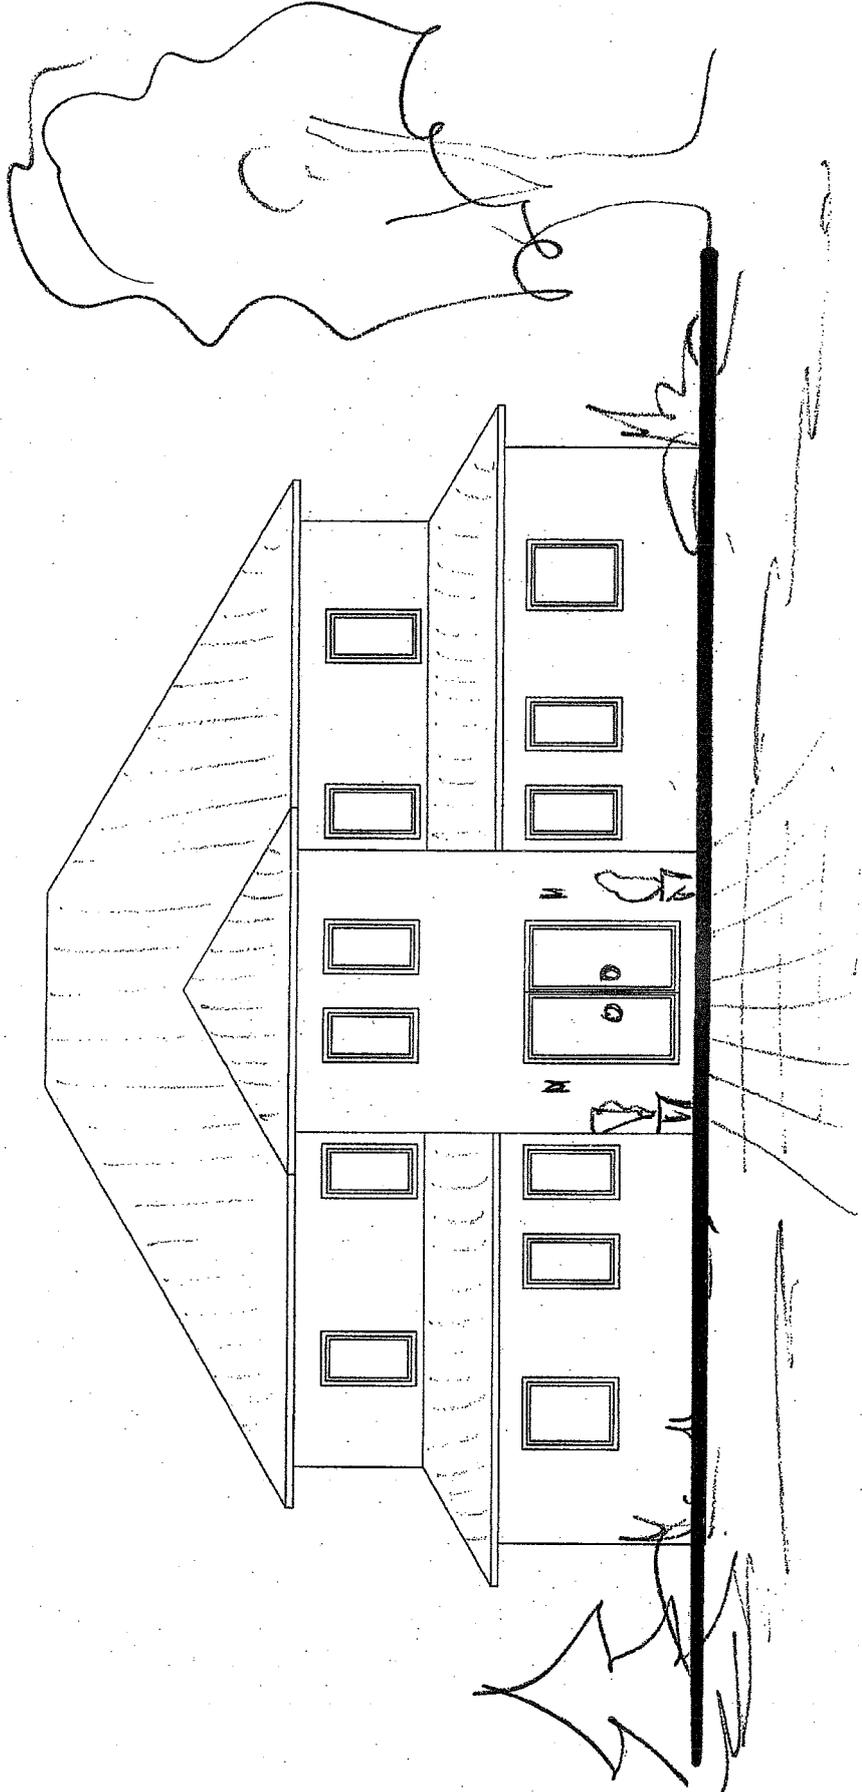

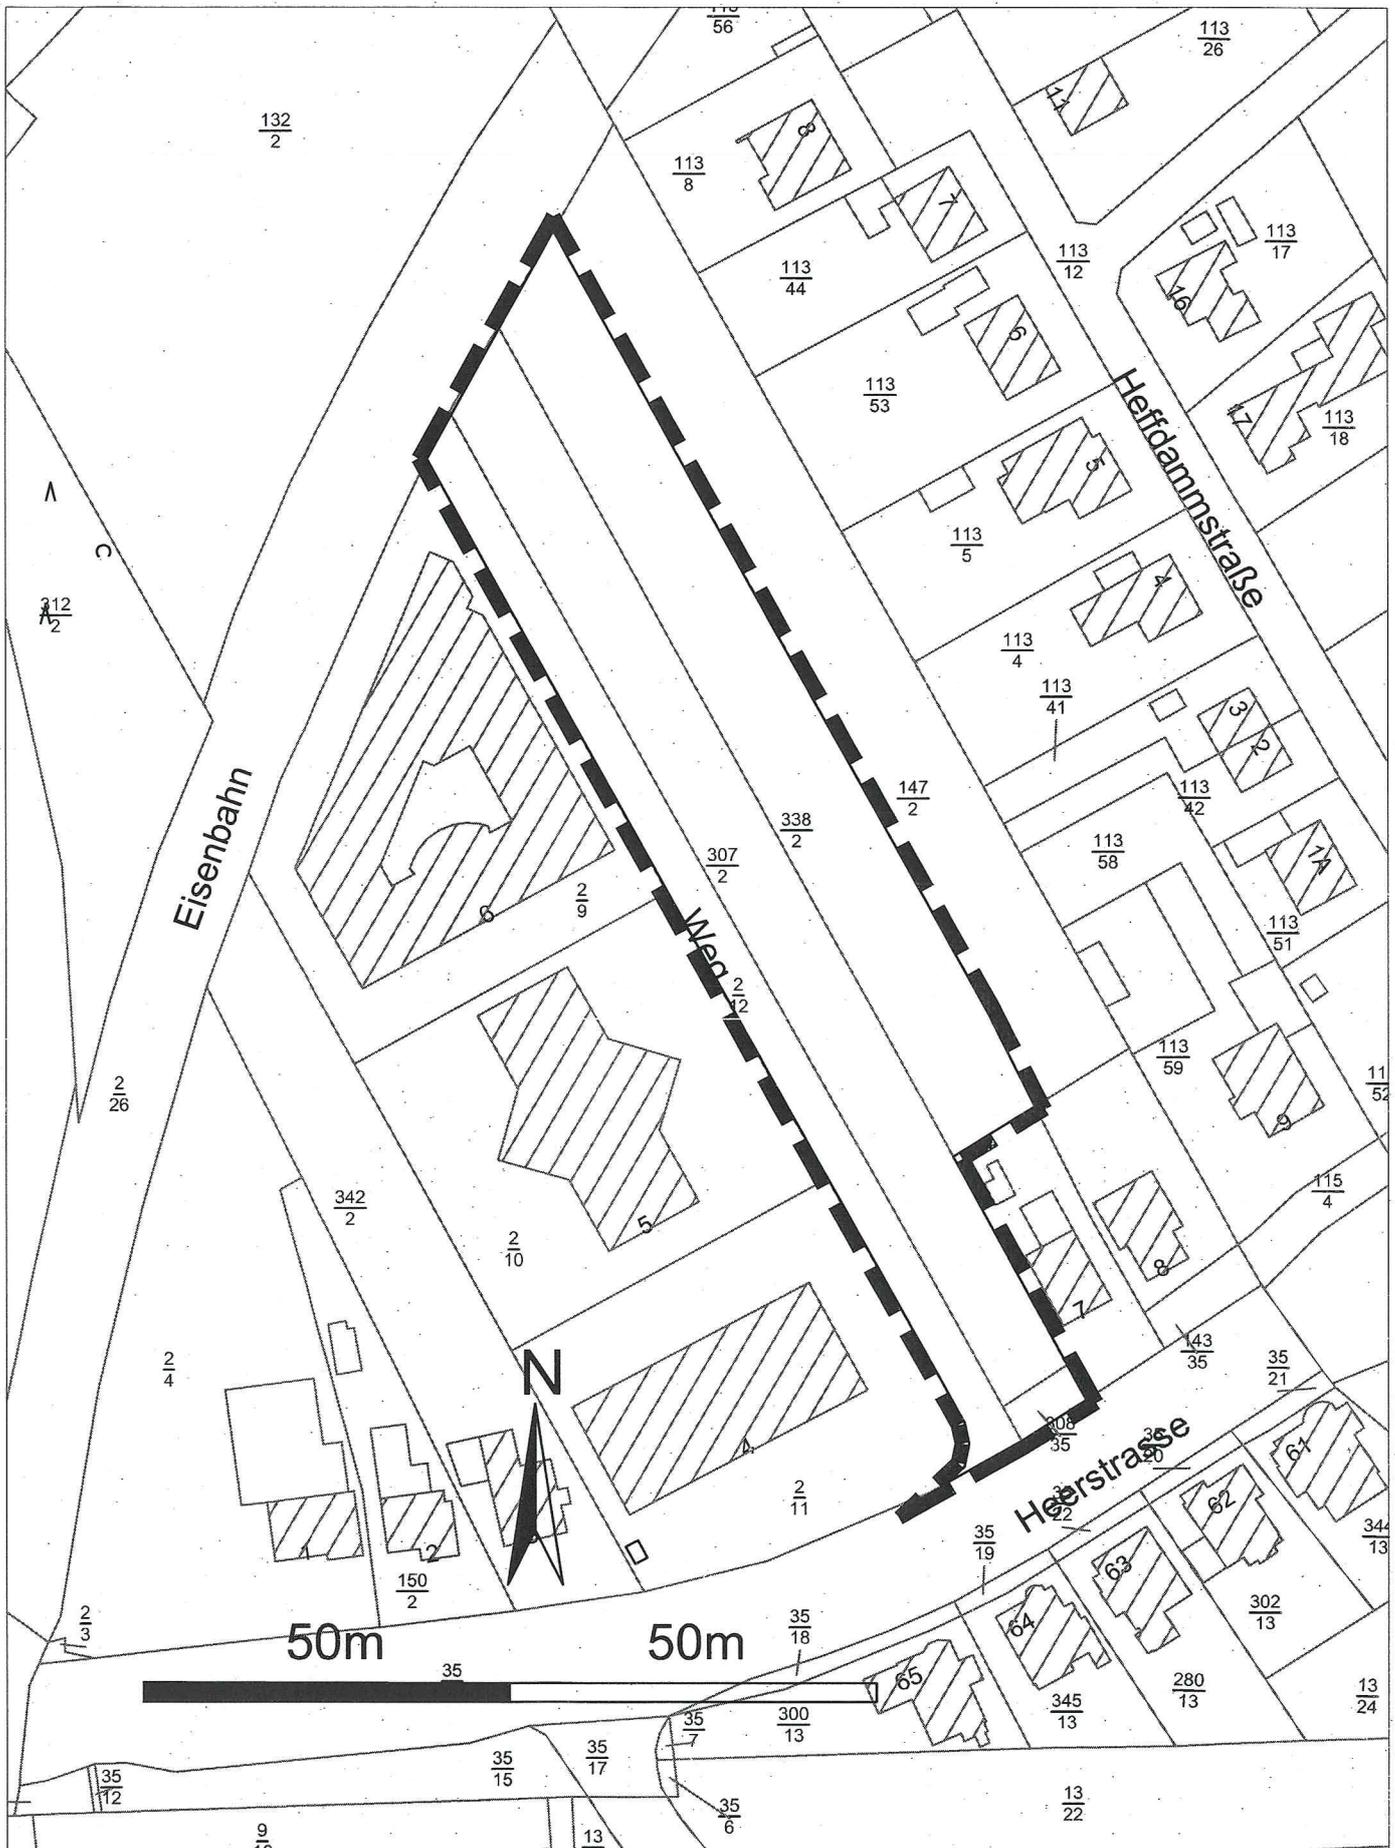

Vorhabenbezogener BPlan Nr.168 V "Heerstrasse 4-6 Erweiterung"

gez. Ludwig