


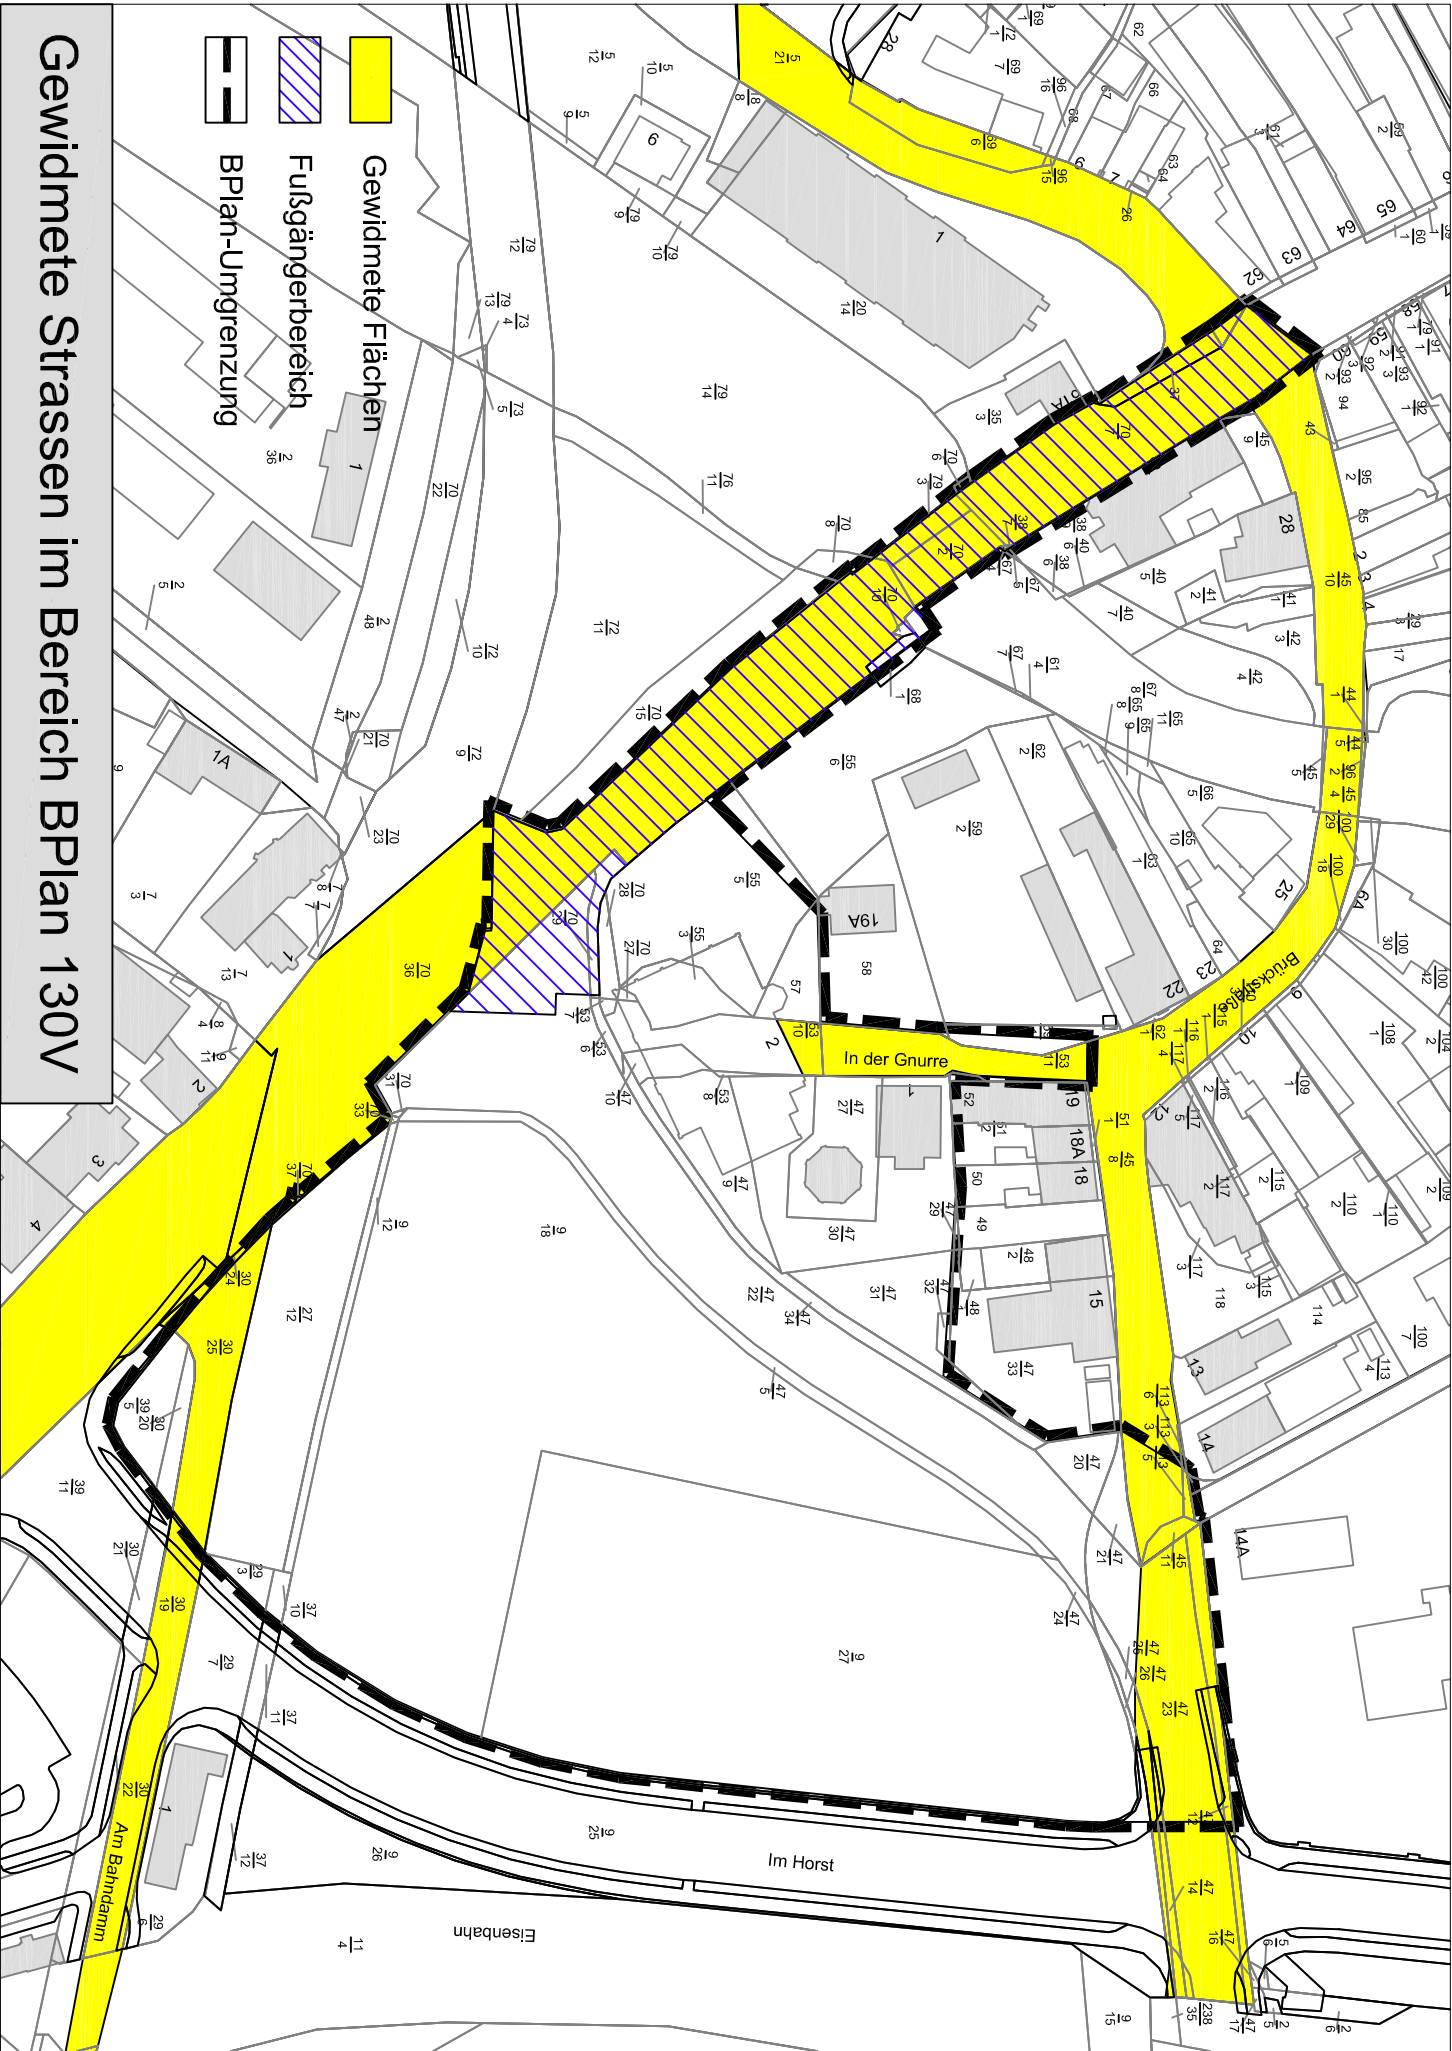

Gewidmete Strassen im Bereich BPlan 130V