

# Lebenswelten – Wohnen mit Demenz in Norden

01.12.2011

## Lebensart im Demenzdorf

regionaltypisch / volkstümlich  
städtisch  
ländlich / bäuerlich  
handwerklich / häuslich  
kulturell  
christlich

## Platz / Straßen

Supermarkt  
Restaurant / Café  
Frisör  
Hausarzt  
Physiotherapie  
Gehschule  
Sinnesgarten

## Kultur / Sport


Theater  
Museum / Erinnerungsräume  
Gedenkraum  
Begegnung  
Spiele  
Bücherei  
Vereine

## Werkstätten

Gärtnerei  
Treibhaus  
Schrebergärten  
Landwirtschaft  
Tierhaltung  
Wäscherei / Bügeln

## Beratungszentrum Demenz

Seminare  
Gesprächsgruppen  
Angehörige  
Betreuung  
Beratung

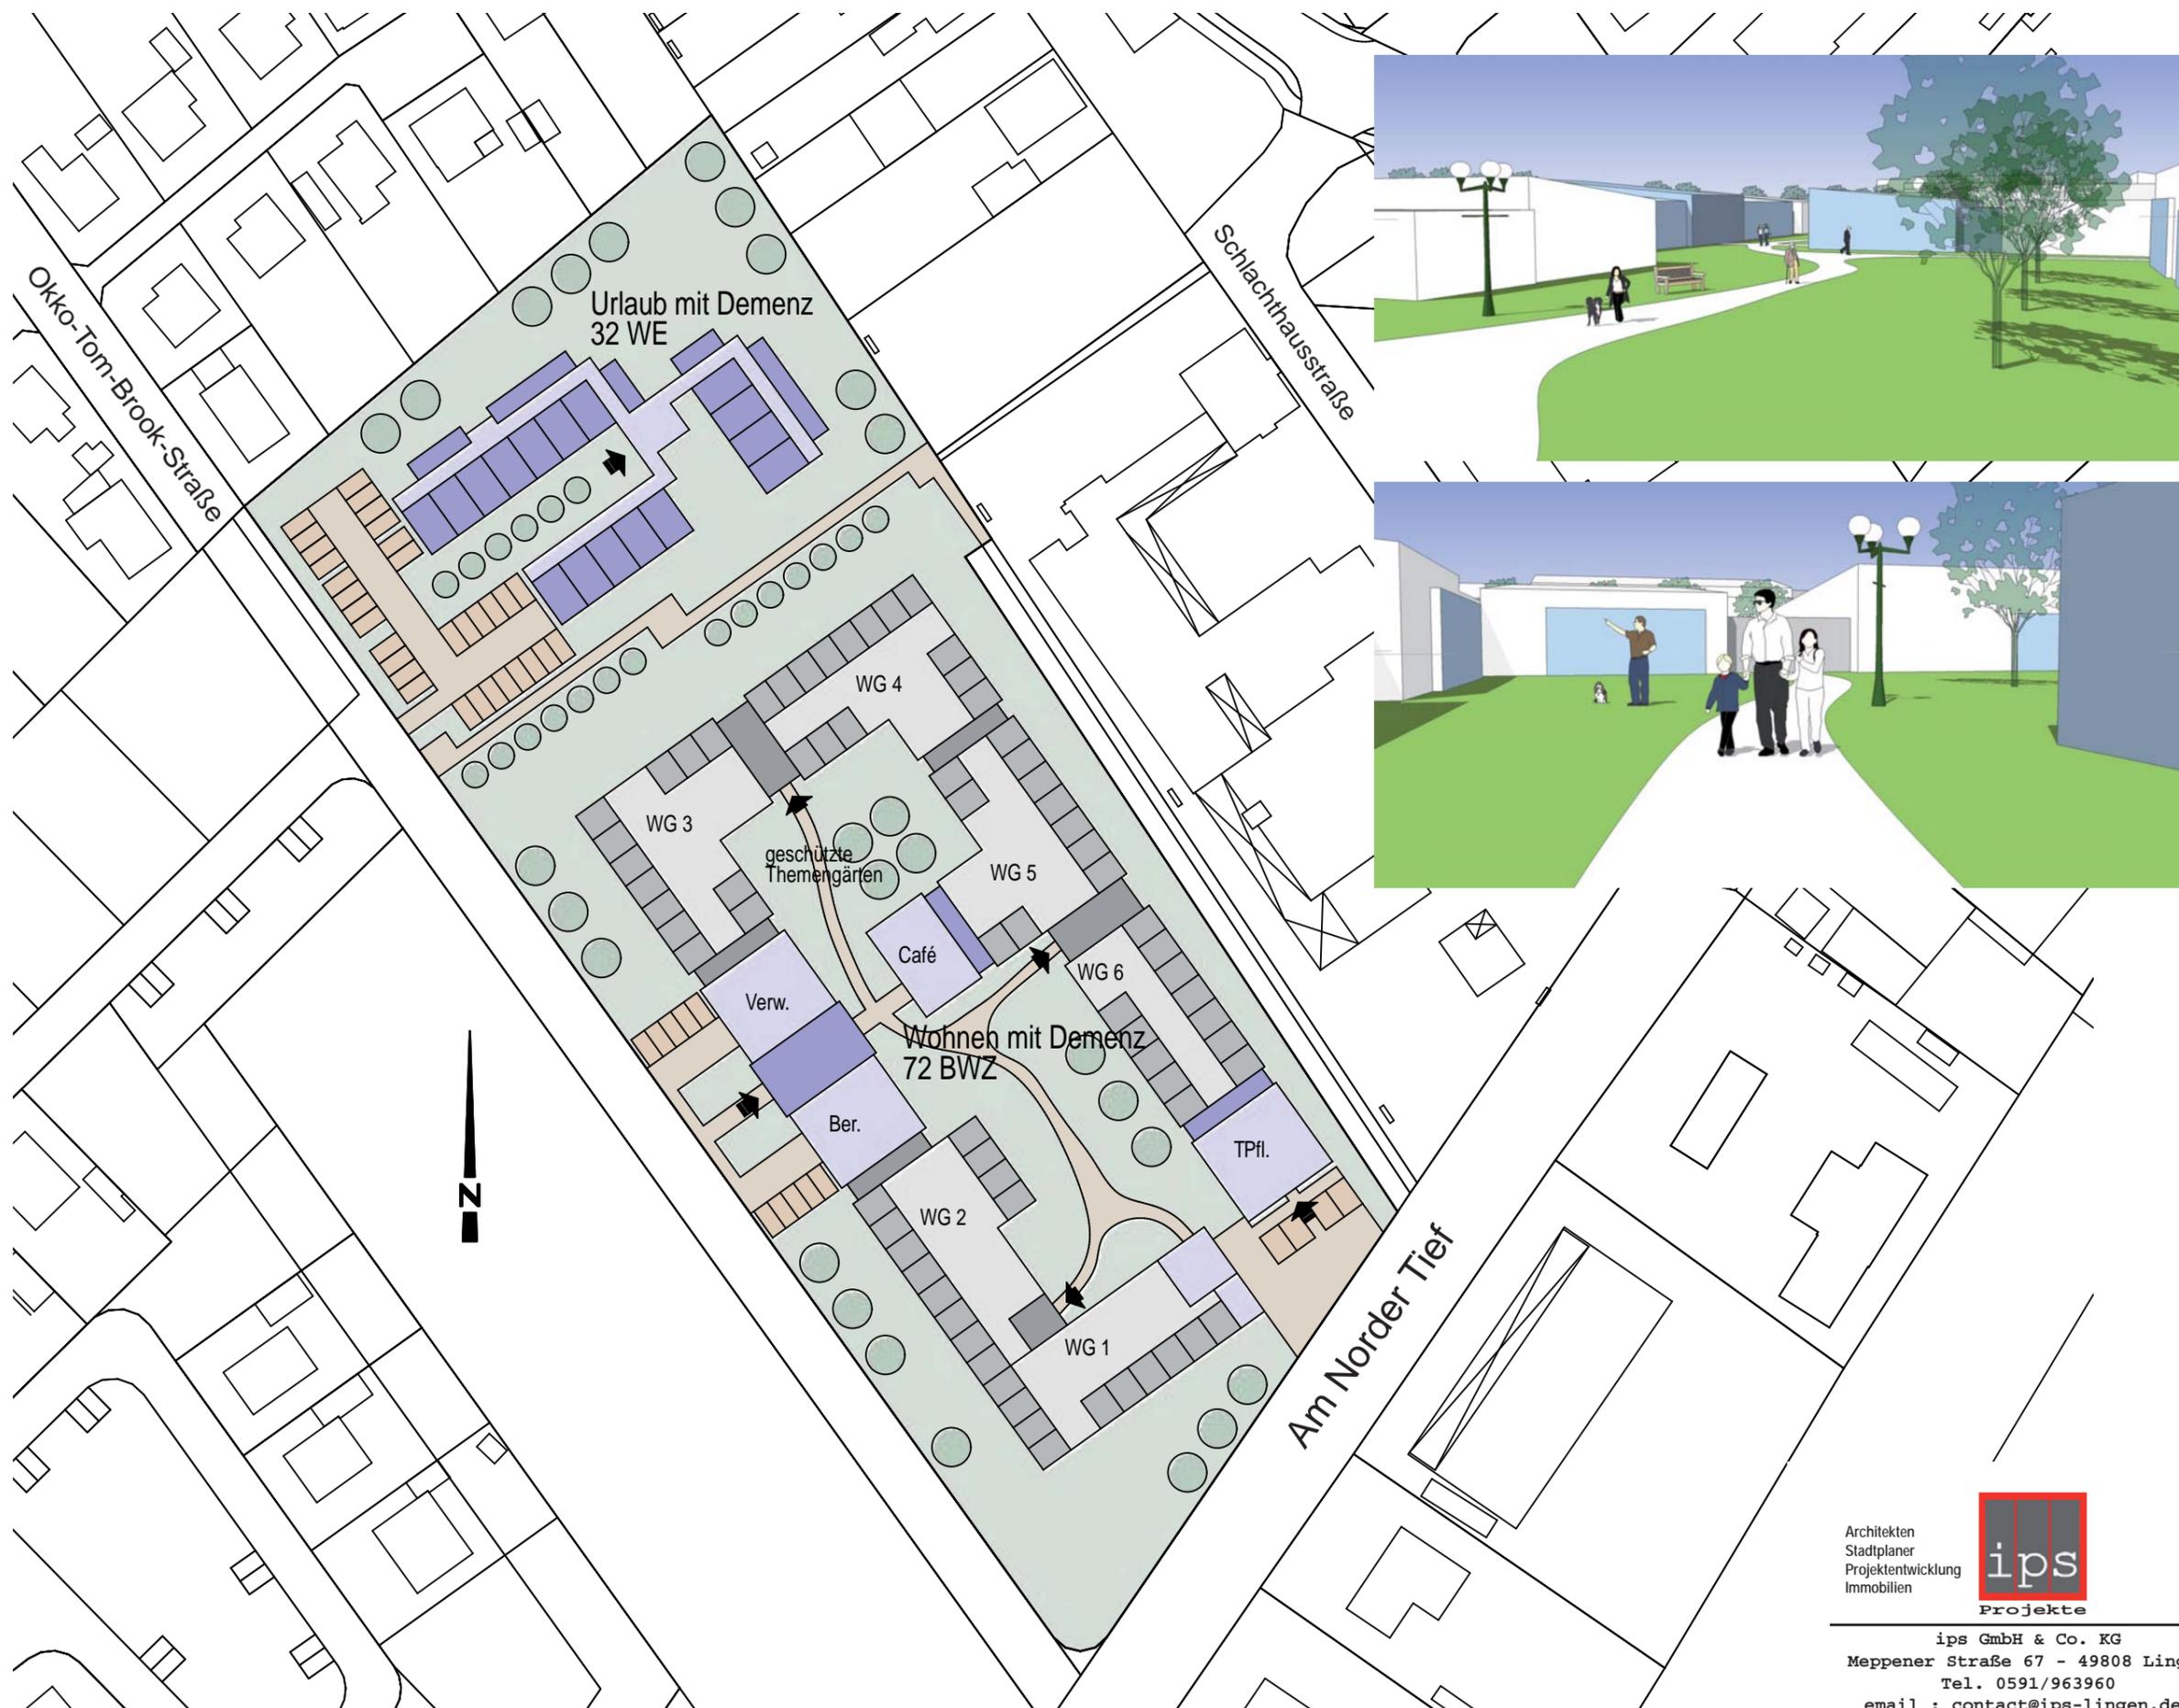

Lageplan M 1:1000

Architekten  
Stadtplaner  
Projektentwicklung  
Immobilien



ips GmbH & Co. KG  
Meppener Straße 67 - 49808 Lingen  
Tel. 0591/963960  
email : contact@ips-lingen.de