



Vermessungs- und Katasterverwaltung Niedersachsen

Gemeinde: Norden, Stadt
Gemarkung: Norden
Hinweis: Flurbereinigung: Norden-Ost

Flurstück: 58/4
Flur: 9

Liegenschaftsgrafik 1:500


Präsentation der Liegenschaften

Erstellt am 21.08.2012

N = 5940783

E = 52382387

Elektro Eilts und Ehmén
Looger Weg 30
26506 Norden
Tel. 04931 / 162 00

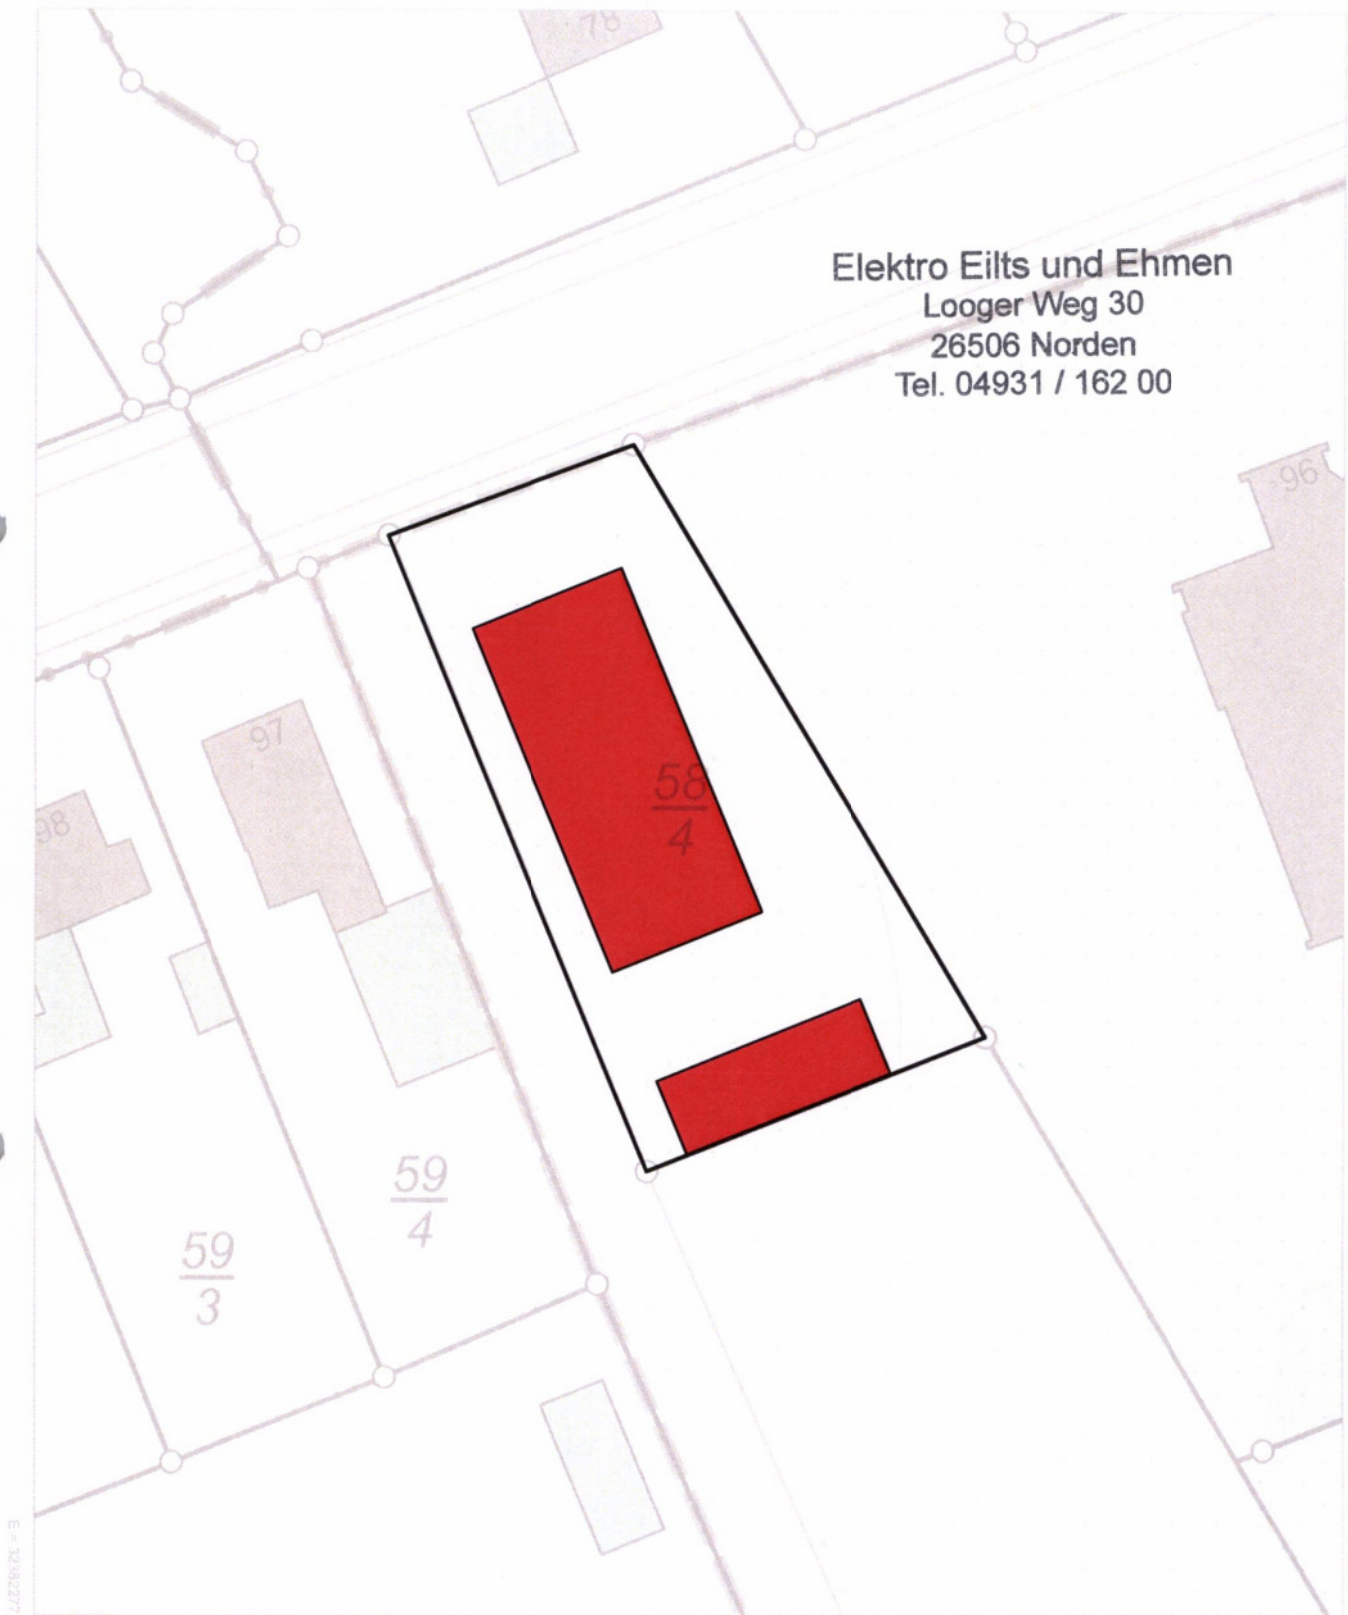

E = 52382277

N = 5940679

Maßstab 1:500

Entwurf: 1:500

Meter

Verantwortlich für den Inhalt:

Landesamt für Geoinformation und Landentwicklung Niedersachsen
LGLN RD Aurich - Katasteramt Norden - Stand: 18.08.2012
Gartenstraße 4
26506 Norden

Bereitgestellt durch:

Landesamt für Geoinformation und Landentwicklung Niedersachsen
LGLN Regionaldirektion Aurich - Katasteramt Norden -
Gartenstraße 4
26506 Norden

Zeichen:

Die Verwertung für nichtlegale oder wirtschaftliche Zwecke und die öffentliche Wiedergabe ist gemäß § 5 Niedersächsisches Gesetz über das amtliche Vermessungswesen vom 12. Dezember 2002 (Nds. GVBl. 2003) nur mit Erlaubnis der für den Inhalt verantwortlichen Behörde zulässig.