

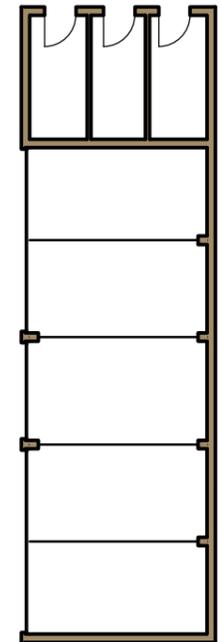


# Neubau eines Firmengebäudes, Norden


Osterstraße

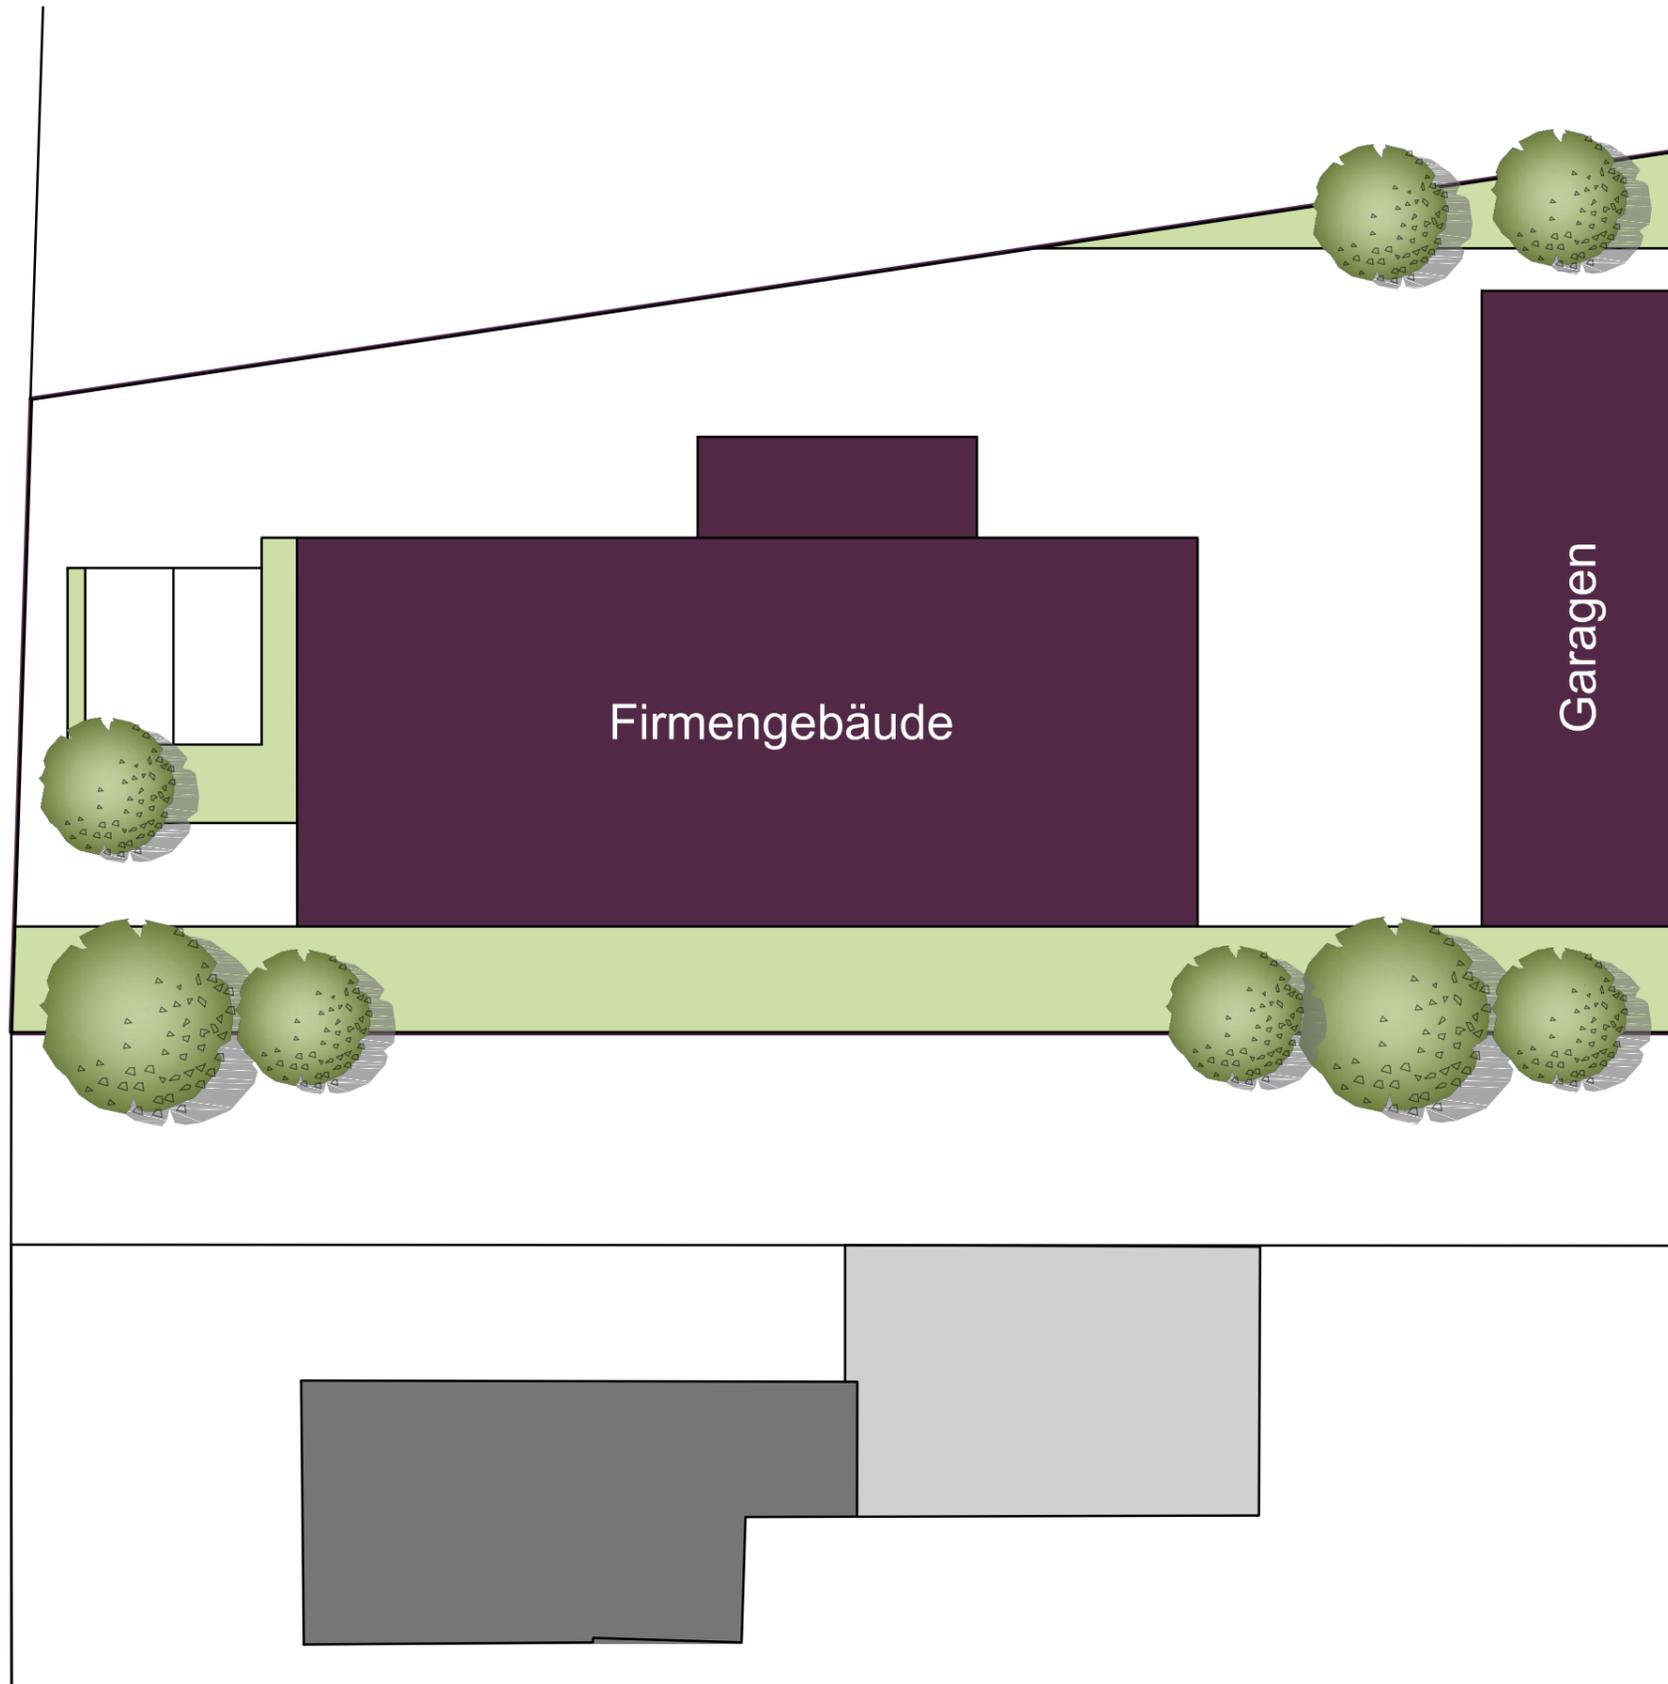


Grundriss Garage

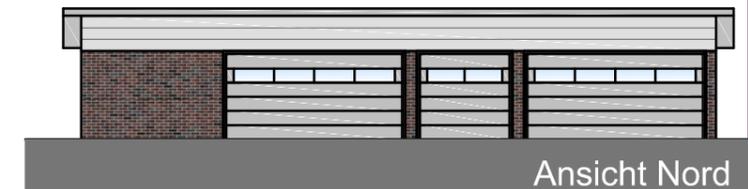

Ansicht Nord

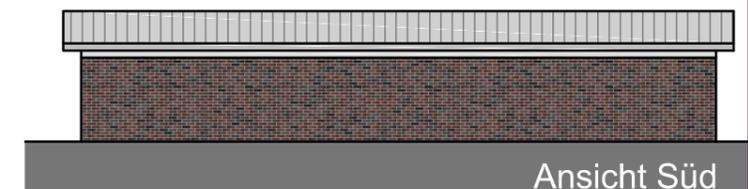

Ansicht Süd

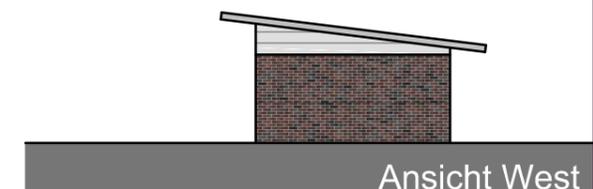

Ansicht West



Ansicht Ost

