


Ortsumgehung Norden B 72

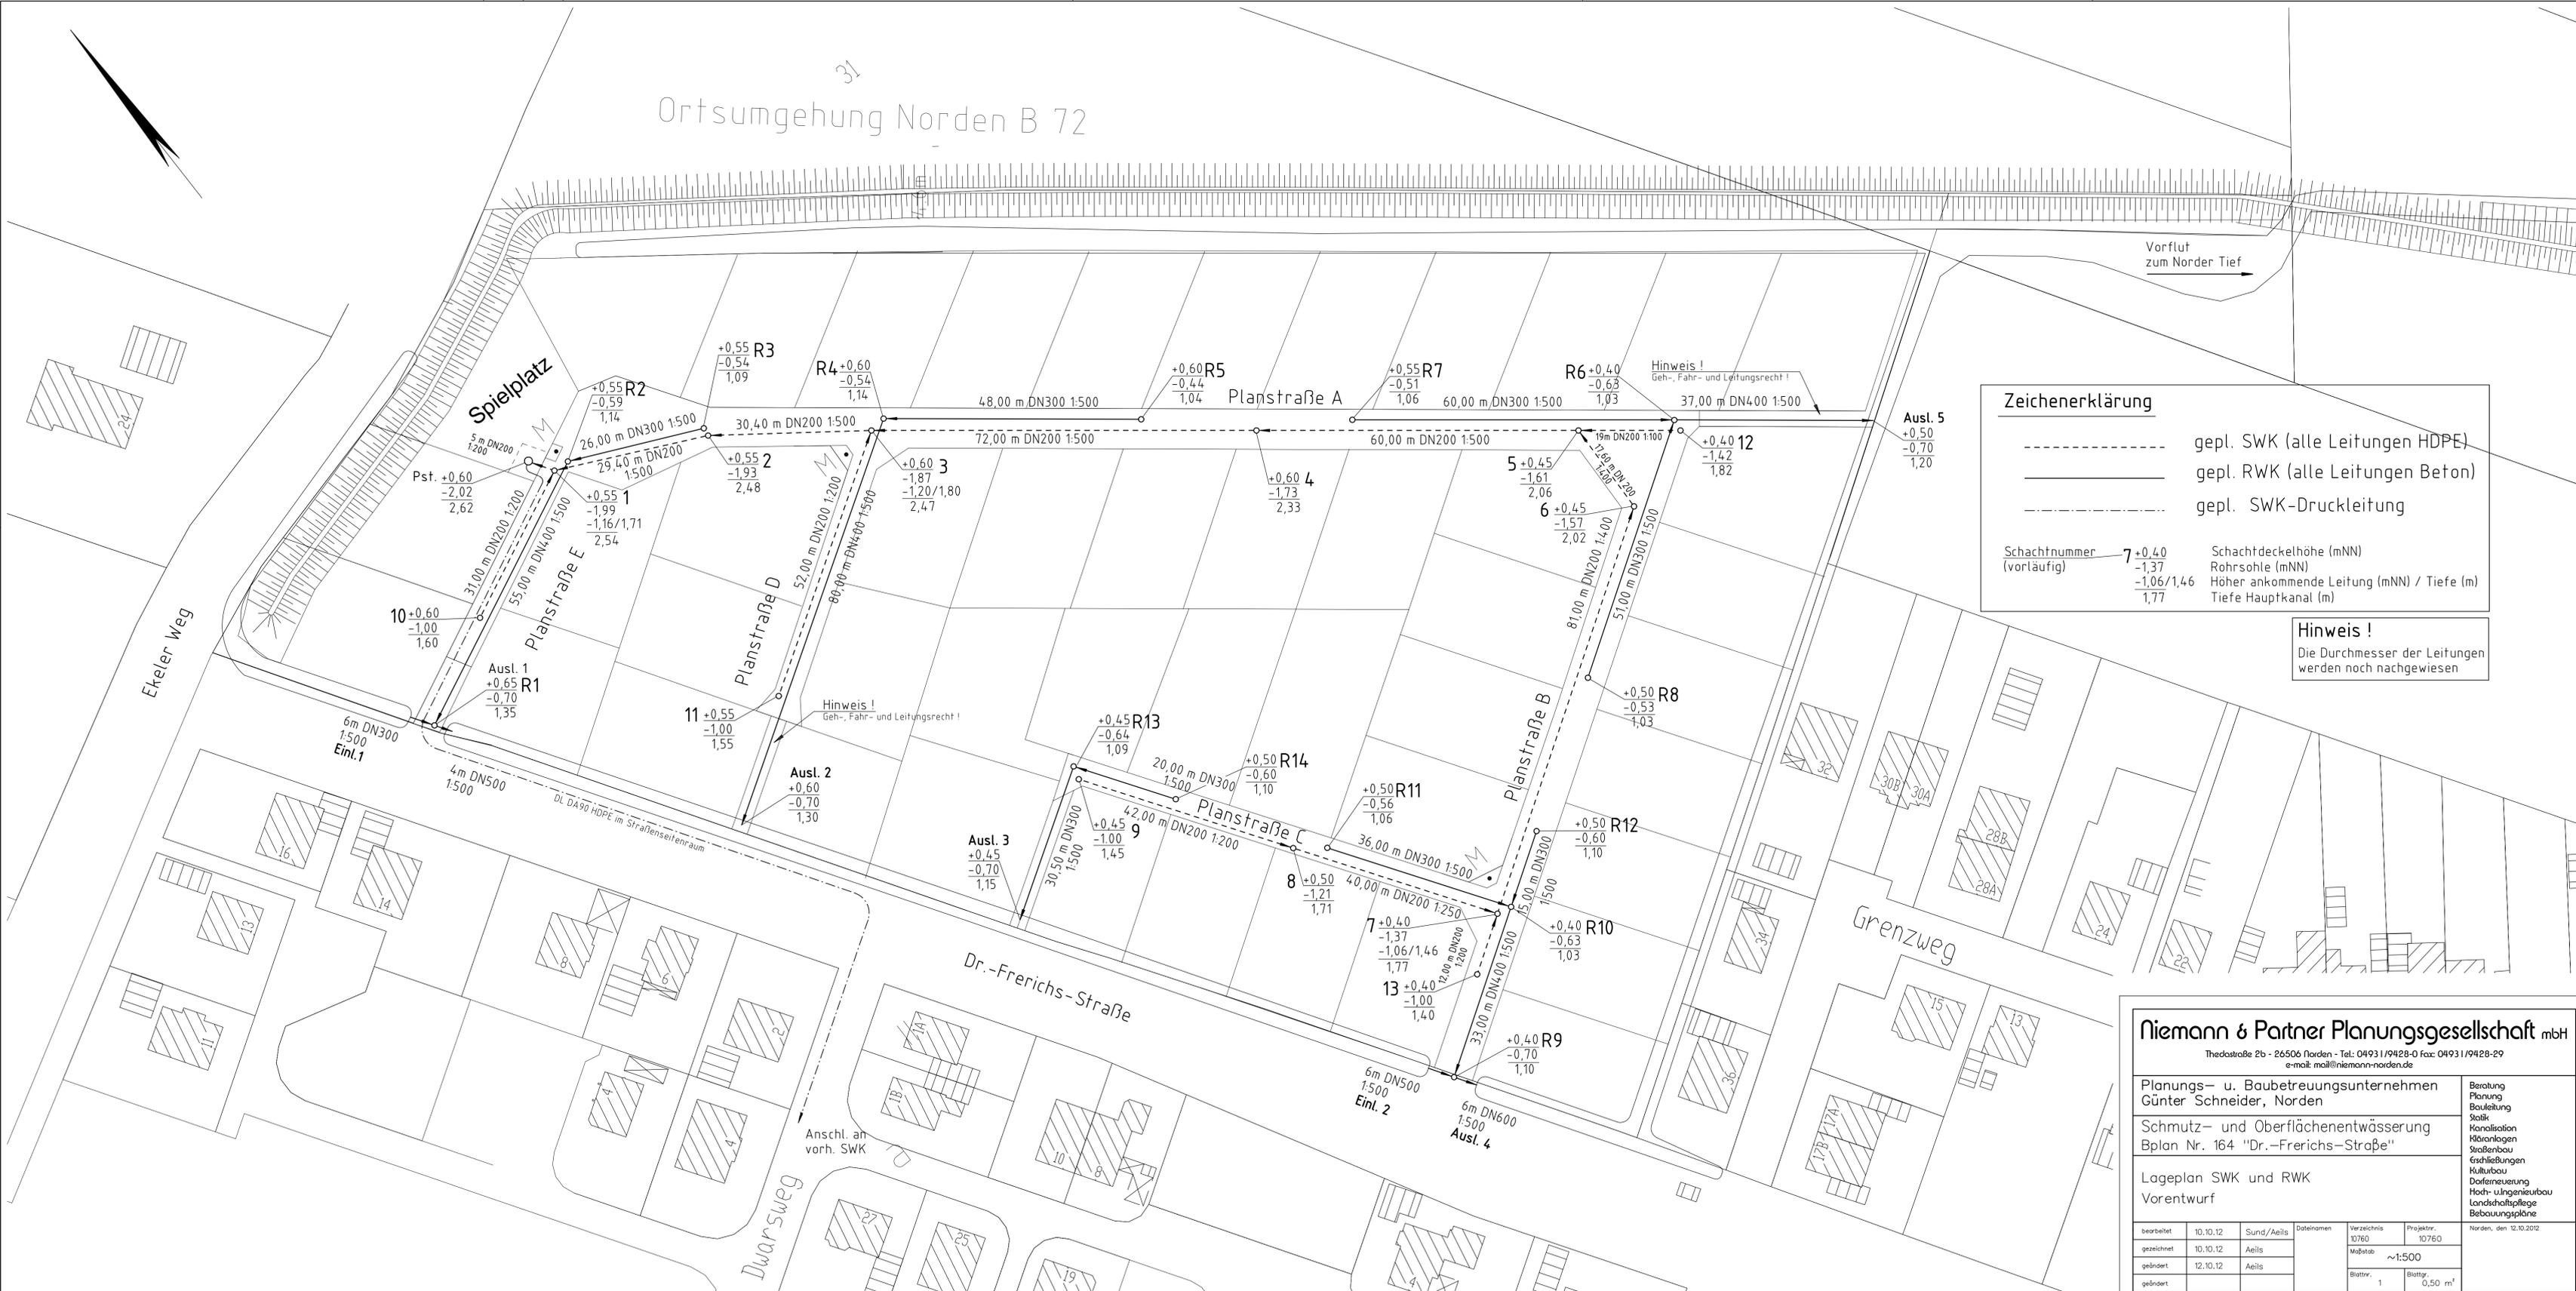

Zeichenerklärung	
	gepl. SWK (alle Leitungen HDPE)
	gepl. RWK (alle Leitungen Beton)
	gepl. SWK-Druckleitung
Schachtnummer (vorläufig)	7 +0.40 -1.37 -1.06/1.46 1.77
Schachtdeckelhöhe (mNN)	-1.37
Höher ankommende Leitung (mNN) / Tiefe (m)	-1.06/1.46 1.77
Tiefe Hauptkanal (m)	1.77

Hinweis !
Die Durchmesser der Leitungen werden noch nachgewiesen

Niemann & Partner Planungsgesellschaft mbH
Theodorstraße 2b - 26506 Norden - Tel: 04931/9428-0 Fax: 04931/9428-29
e-mail: mail@niemann-norden.de

Planungs- u. Baubetreuungsunternehmen
Günter Schneider, Norden

Schmutz- und Oberflächenentwässerung
Bplan Nr. 164 "Dr.-Frerichs-Straße"

Lageplan SWK und RWK
Vorentwurf

Beratung
Planung
Bauleitung
Statik
Kanalisation
Höhenanlagen
Straßenbau
Erschließungen
Kulturbau
Dorferneuerung
Hoch- u. Ingenieurbau
Landschaftspflege
Bebauungspläne

bearbeitet	10.10.12	Sund/Aeils	Dateinamen	Verzeichnis	Projektr.	Norden, den 12.10.2012
gezeichnet	10.10.12	Aeils		10760	10760	
geändert	12.10.12	Aeils		Maßstab	~1:500	
geändert				Blattr.	1	Blattr. 0,50 m ²