


PLANZEICHNUNG

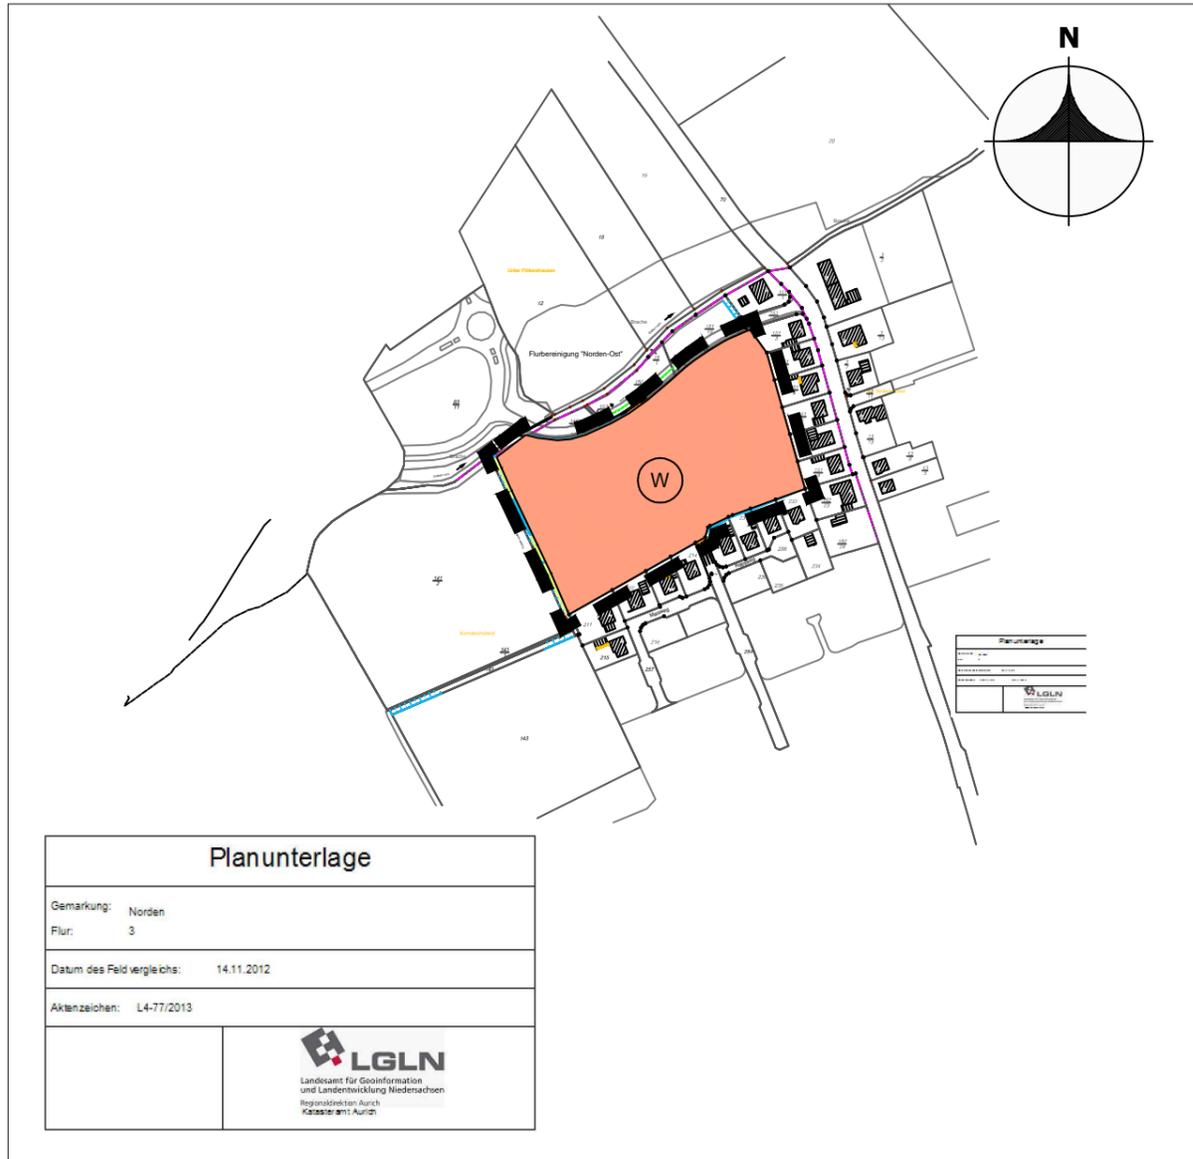


M. 1 : 5000

PLANZEICHENERKLÄRUNG

Gemäß § 2 der Verordnung über die Ausarbeitung der Bauleitplanung und Darstellung des Planinhaltes (Planzeichenverordnung 1990 - PlanzV 90) vom 18.12.1990 (BGBl. 1991 I S.58) in Verbindung mit der BauNVO in der Fassung vom 10.02.2003 (GVBl. 2003, Nr.6, S.89)

1. Art der baulichen Nutzung
(§5 Abs. 2 Nr.1 BauGB §1 Abs. 1 und 2 BauNVO)

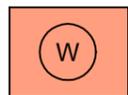


Wohnbauflächen
(§1 Abs. 1 Nr.1 BauNVO)

2. Sonstige Planzeichen



Grenze des räumlichen Geltungsbereiches
der Flächennutzungsplanänderung

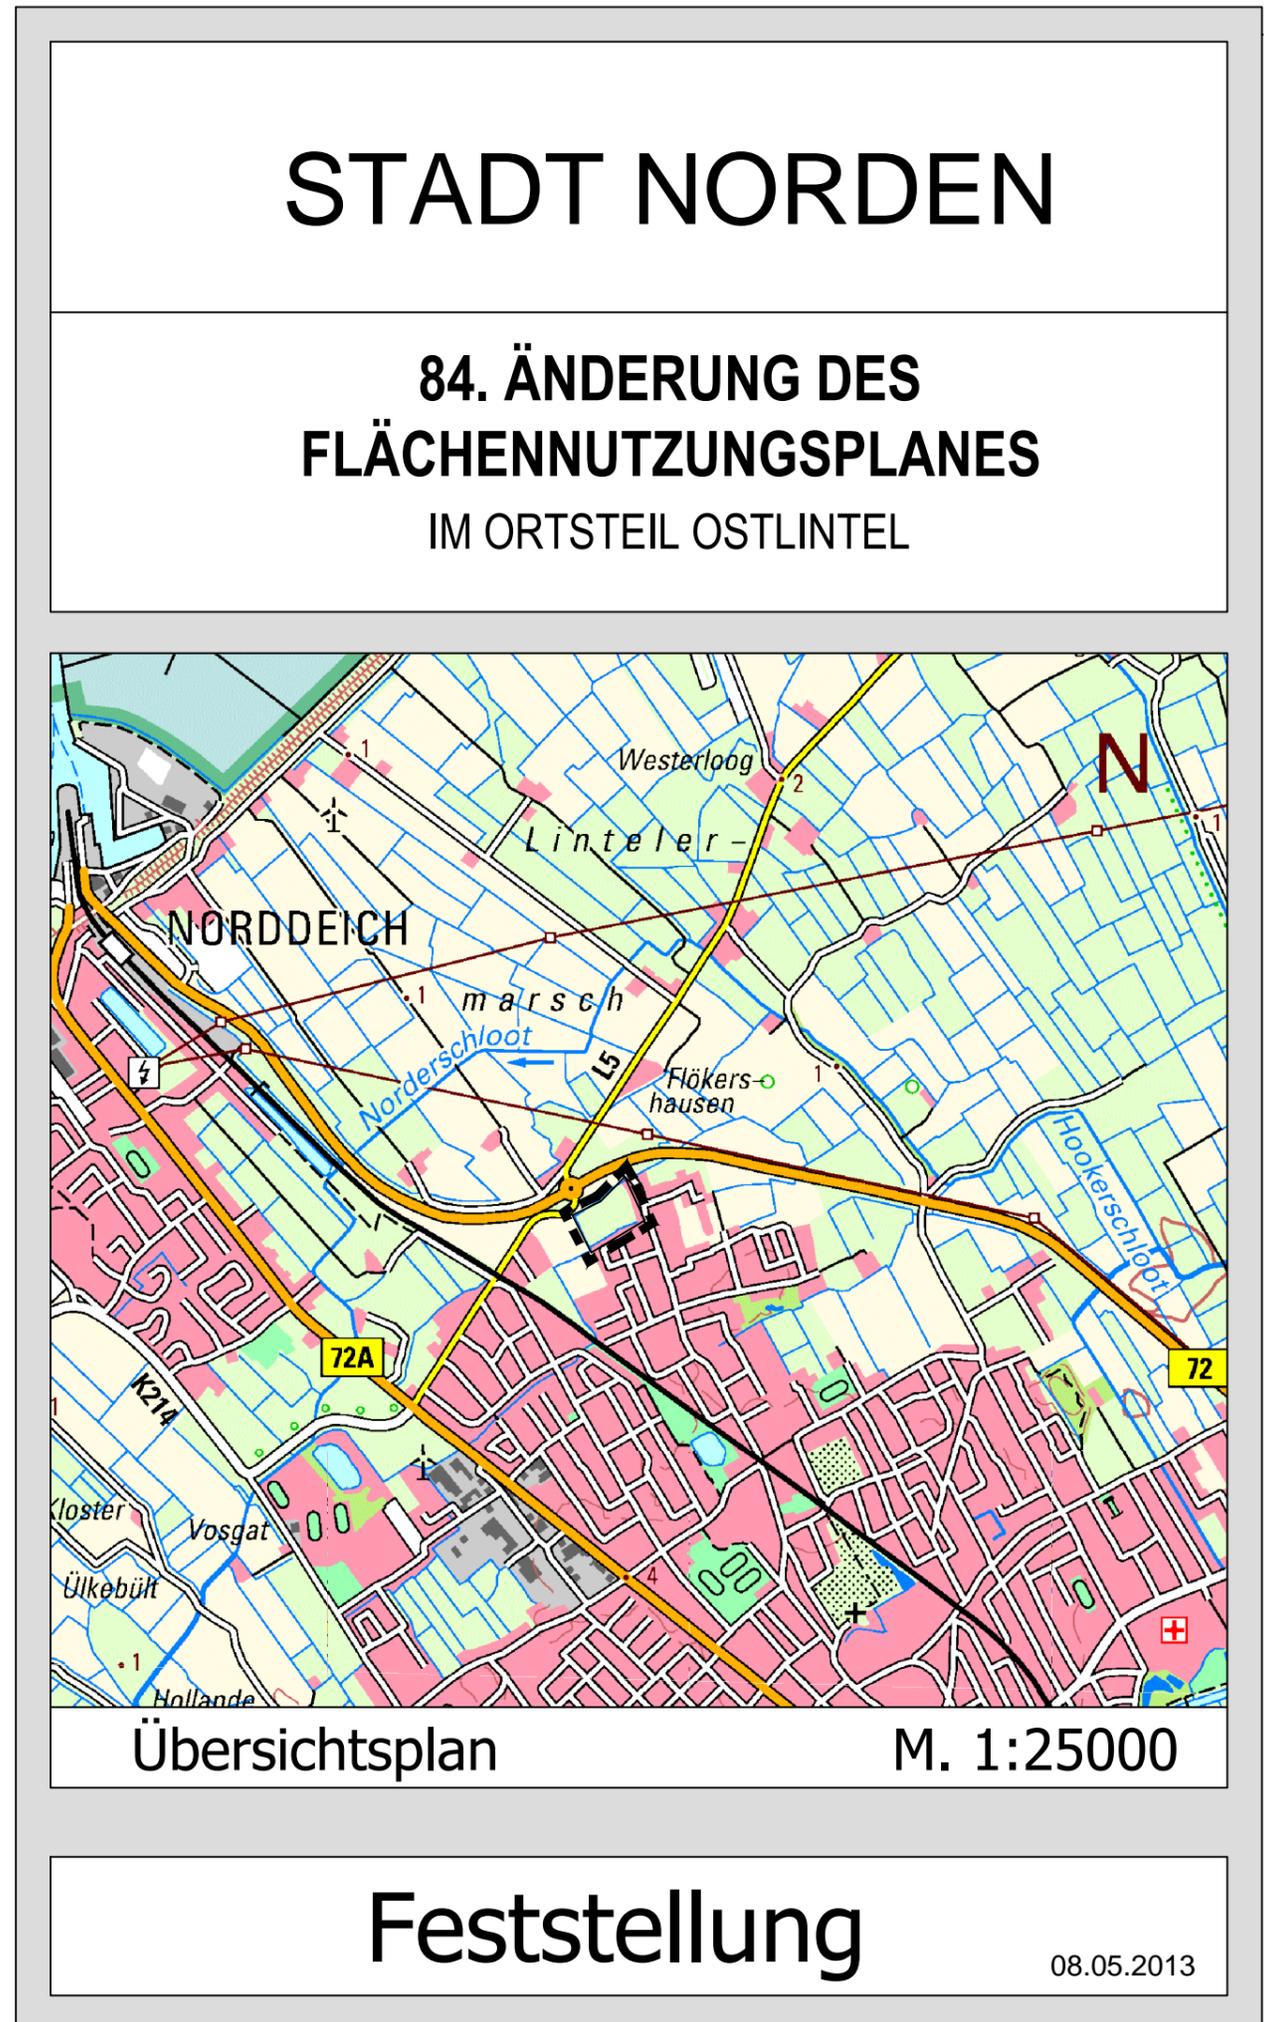

Übersichtsplan

M. 1:25000

Feststellung

08.05.2013