Anlage 3

Vorläufiges Entwässerungskonzept

M. 1 : 1000

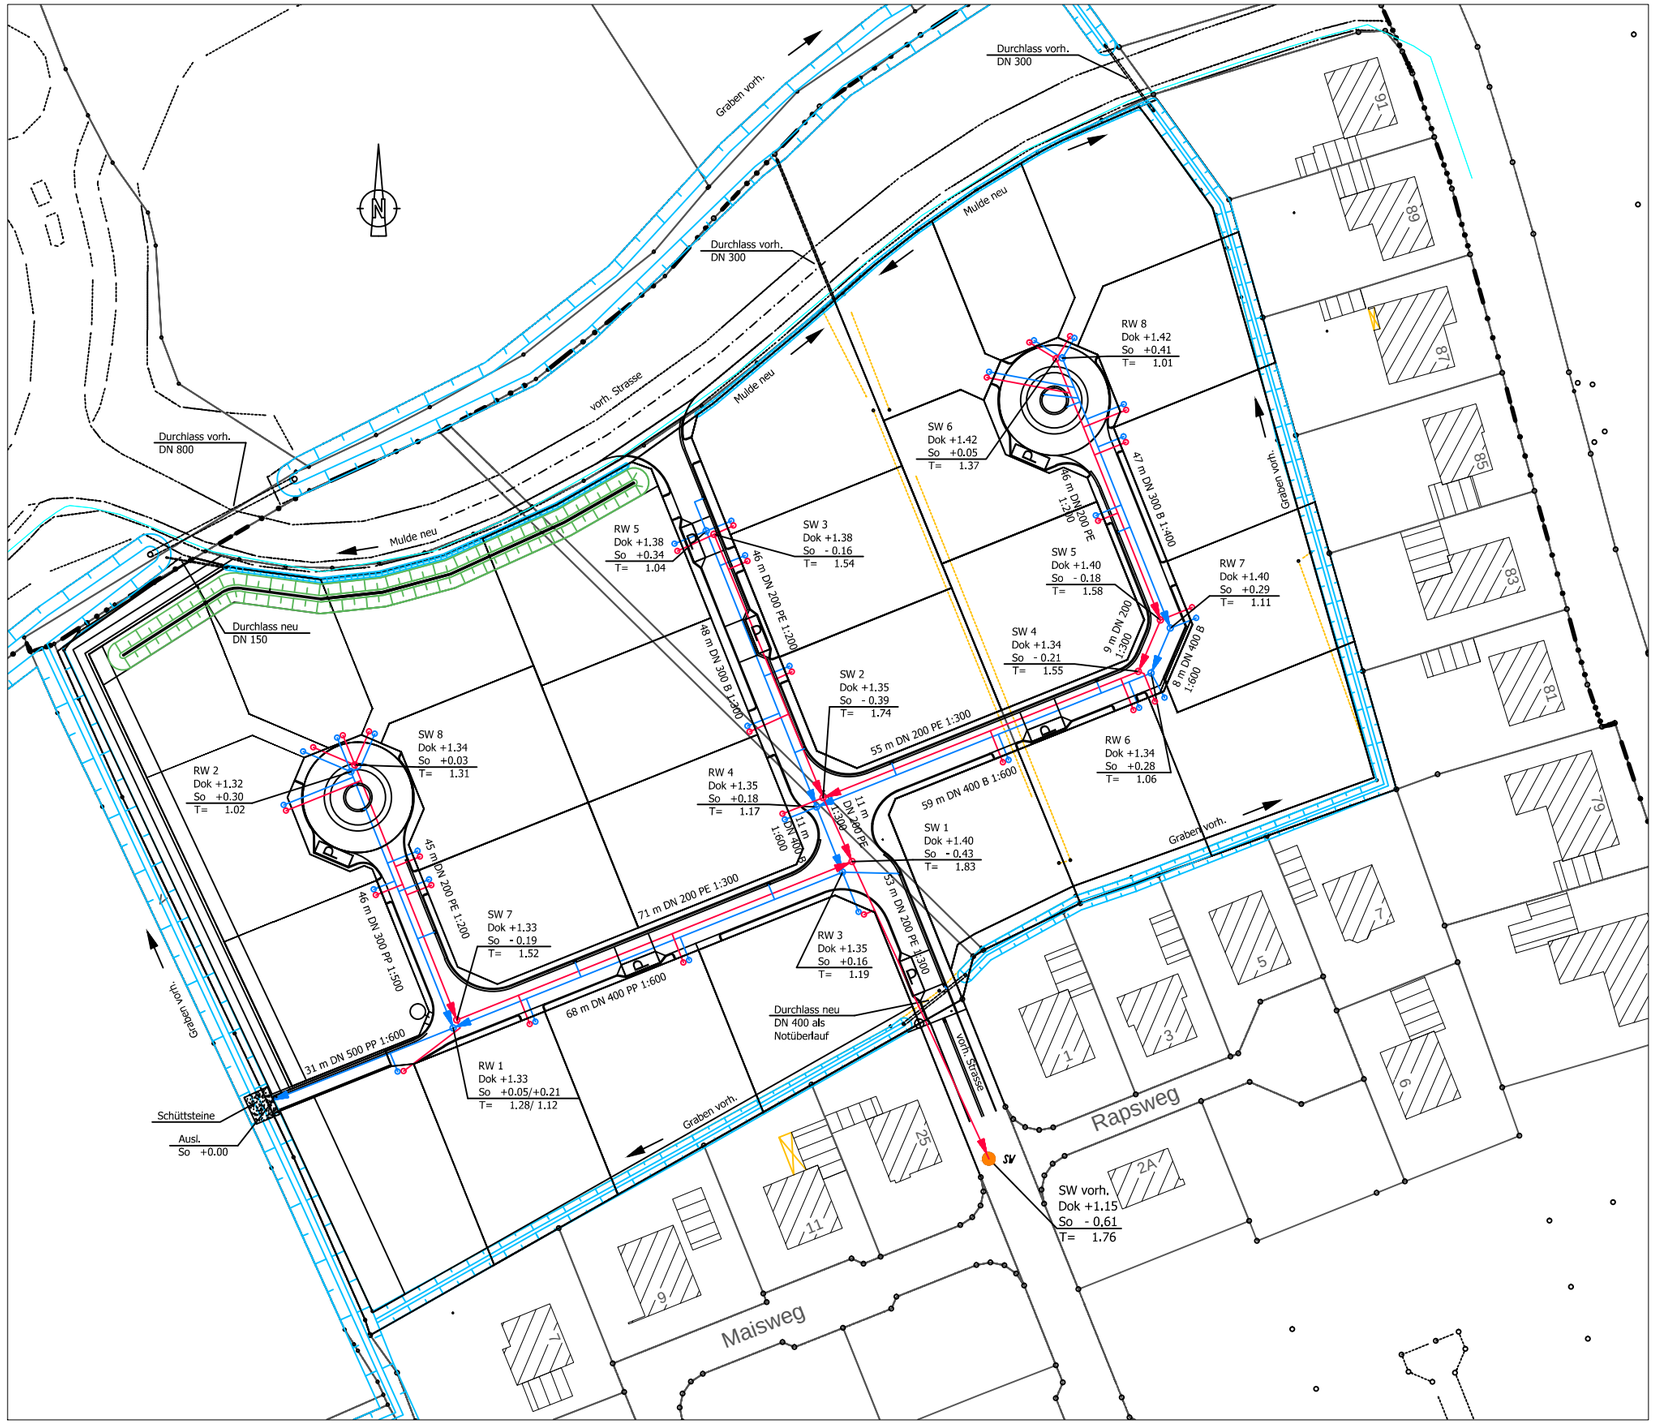

Legende

RW 1 Dok +1.33 So +0.05 T= 1.28
68 m DN 400 PP 1:600

Gepl. RW-Kanal mit Angaben über Haltungslänge, Durchmesser, Rohrmaterial, Gefälle, Schachtnummer, OK Schacht ü. NN (Endausbauhöhe), Rohrsohlenhöhe ü. NN, Schachttiefe

SW 7 Dok +1.33 So -0,19 T= 1.52
71 m DN 200 PE 1:300

Gepl. SW-Kanal mit Angaben über Haltungslänge, Durchmesser, Rohrmaterial, Gefälle, Schachtnummer, OK Schacht ü. NN (Endausbauhöhe), Rohrsohlenhöhe ü. NN, Schachttiefe

Gepl. SW-Hausübergabeschacht

SW vorh.
vorh. SW-Kanal

Graben

Mulde

Lärmschutzwall

Alle Maße sowie die Lage der Ver- und Entsorgungsleitungen sind am Bau zu prüfen!
Unstimmigkeiten sind dem Planverfasser sofort zu melden.
Bei Nichtbeachtung haftet der Ausführende.

Nr.	Art der Änderung	Datum	Aufgestellt
5.			
4.			
3.			
2.			
1.	neuer Verlauf LSW, Fußweg, neue Grundstücksaufteilung	10.09.2013	Sp.

Niedersächsische Landgesellschaft m.b.H.

Geschäftsstelle Aurich
Am Pferdemarkt 1
26603 Aurich
Telefon (04941) 1705-0
Telefax (04941) 1705-55
www.nlg.de

bearb.:	30.07.2013	Vrieling
gez.:	04.02.2013	Specht
gepr.:	04.02.2013	Vrieling

Niedersächsische Landgesellschaft mbH

Stadt Norden
Baugebiet "Korndeichsland" B-Plan Nr. 120
SW- und RW-Kanalisation

K 1

ENTWURF

Planverfasser:
Aurich , 04.02.2013

i.A.: .....

Bauherr:

Projekt: 6332
Maßstab: 1 : 500
Anlage - Nr.: 5.1
Blatt - Nr.: 1