


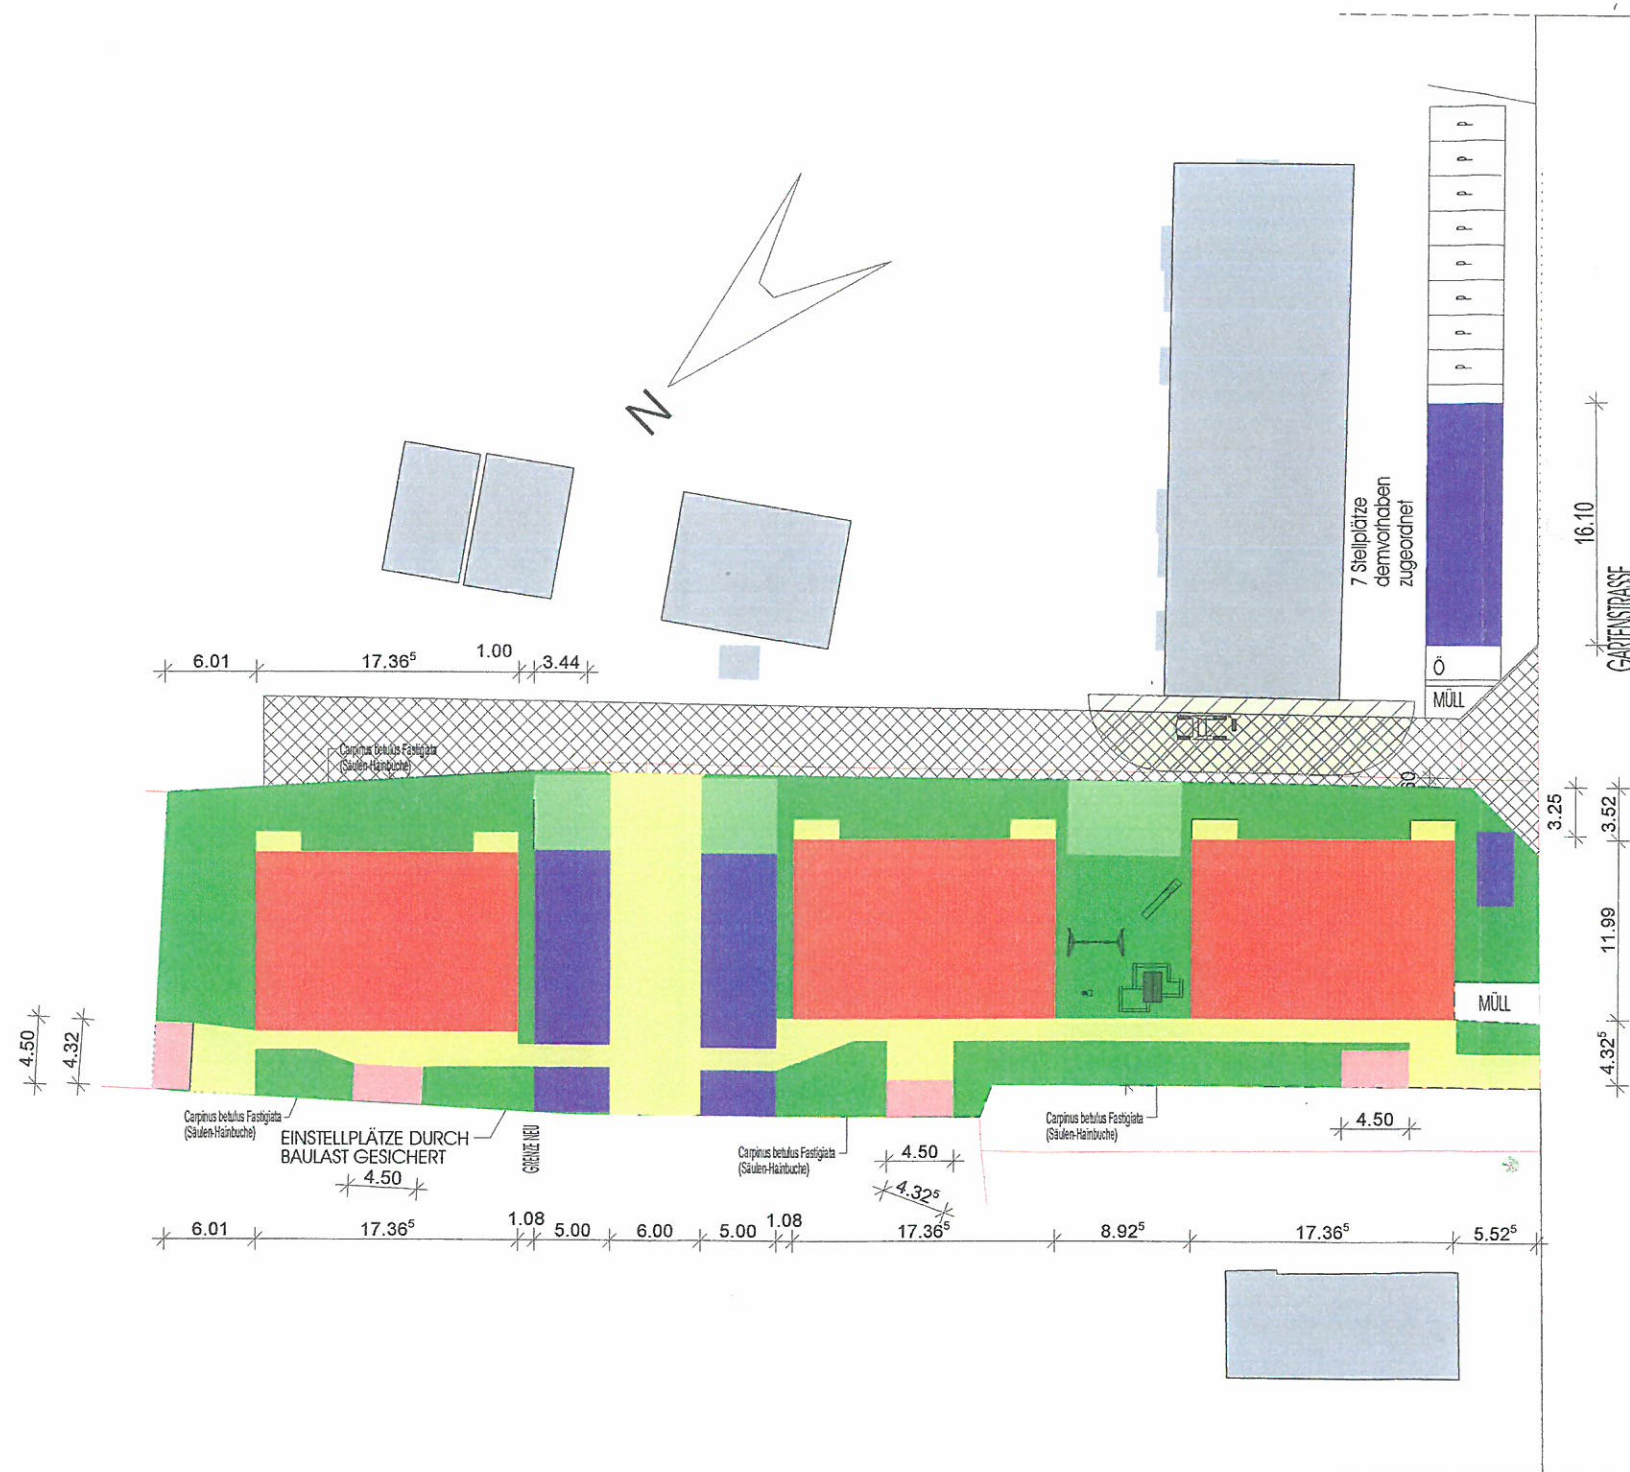

- Gebäude vorh.
- Gebäude neu
- Nebengebäude neu
- private Fahrbahn- u. Gehwegflächen
- private Fahrbahnfl. für die Allgemeinheit zugänglich
- Parkplätze
- Parkplätze wasserdurchl.
- Baulast
- Grünflächen

VORHABEN- UND ERSCHLIESSUNGSPLAN ZUM VORHABENBEZOGENEN BEBAUUNGSPLAN NR.170 V

Projekt:
180 Neubau von 3 Mehrfamilienh.
Gartenstraße 22, 26506 Norden

Versiegelte Flächen/Aussenanlagen

Maßstab: 1:500

Bauherr:
Jakobus Eden
Osterstraße 19
26506 Norden

kerstenarchitekten<
Norddeicher Str. 16
26506 Norden

T +49 (4931) 9 55 44 52
kerstenarchitekten.de