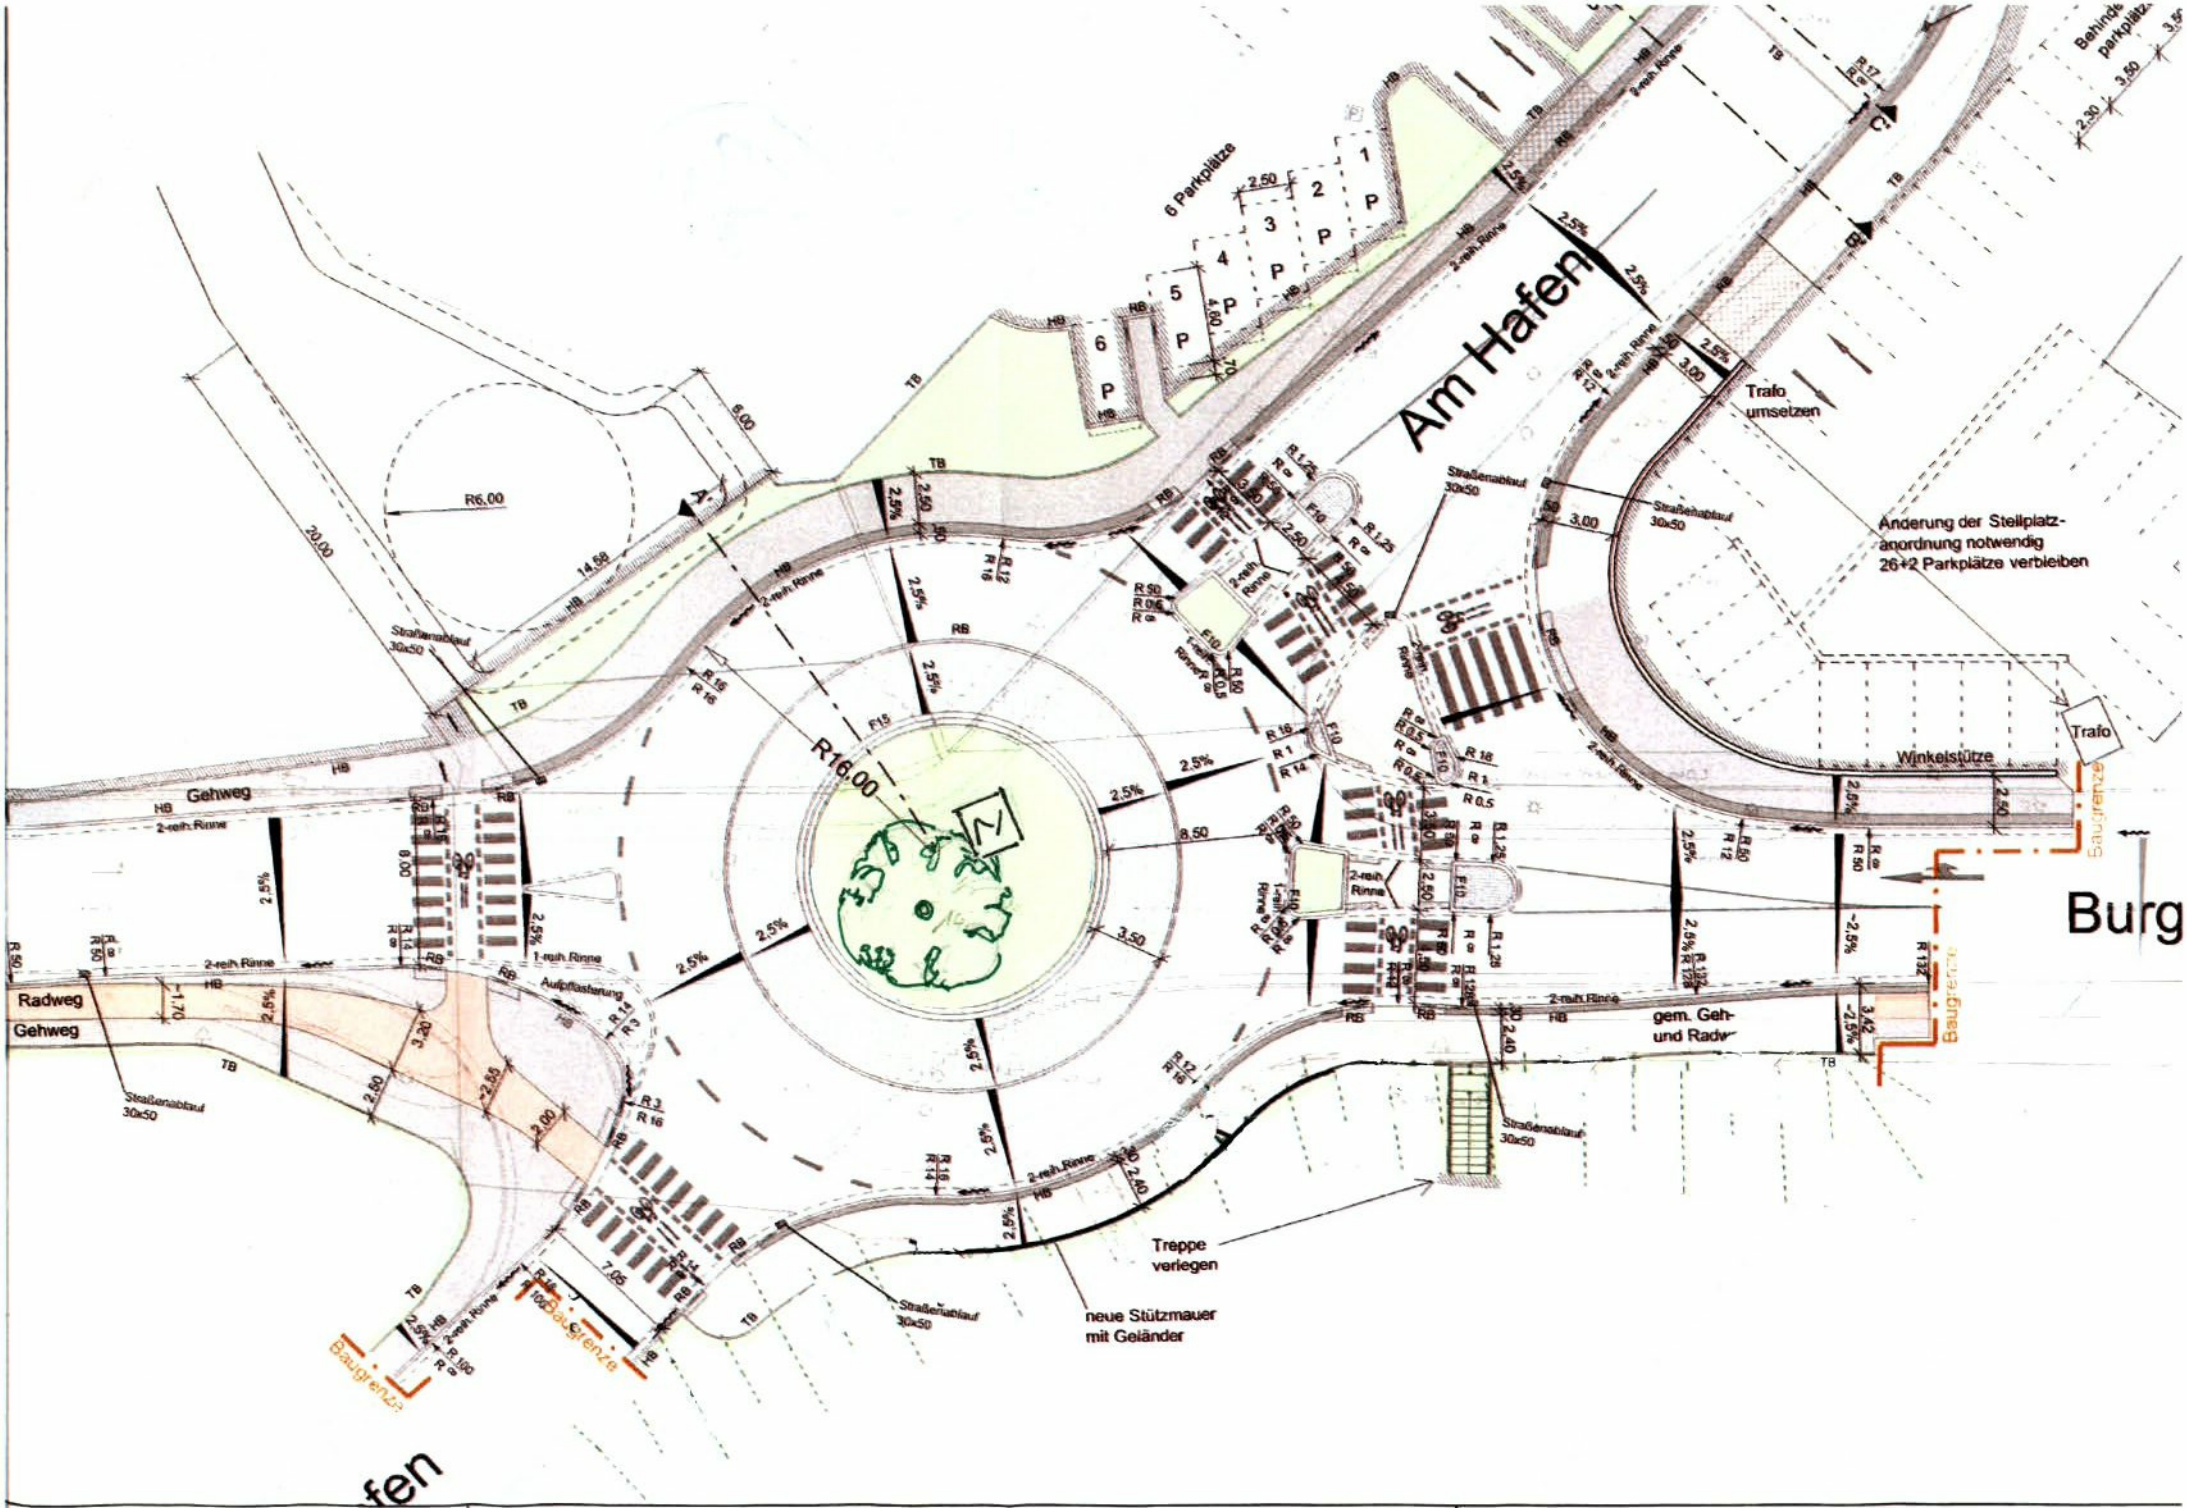

Am Hafen
Burg
fen
6 Parkplätze
Trafo umsetzen
Änderung der Stellplatz-anordnung notwendig 26+2 Parkplätze verbleiben
Trafo
Winkelstütze
Baugrenze
gem. Geh- und Radw
Treppe verlegen
neue Stützmauer mit Geländer
Gehweg
Radweg
Gehweg
R16,00
R6,00
Straßenablauf 30x50
2-reih. Rinne
1-reih. Rinne
Aufpflasterung