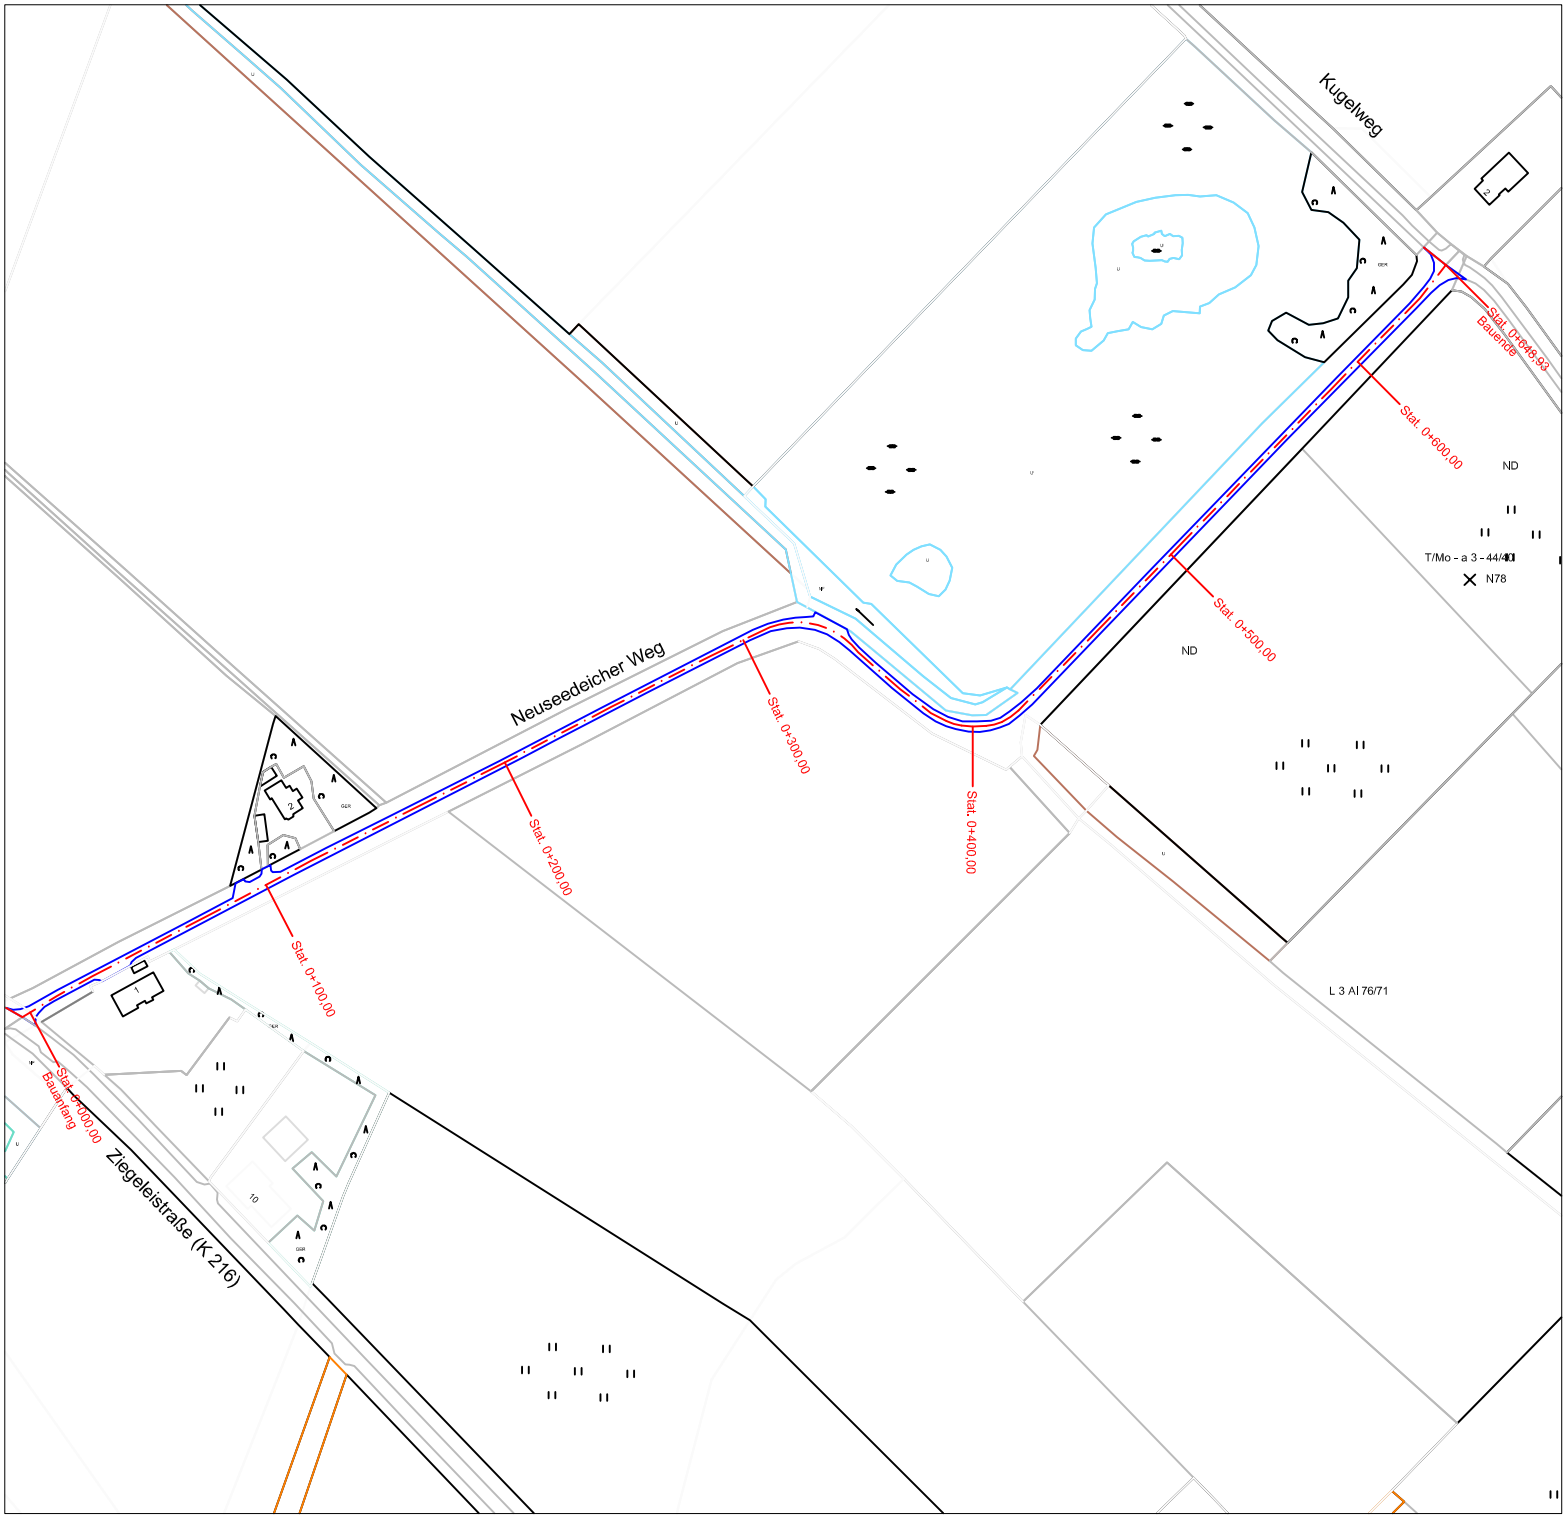

Übersichtslageplan M 1:10000

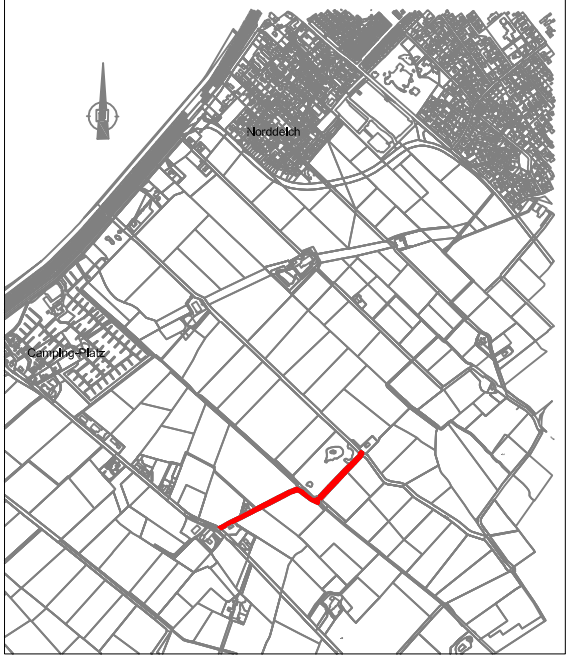

REGELQUERSCHNITT M 1:25

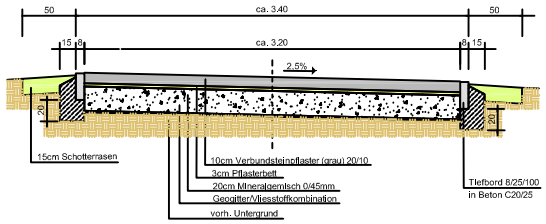

Fachbereich Planen,Bauen,Umwelt
Stadt Norden
Am Markt 39, 26506 Norden

NORDEN NORDSEE

Ausbau einer Teilstrecke des
Neuseedeicher Weges
von der Ziegeleistraße (K 216) bis zum Kugelweg

Ausbauplan
Lageplan/Regelquerschnitt

Maßstab: 1: 10000 /1: 1000/1:25	Aufgestellt: Norden, den 07.09.2012
gez.: Böschen	Böschen