



AUSBAUENTWURF / VORHABEN- UND ERSCHLIESSUNGSPLAN

M 1:250

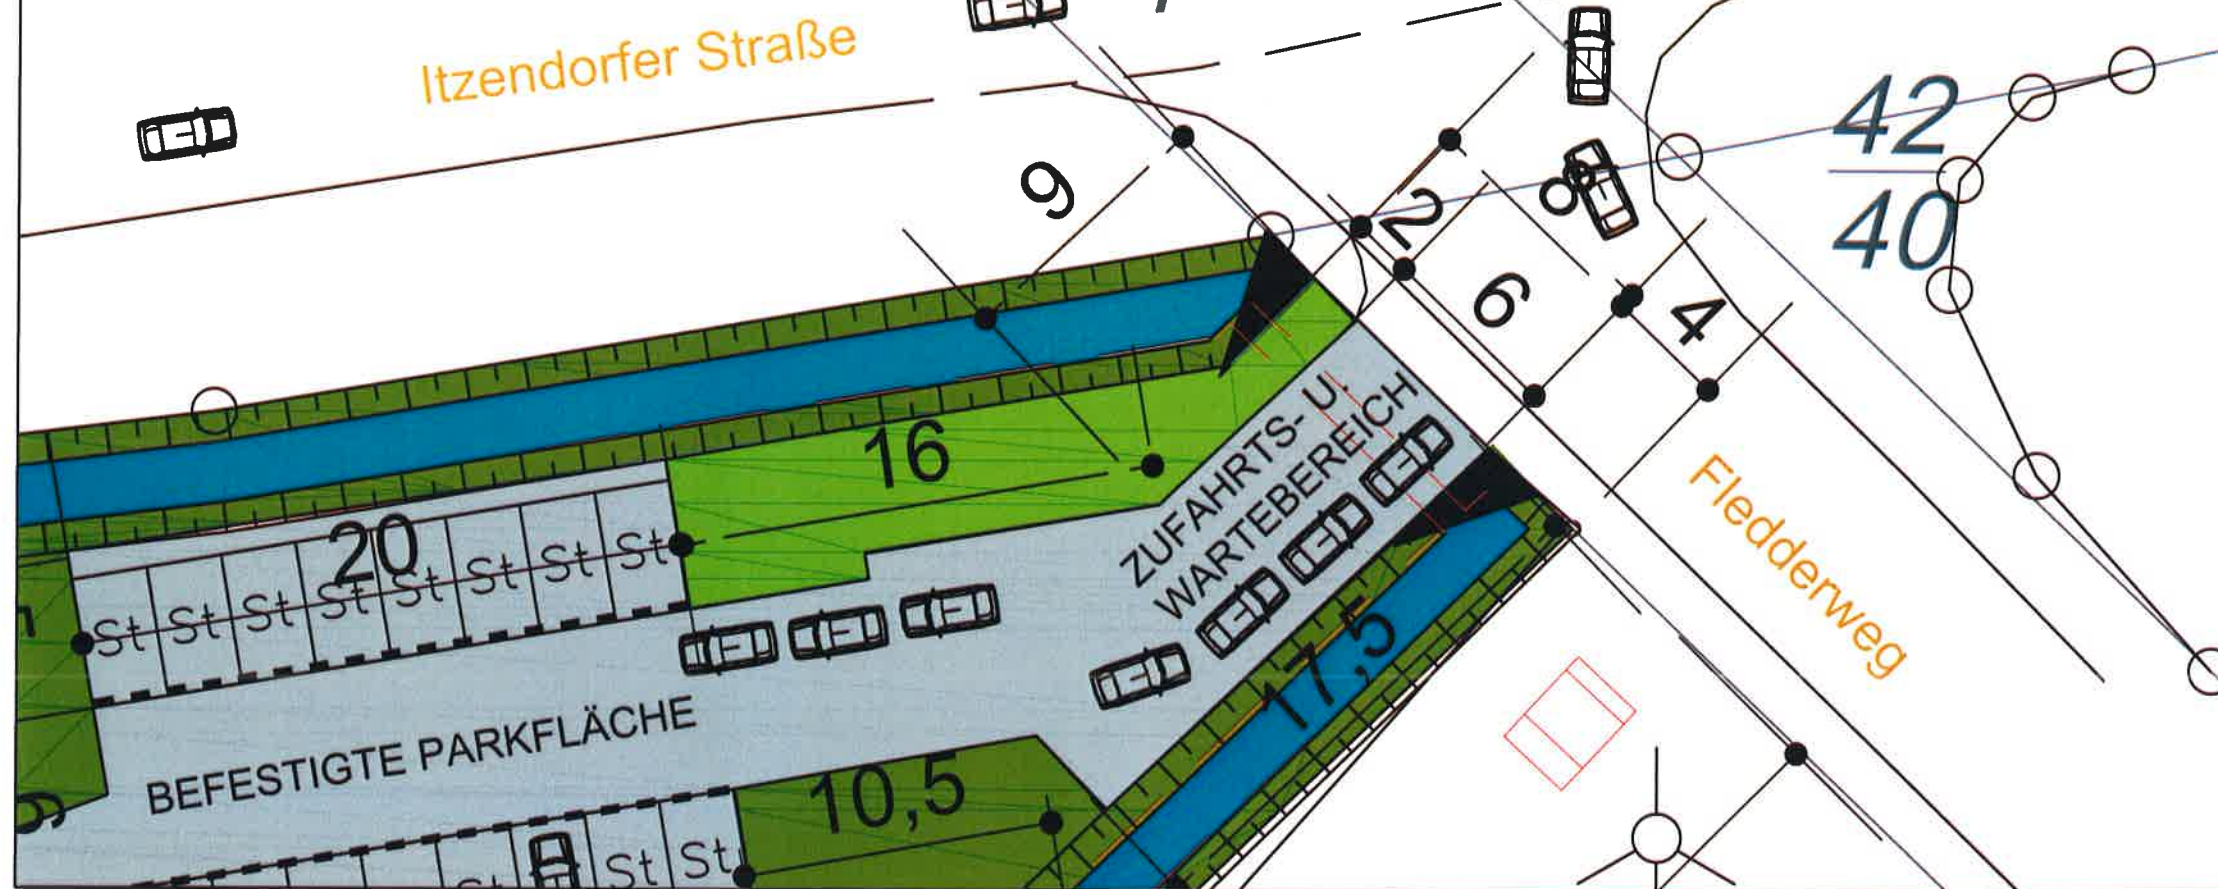

AUSBAUENTWURF DAMMSTELLE

M 1:250

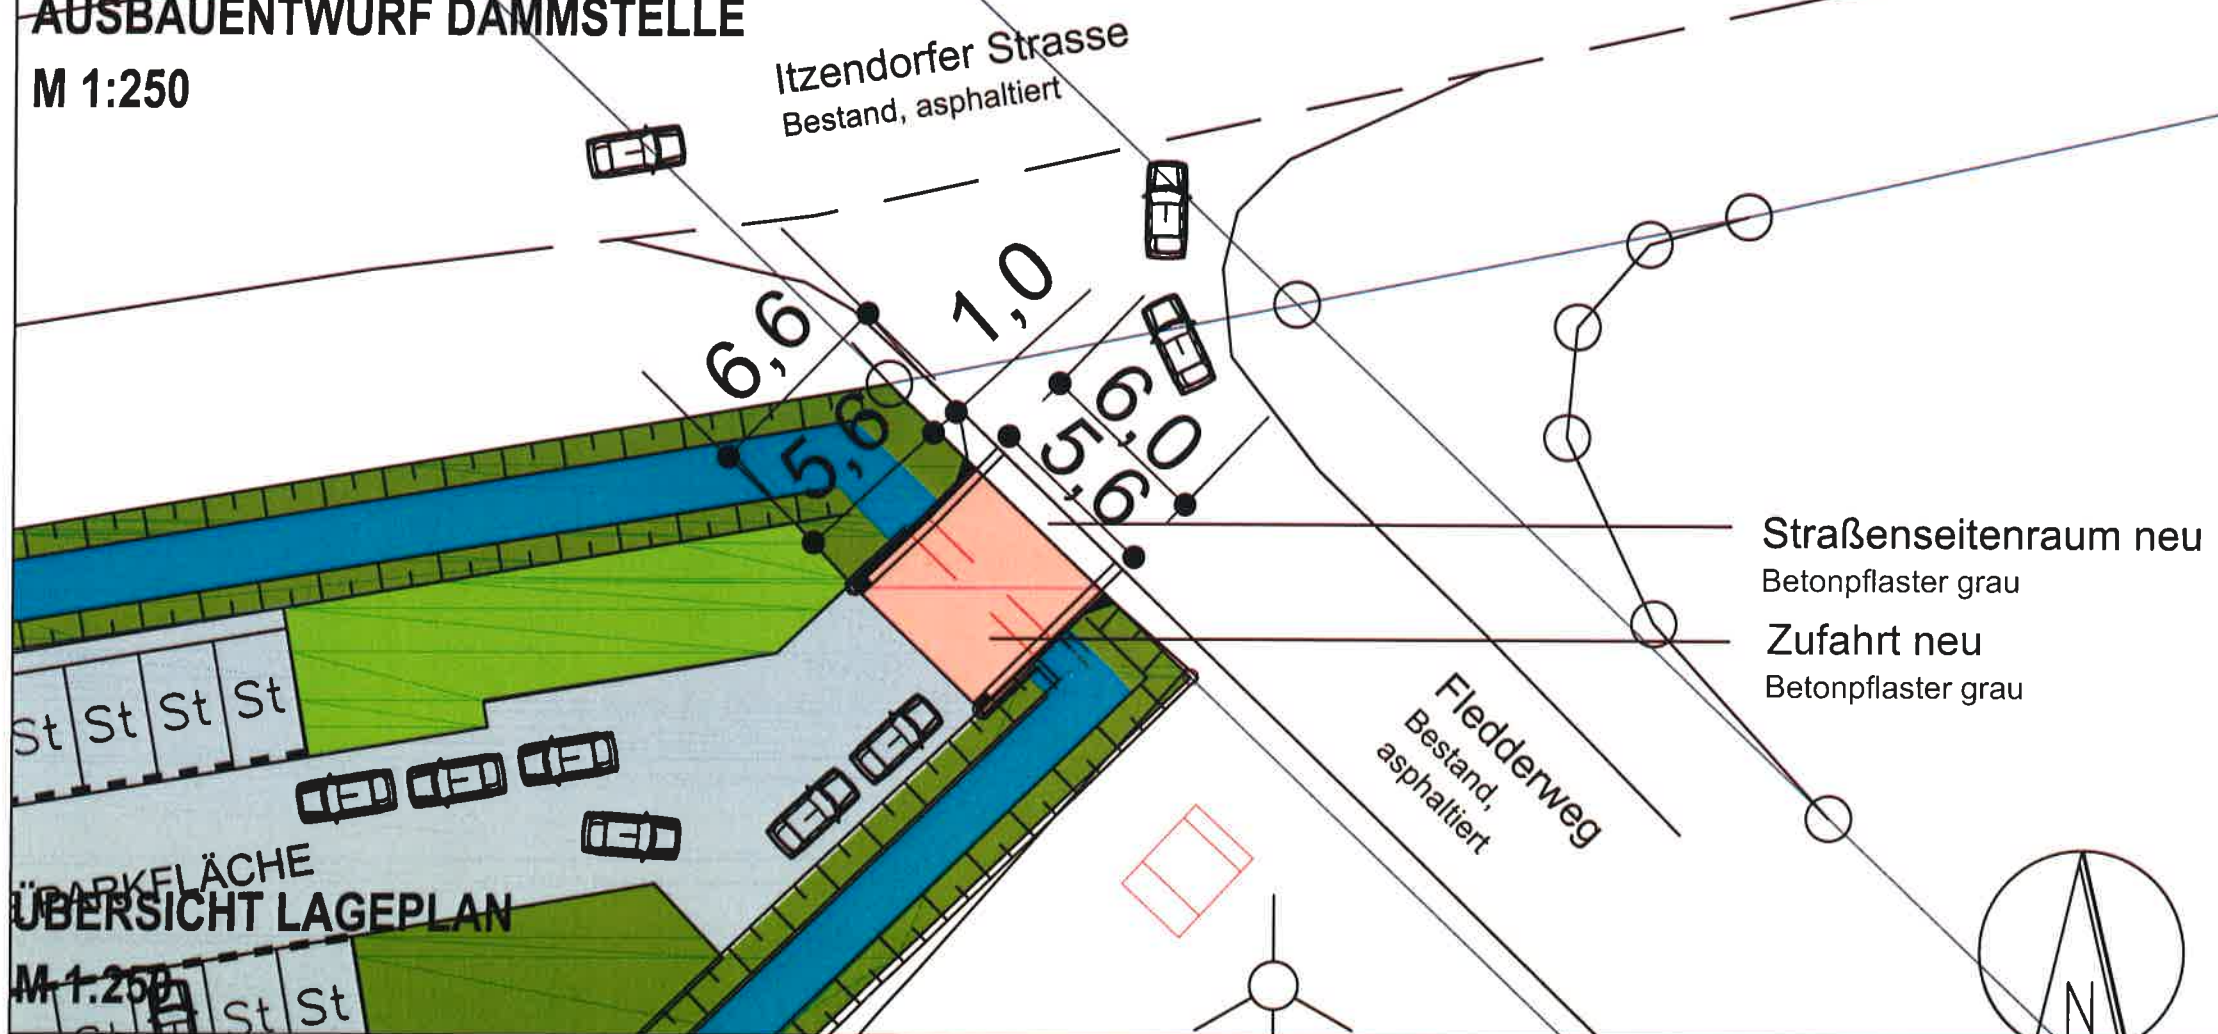

ÜBERSICHT LAGEPLAN

M 1:250

STADT NORDEN

BEBAUUNGSPLAN

NR. 172 V

"FLEDDERWEG / SWINGOLF-ANLAGE"

PLANZEICHENERKLÄRUNG

Grünfläche Swingolf-Anlage	Extensive Nutzung
Roughs Schnittlänge 100-200mm	
Fairways Schnittlänge bis 50mm	
Greens Schnittlänge bis 20mm	
Servicegebäude	
Wasserflächen	Wasserflächen
Verkehrsflächen	
Einfahrtsbereich (§ 9 Abs. 1 Nr. 4, 11 und Abs. 6 BauGB)	
Befestigte Flächen	
Stellplätze, befestigte Flächen	
Sonstige Planzeichen	
Grenze des räumlichen Geltungsbereichs des Bebauungsplans (§ 9 Abs. 7 BauGB)	

Vorhabenträgerin:

Schwitters / Schierholz / Brust GbR
Am Zingel 1, 26506 Norden

AUSBAUENTWURF

M 1:250




stadtplanung & architektur

nordseestraße 28 26506 norden
fon 04931 95 94 96 fax 93 47 93 0

AUSBAUQUERSCHNITT


Überfahrt (Dammstelle) Fledderweg zur geplanten Swingolf-Anlage

unmaßstäblich

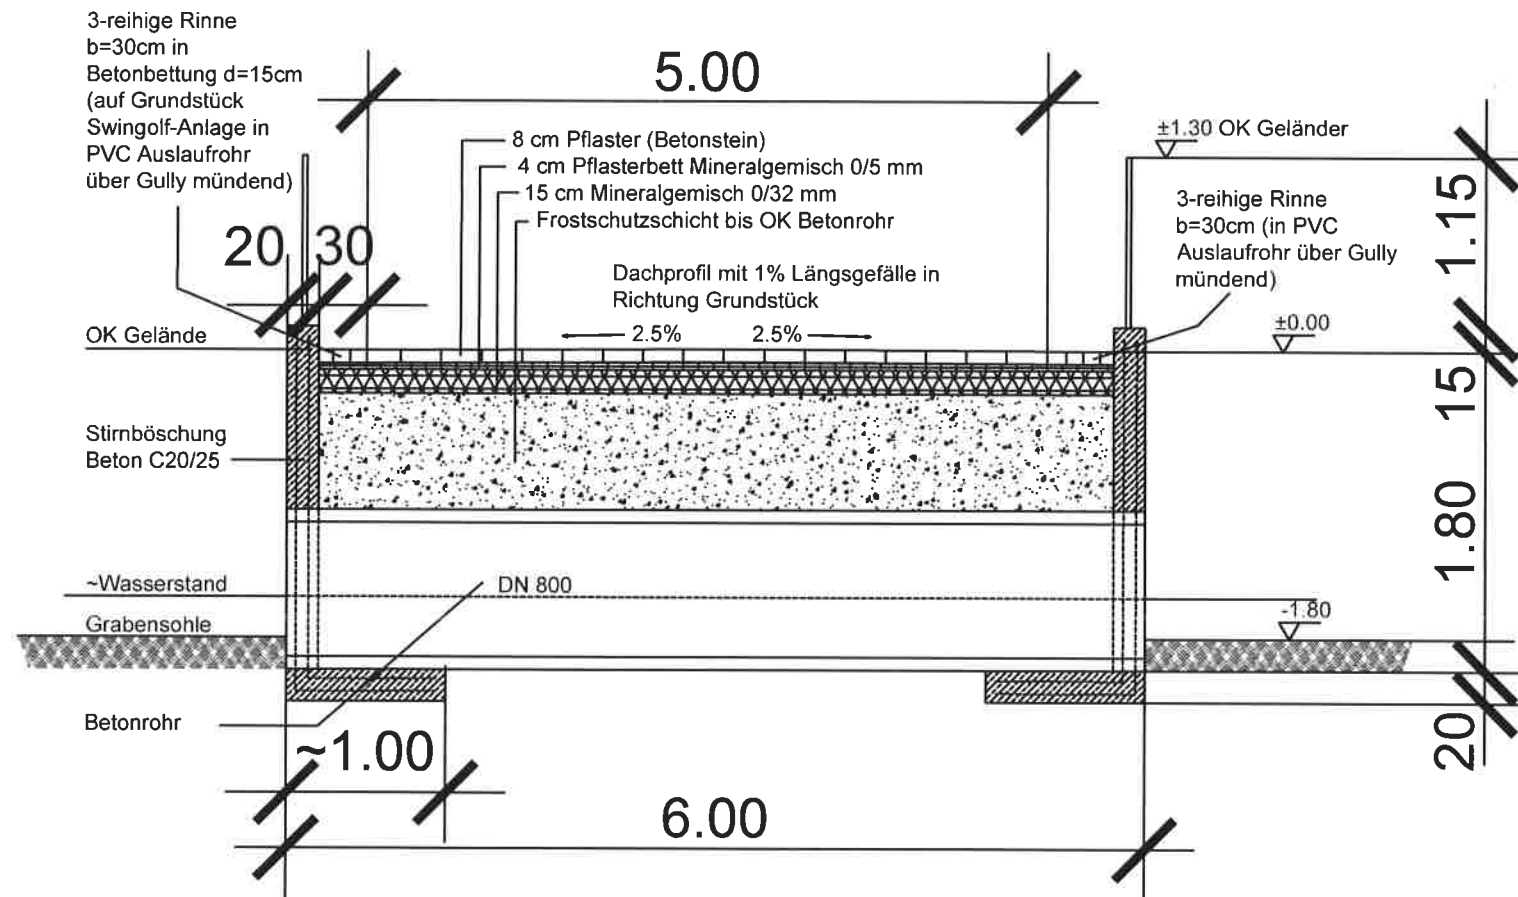


ANSICHT

unmaßstäblich

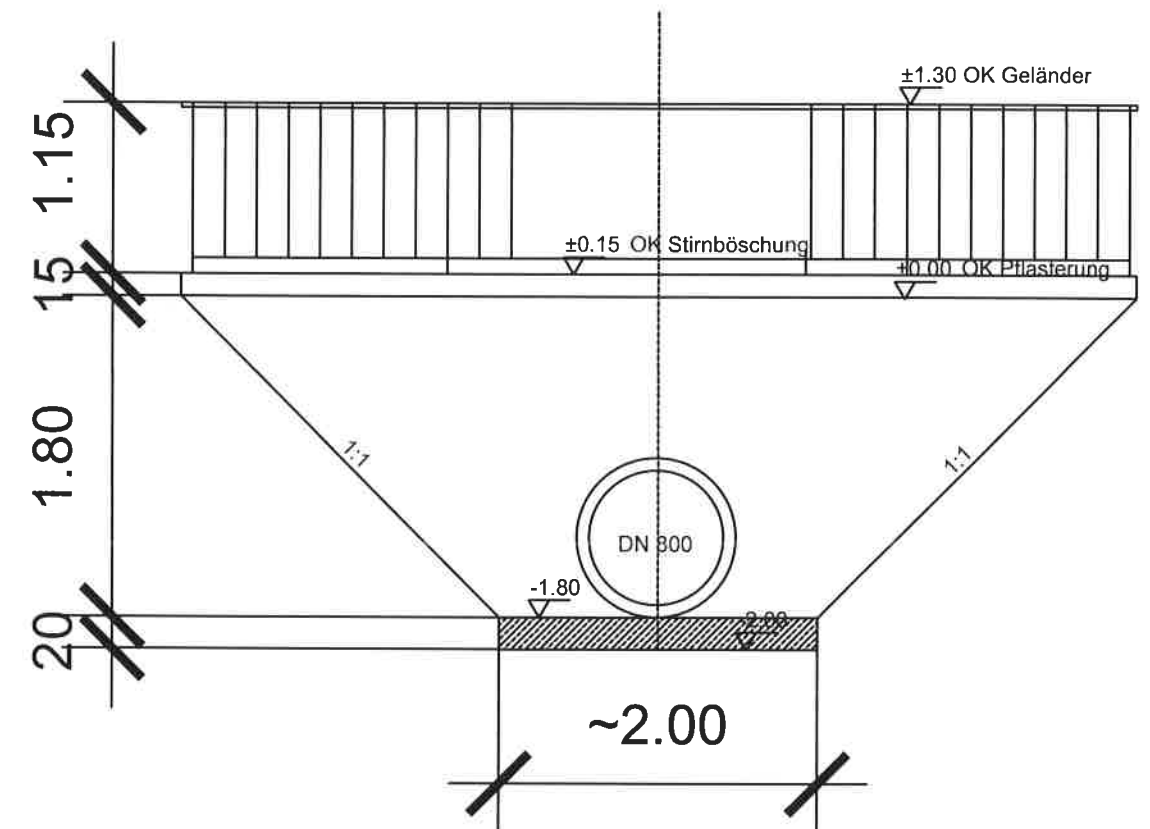

AUFSICHT

unmaßstäblich

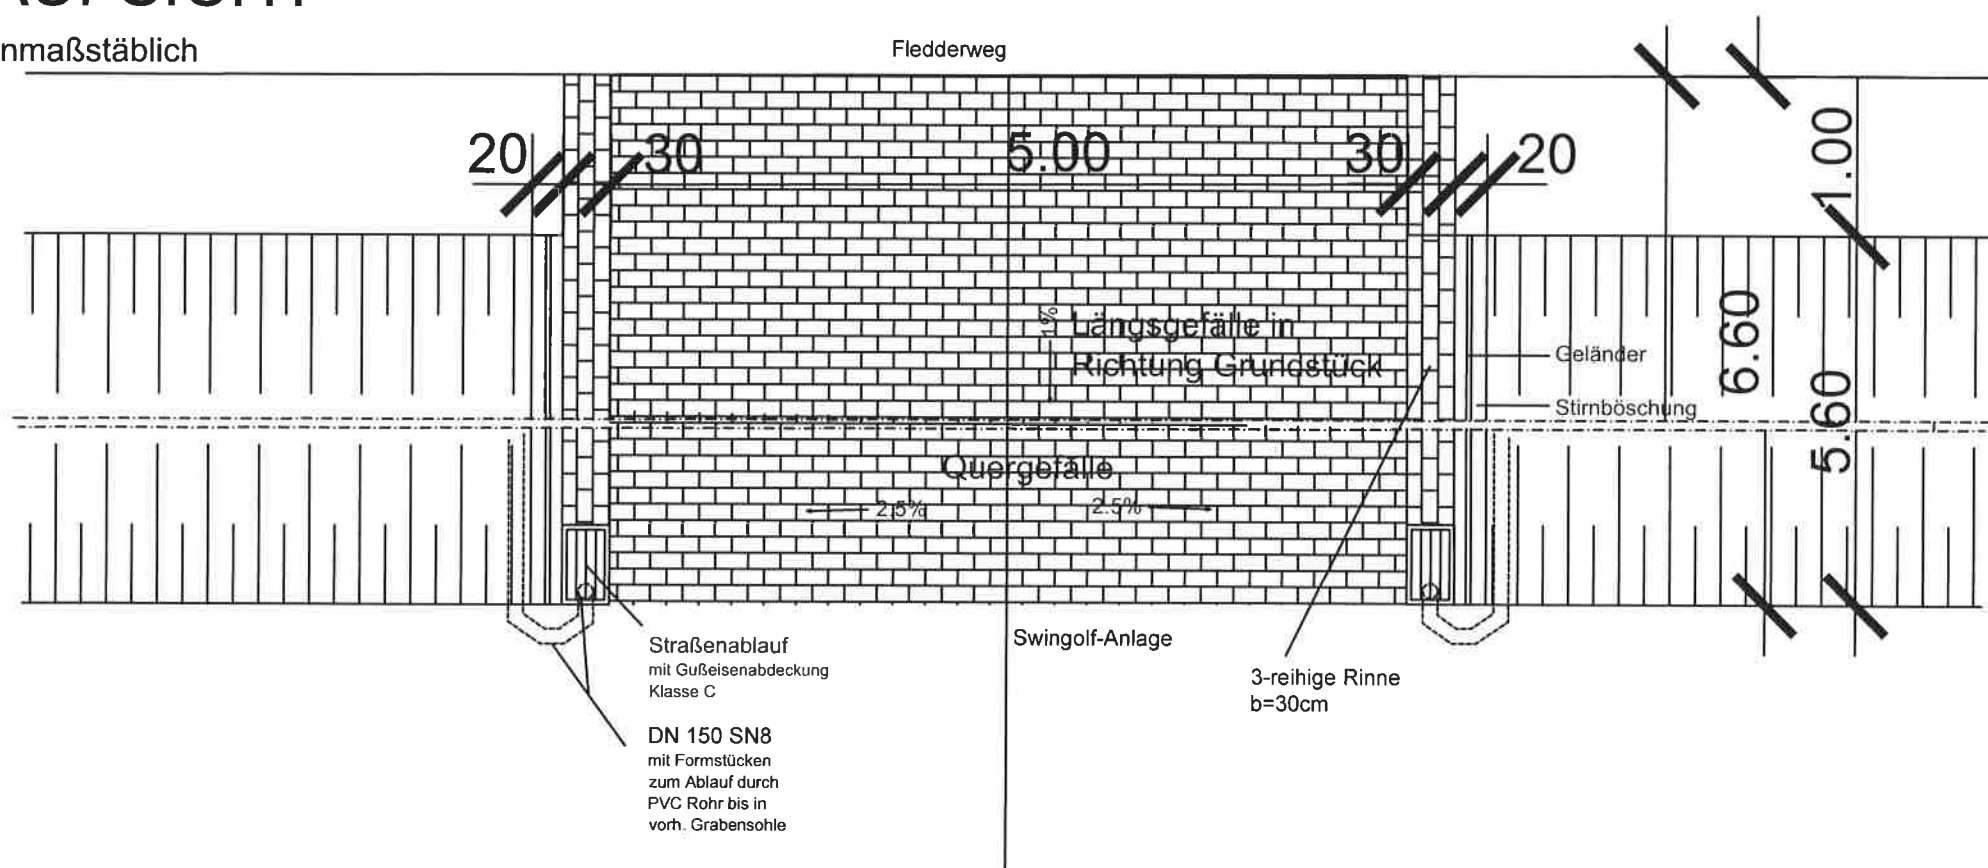

stadtplanung & architektur

nordseestraße 28 26506 norden
fon 04931 95 94 96 fax 93 47 93 0

10.04.2014