


ÜBERSICHT

M 1:500

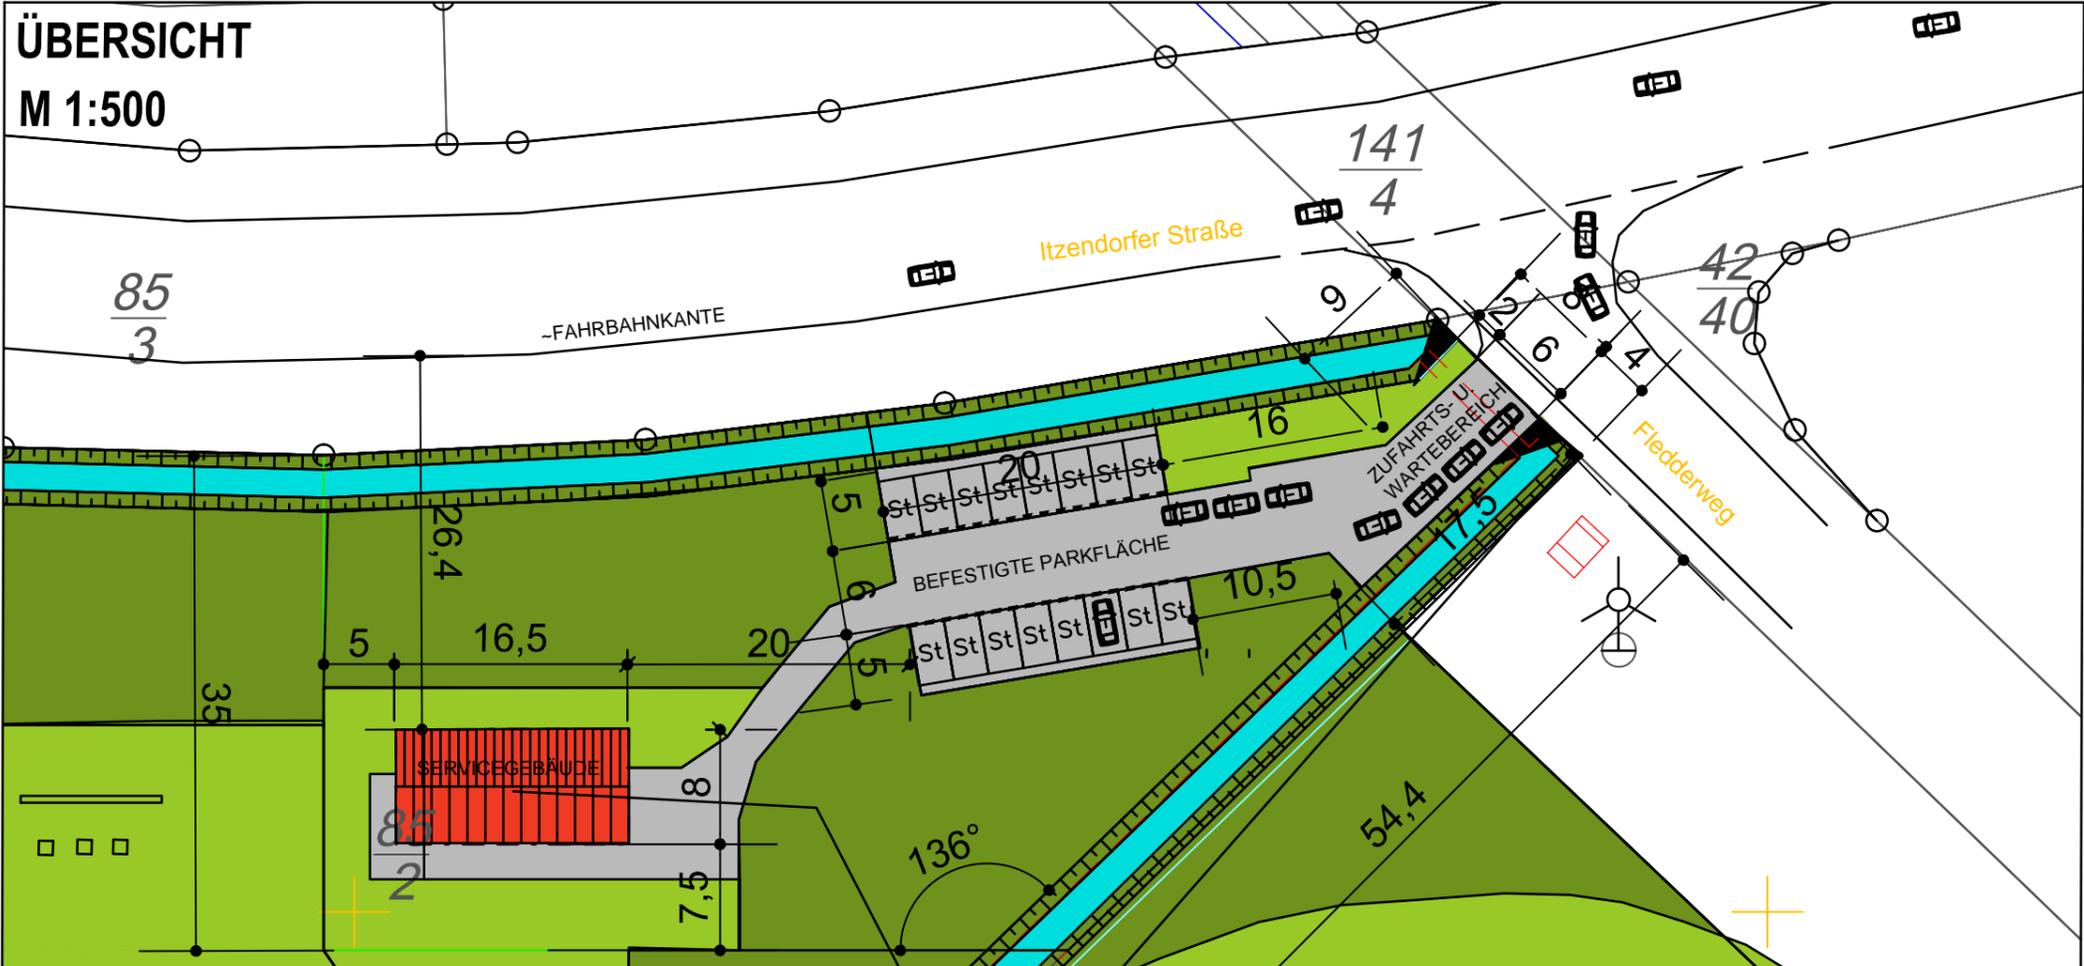

STADT NORDEN

BEBAUUNGSPLAN

NR. 172 V


"FLEDDERWEG / SWINGOLF-ANLAGE"

PLANZEICHENERKLÄRUNG

- Grünfläche Swingolf-Anlage**
 - Extensive Nutzung
 - Roughs
Schnittlänge 100-200mm
 - Fairways
Schnittlänge bis 50mm
 - Greens
Schnittlänge bis 20mm
 - Servicegebäude
 - Wasserflächen**
 - Wasserflächen
 - Verkehrsflächen**
 - Einfahrtsbereich
(§ 9 Abs. 1 Nr. 4, 11 und Abs. 6 BauGB)
 - Befestigte Flächen
 - Stellplätze, befestigte Flächen
 - Sonstige Planzeichen**
 - Grenze des räumlichen Geltungsbereichs
des Bebauungsplans
(§ 9 Abs. 7 BauGB)
- Bahnen 1-9
 - Löcher 1-9
 - Dammsstellen zur
Grabenquerung

AUSBAUENTWURF

M 1:250

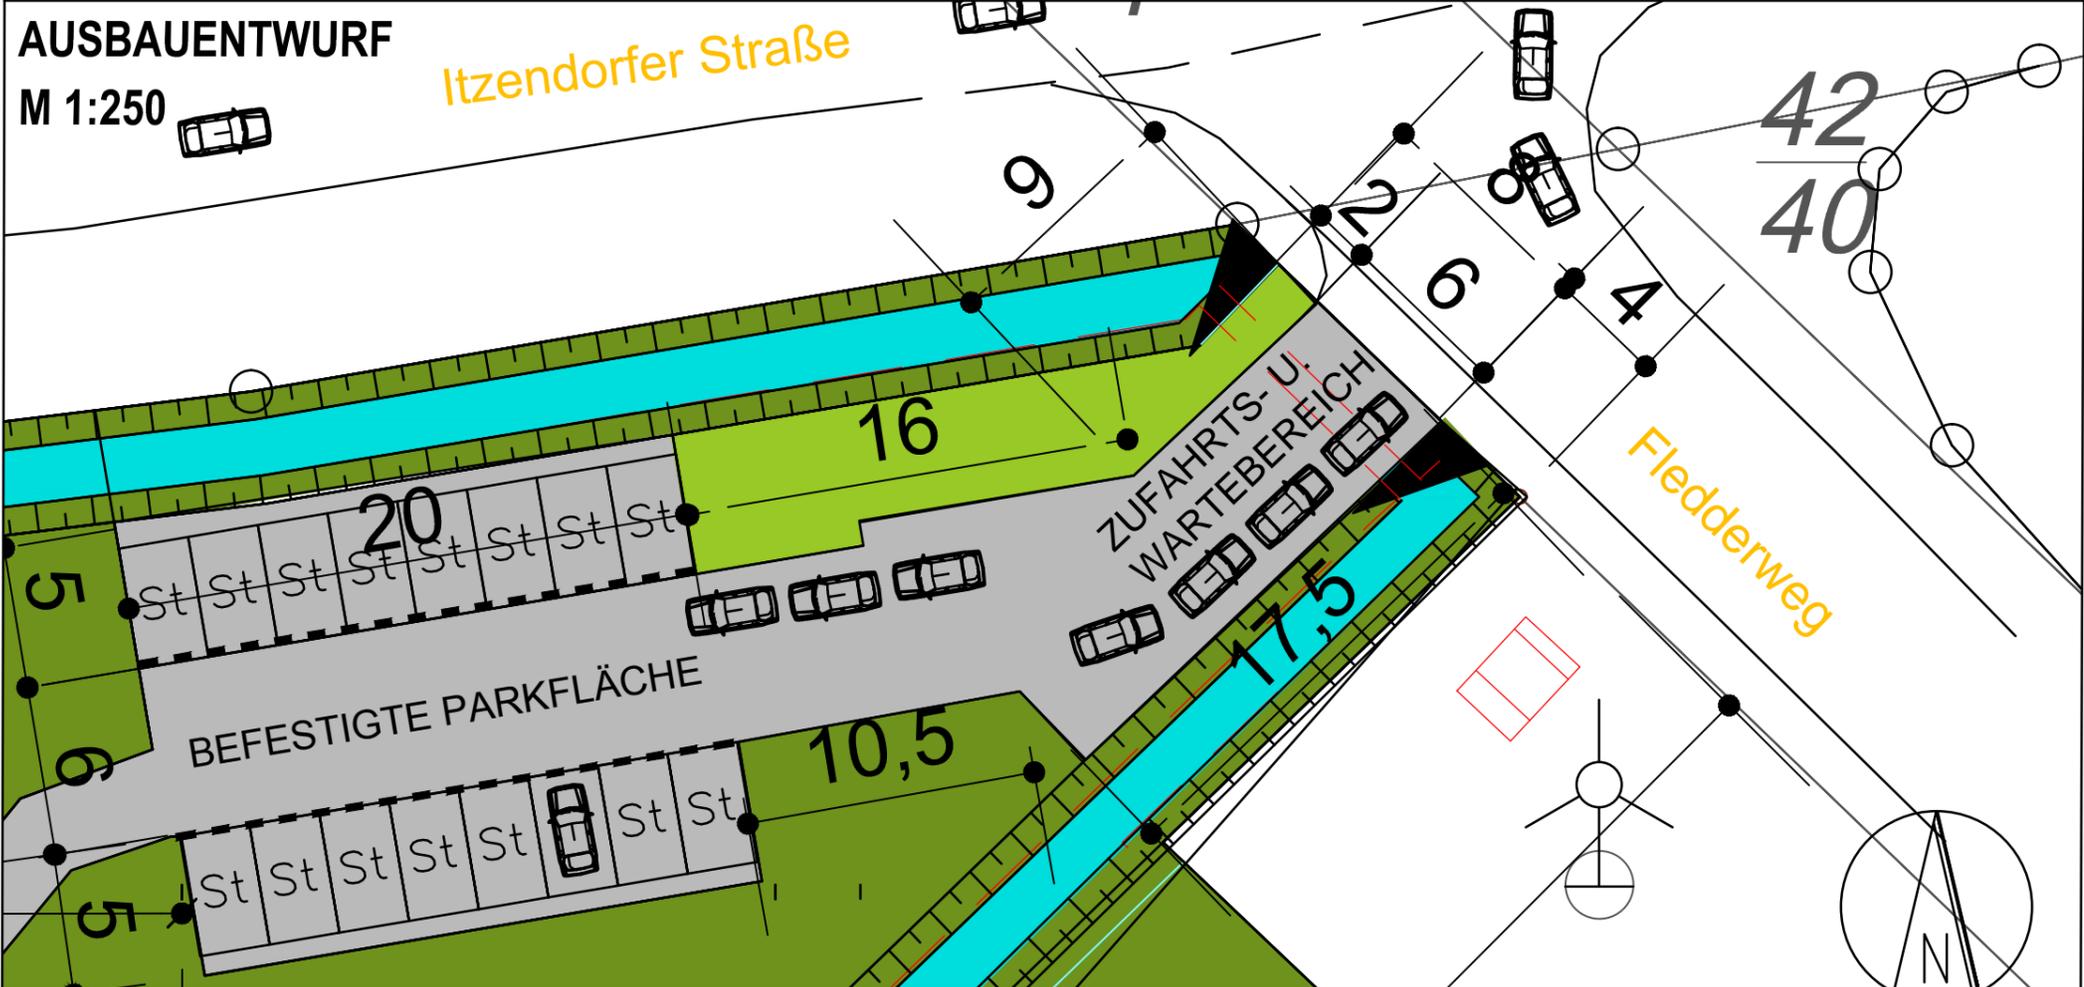


Vorhabenträgerin:
Schwitters / Schierholz / Brust GbR
Am Zingel 1, 26506 Norden

AUSBAUENTWURF

M 1:250 M 1:500

SATZUNG

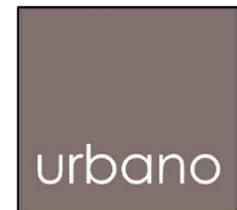

stadtplanung & architektur

nordseestraße 28 26506 norden
fon 04931 95 94 96 fax 93 47 93 0