




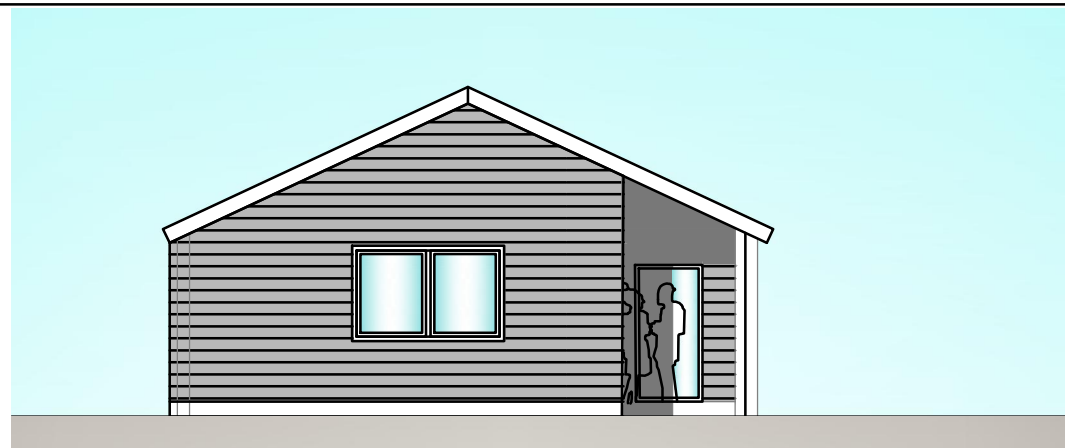

Westansicht

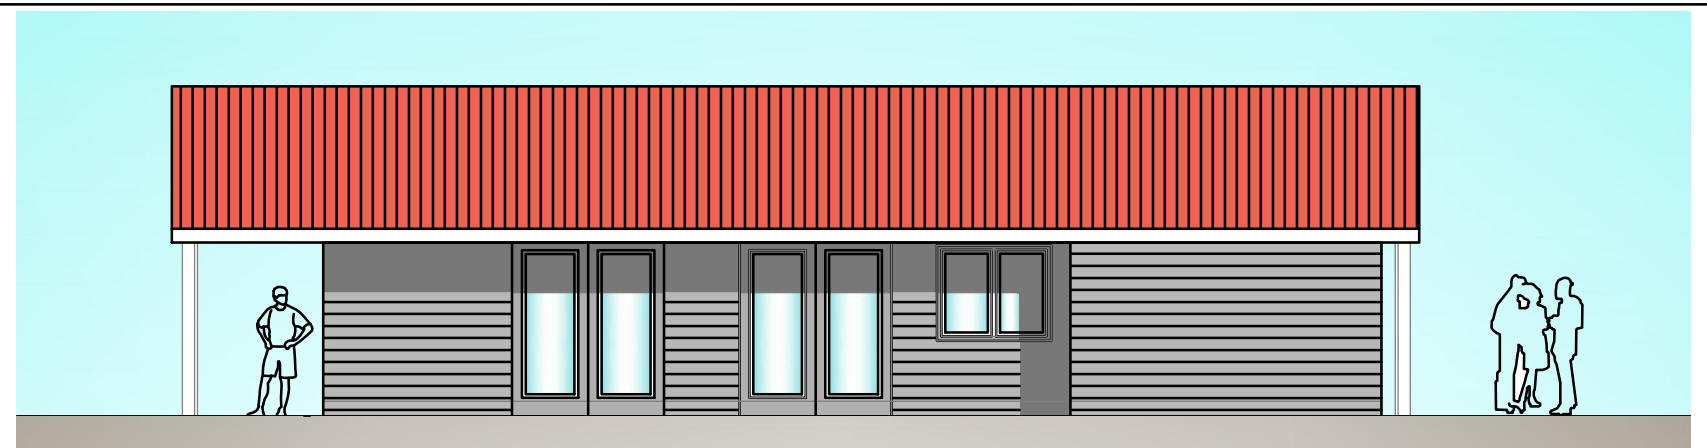


Südansicht

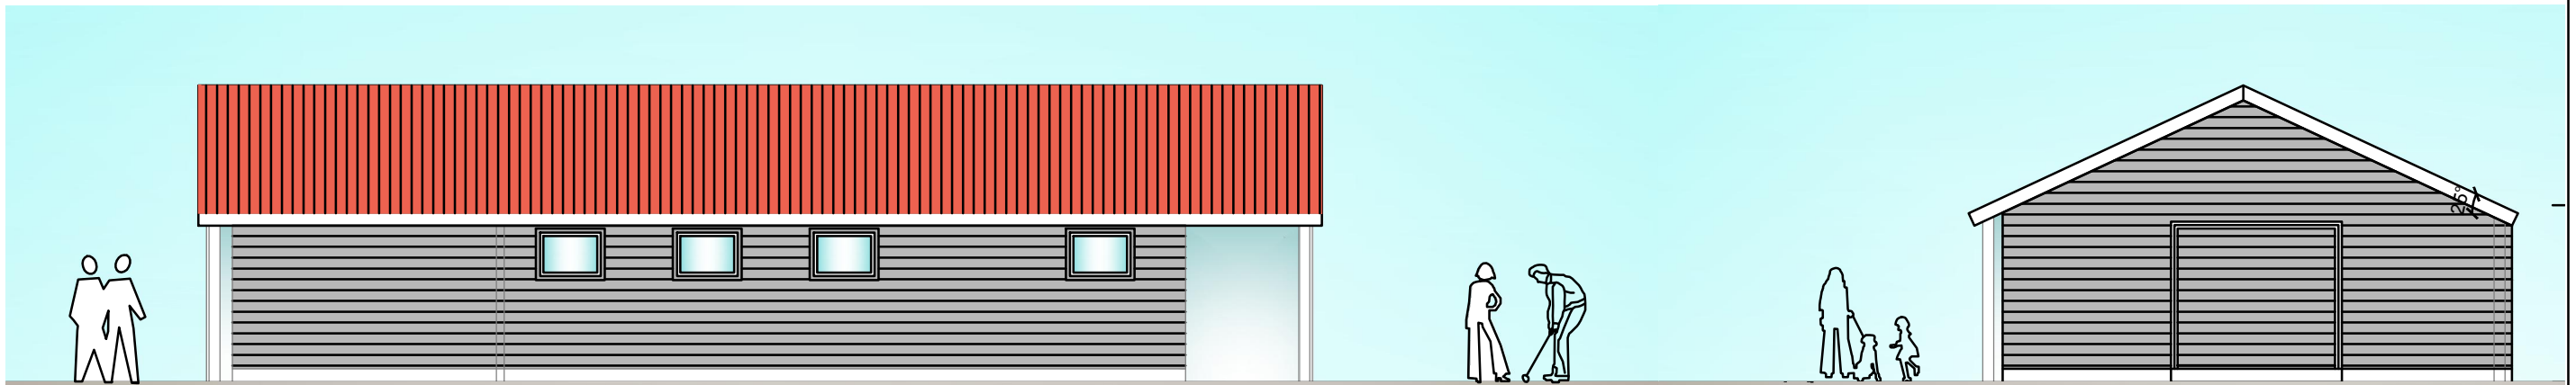

Nordansicht

Ostansicht

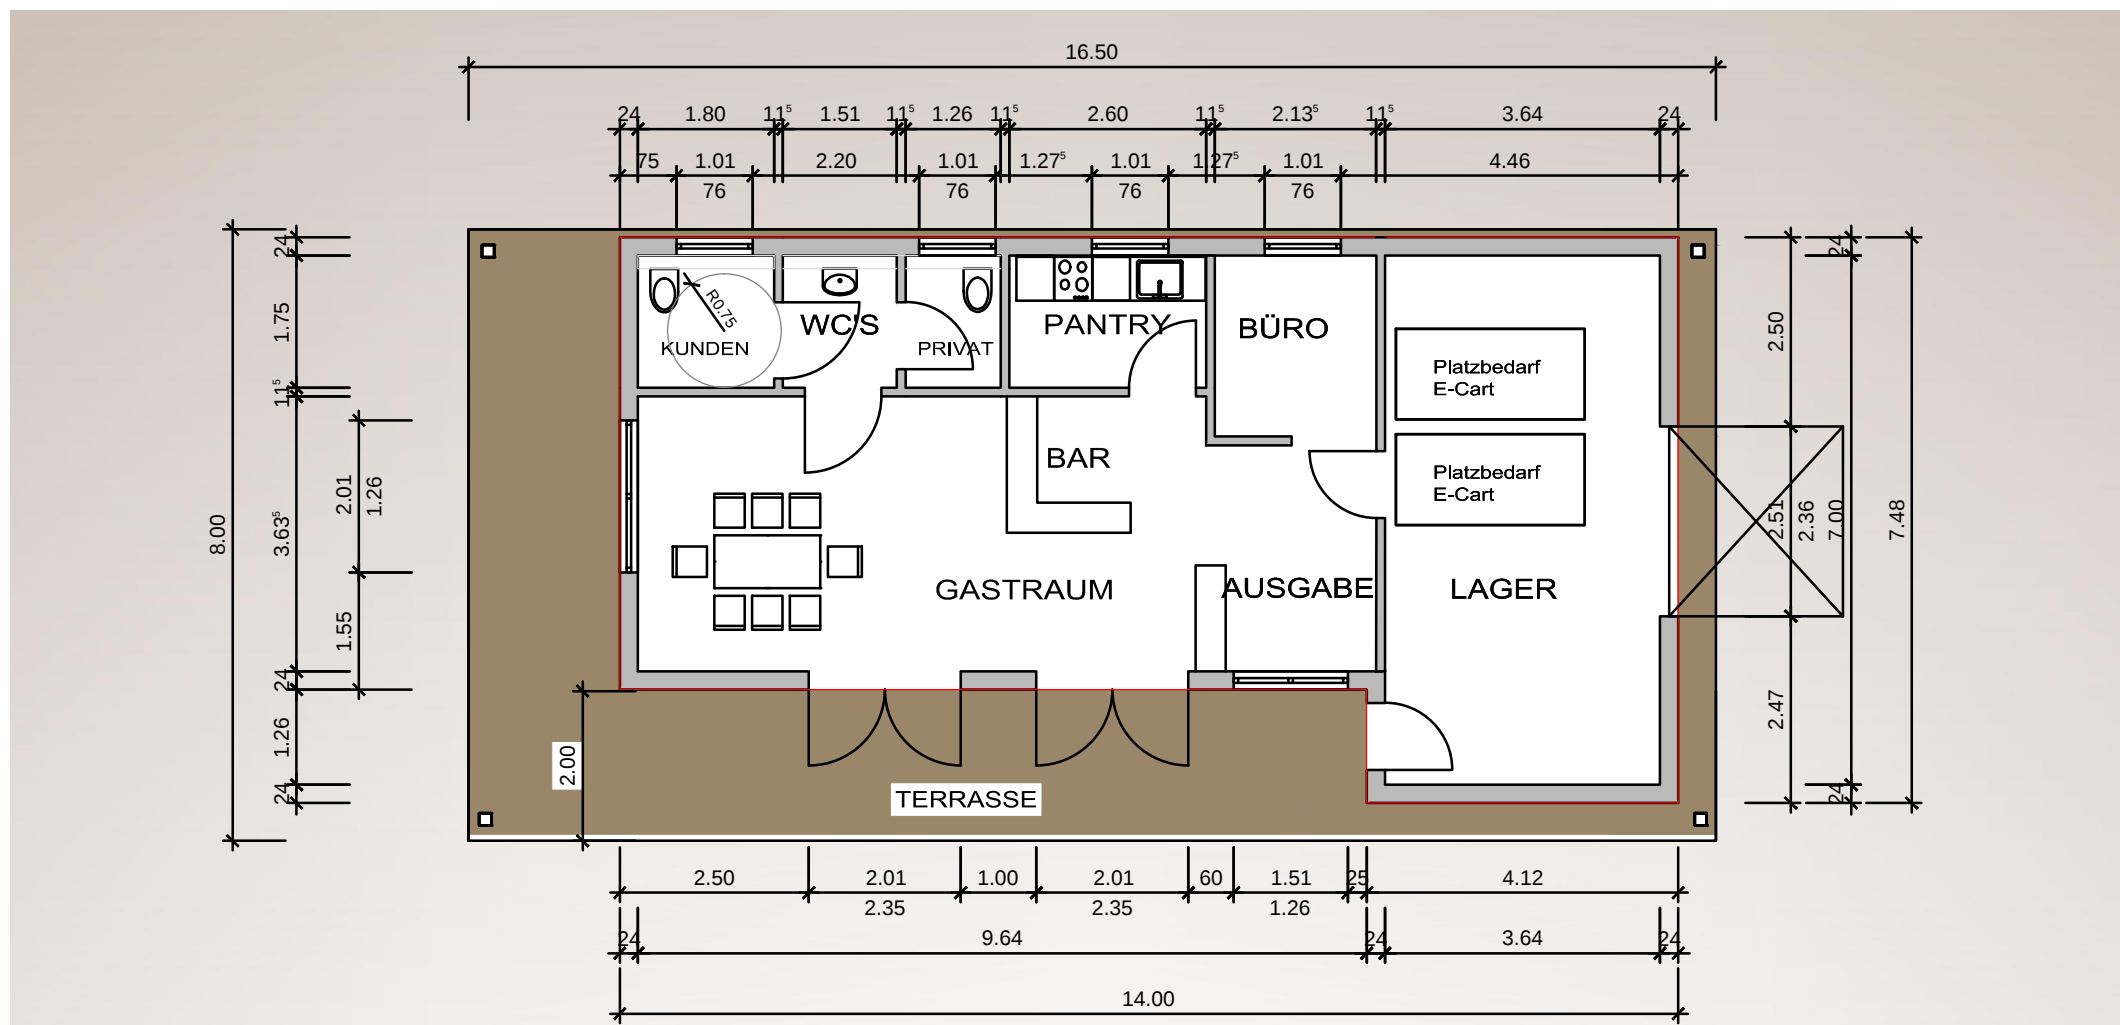

Grundriss

Satzung

Bauvorhaben:

SERVICEGEBÄUDE
SWINGOLF-ANLAGE

Vorhabenträger:

SCHWITTERS / SCHIERHOLZ / BRUST GbR
AM ZINGEL 1, 26506 NORDEN

GRUNDRISS / ANSICHTEN MÖBLIERUNG

M 1:100

gez.: kp	Datum: 16.07.2013
geä: kp	Datum: 25.07.2013
geä: kp	Datum: 24.02.2014
geä:	Datum:



nordseestr. 28 - 26506 norden
fon 04931 - 95 94 96
fax 04931 - 93 47 93 0
peterssen@urbano-norden.de

stadtplanung & architektur

bauherr

architekt