Anlage 2

Lageplan „Radwegebau an der K203 von Halbemond bis Nadörst“

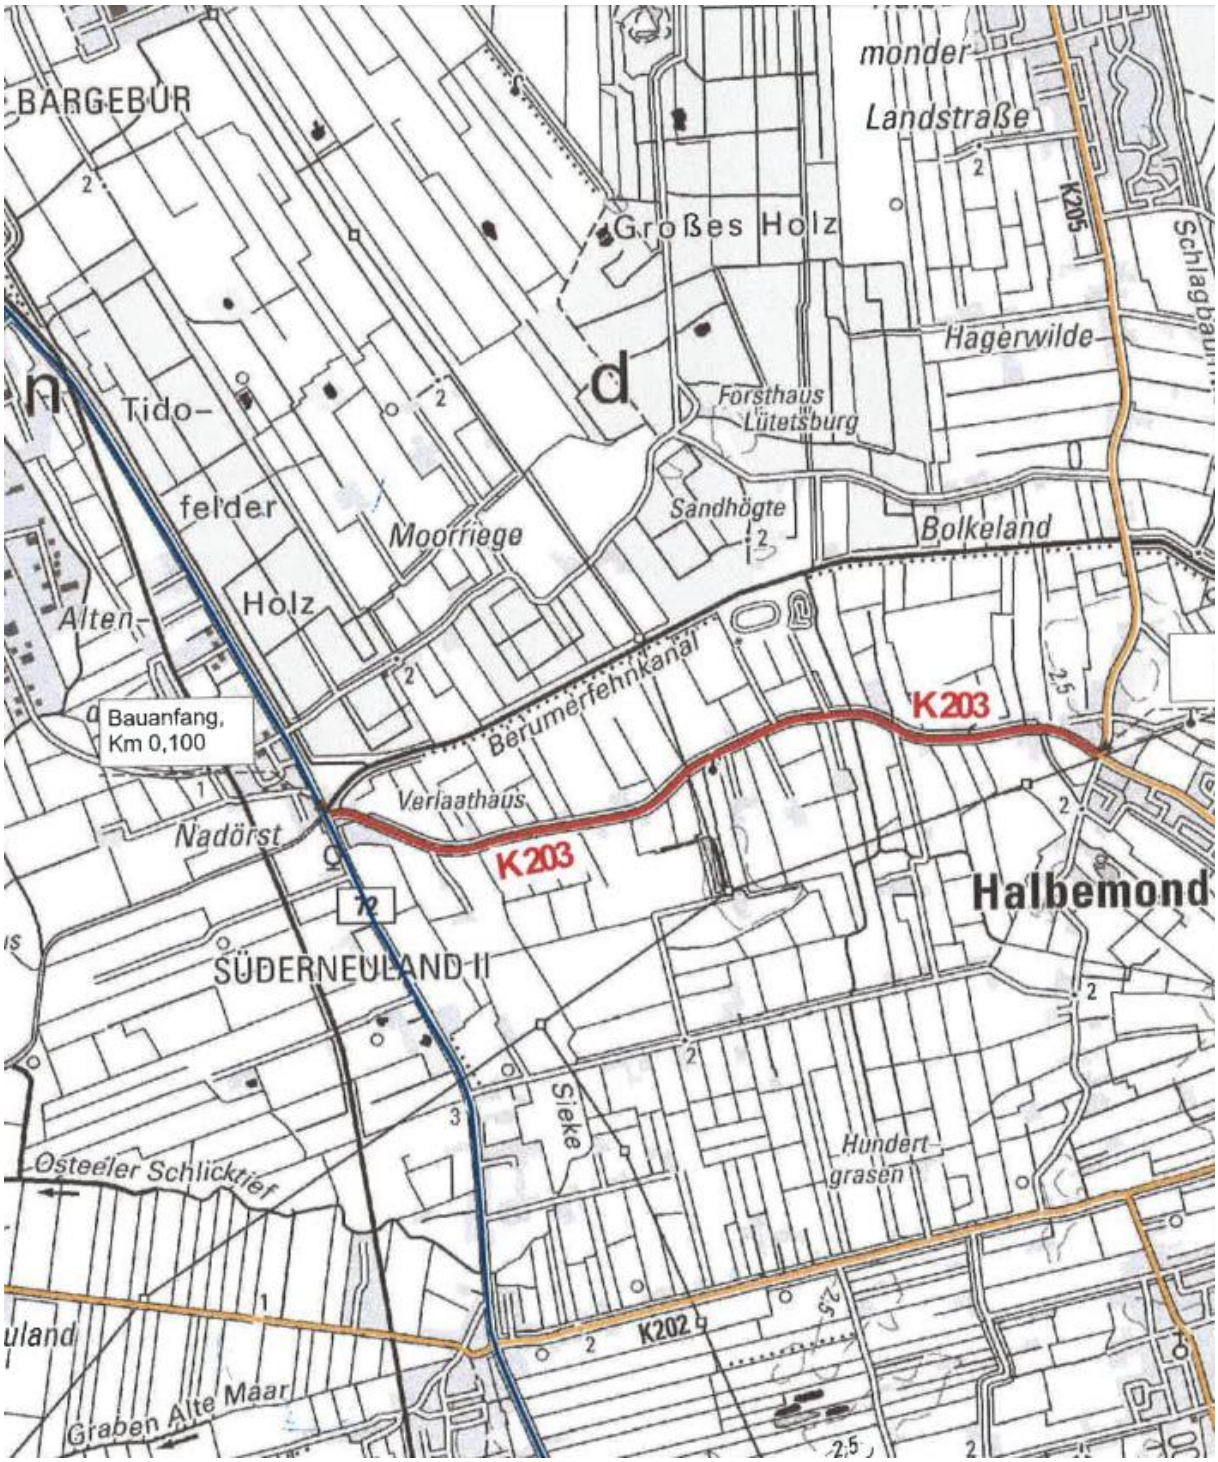

unmaßstäbliche Darstellung