
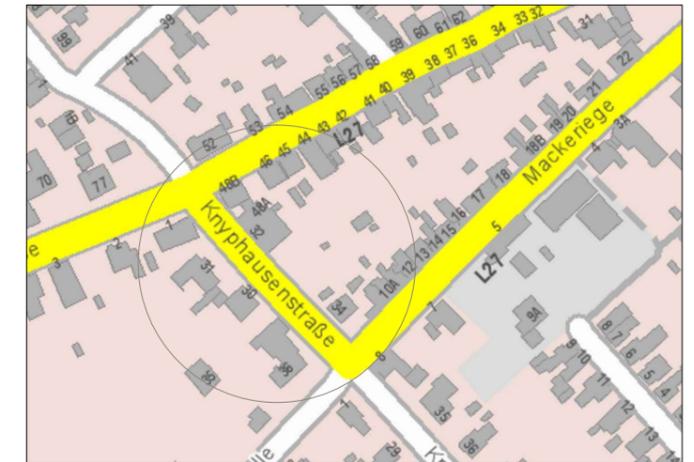


ENTWURF - VORHABEN- UND ERSCHLIESSUNGSPLAN

STADT NORDEN

VORHABENBEZOGENER
BEBAUUNGSPLAN NR. 197V
"KNYPHAUSENSTRASSE 32"

VERFAHREN GEM. §13a BauGB

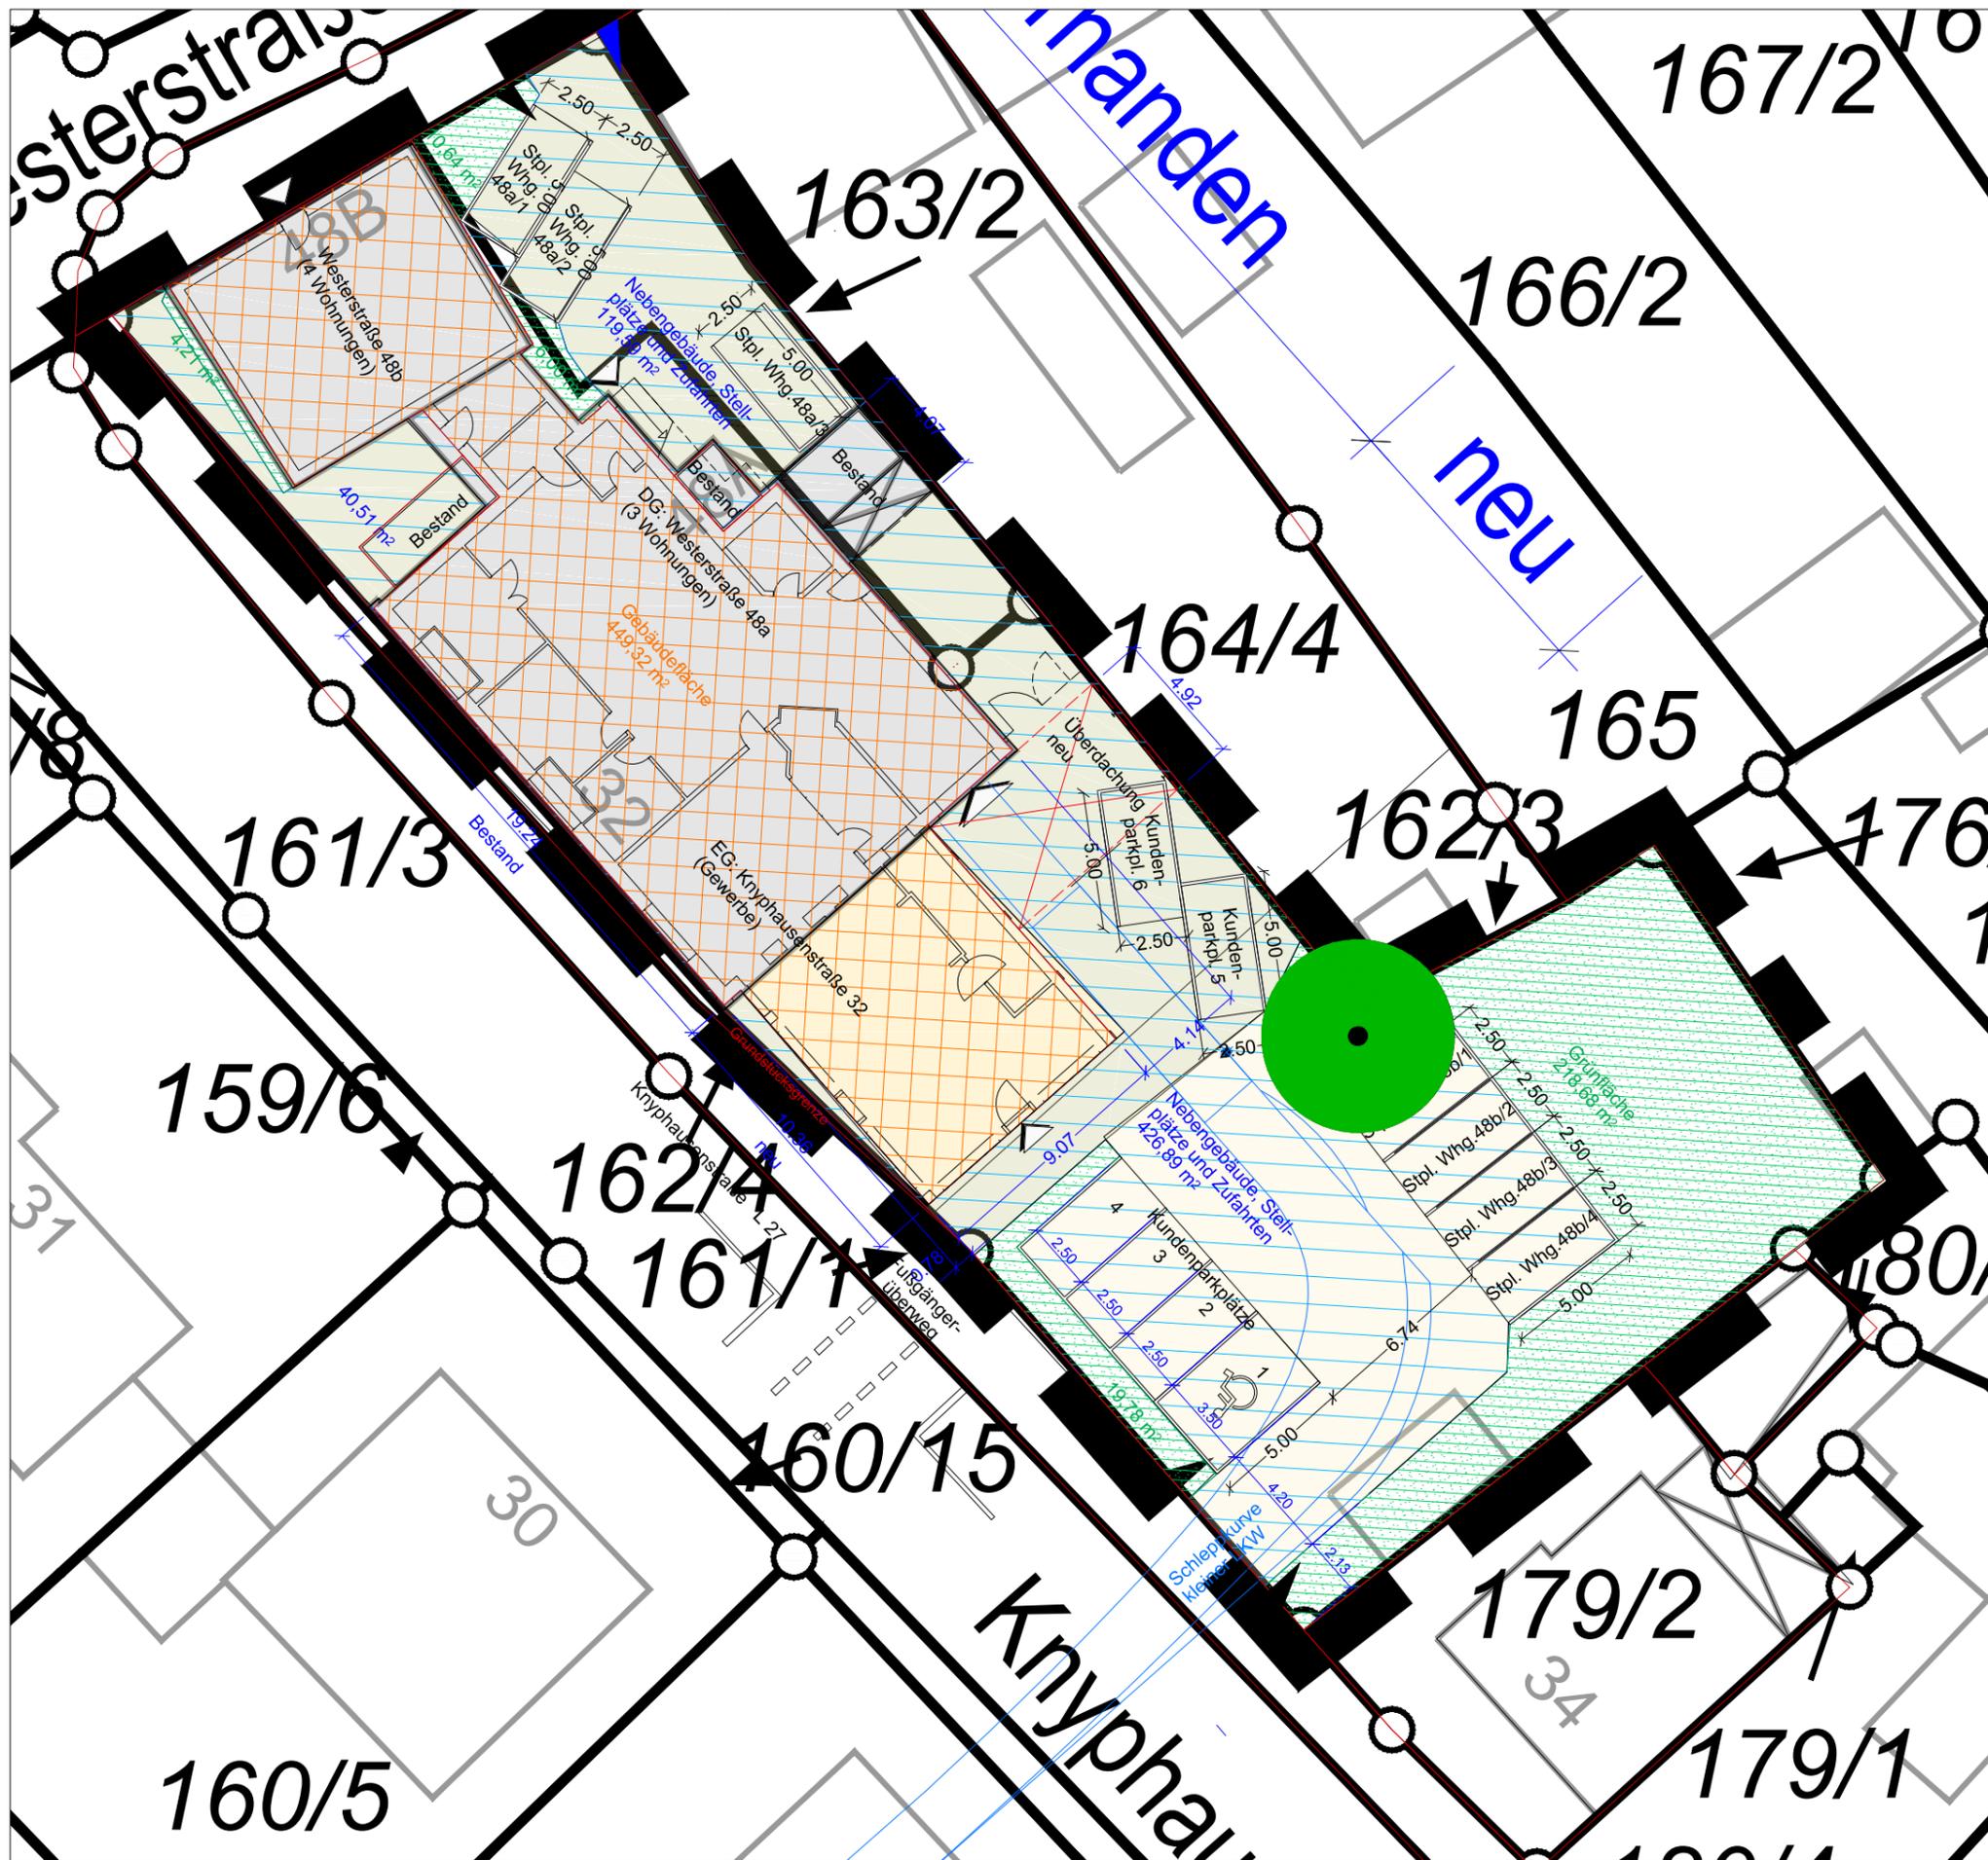

Übersichtsplan

Quelle: LGLN

| Legende | | Planzeichen | |
|---------|----------------------------------|-------------|---|
| | Hauptgebäude | | max. zulässiger Einfahrtsbereich |
| | Nebengebäude/ Stellpl./Zufahrten | | Bäume erhalten |
| | unbefestigte Grünfläche | | Grenze des räuml. Geltungsbereichs d. VEP |
| | Gebäudebestand | | |
| | Neubau | | |
| | Pflasterung Bestand | | |
| | Pflasterung neu | | |

**VORHABEN-UND
ERSCHLIESSUNGSPLAN**
ENTWURF M 1:250



stadtplanung & architektur

osterstraße 10 26506 norden
fon 04931/9750-150 fax 9750-160