



Westerstraße 48b

Westerstraße 48a

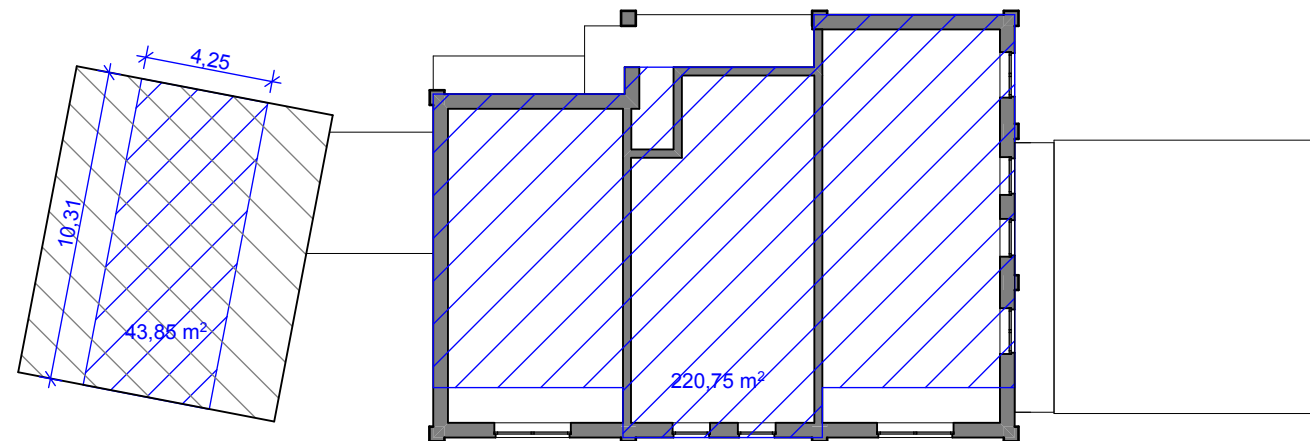

DACHGESCHOSS

Grundflächen mit lichter Höhe von 2,20 m

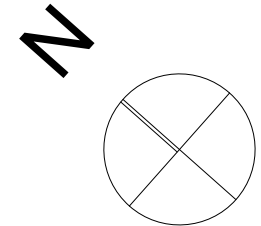

Anlage zum Vorhaben- und Erschließungsplan B-Plan Nr. 197 V

Erweiterung eines Geschäftshauses
Knyphausenstraße 32
26506 Norden

Bauherren

Tanja Adena-Freese und
Andreas Freese
Pasewalker Straße 19
26506 Norden

Entwurfsverfasser


Architekt
Christoph Julius
Mahnland 15 b - 26506 Norden
Fon 04931-5685
Fax 04931-5785
mail@julius-architektur.de


M. 1 : 250

04.05.2015

Flächen GFZ

Blatt 1

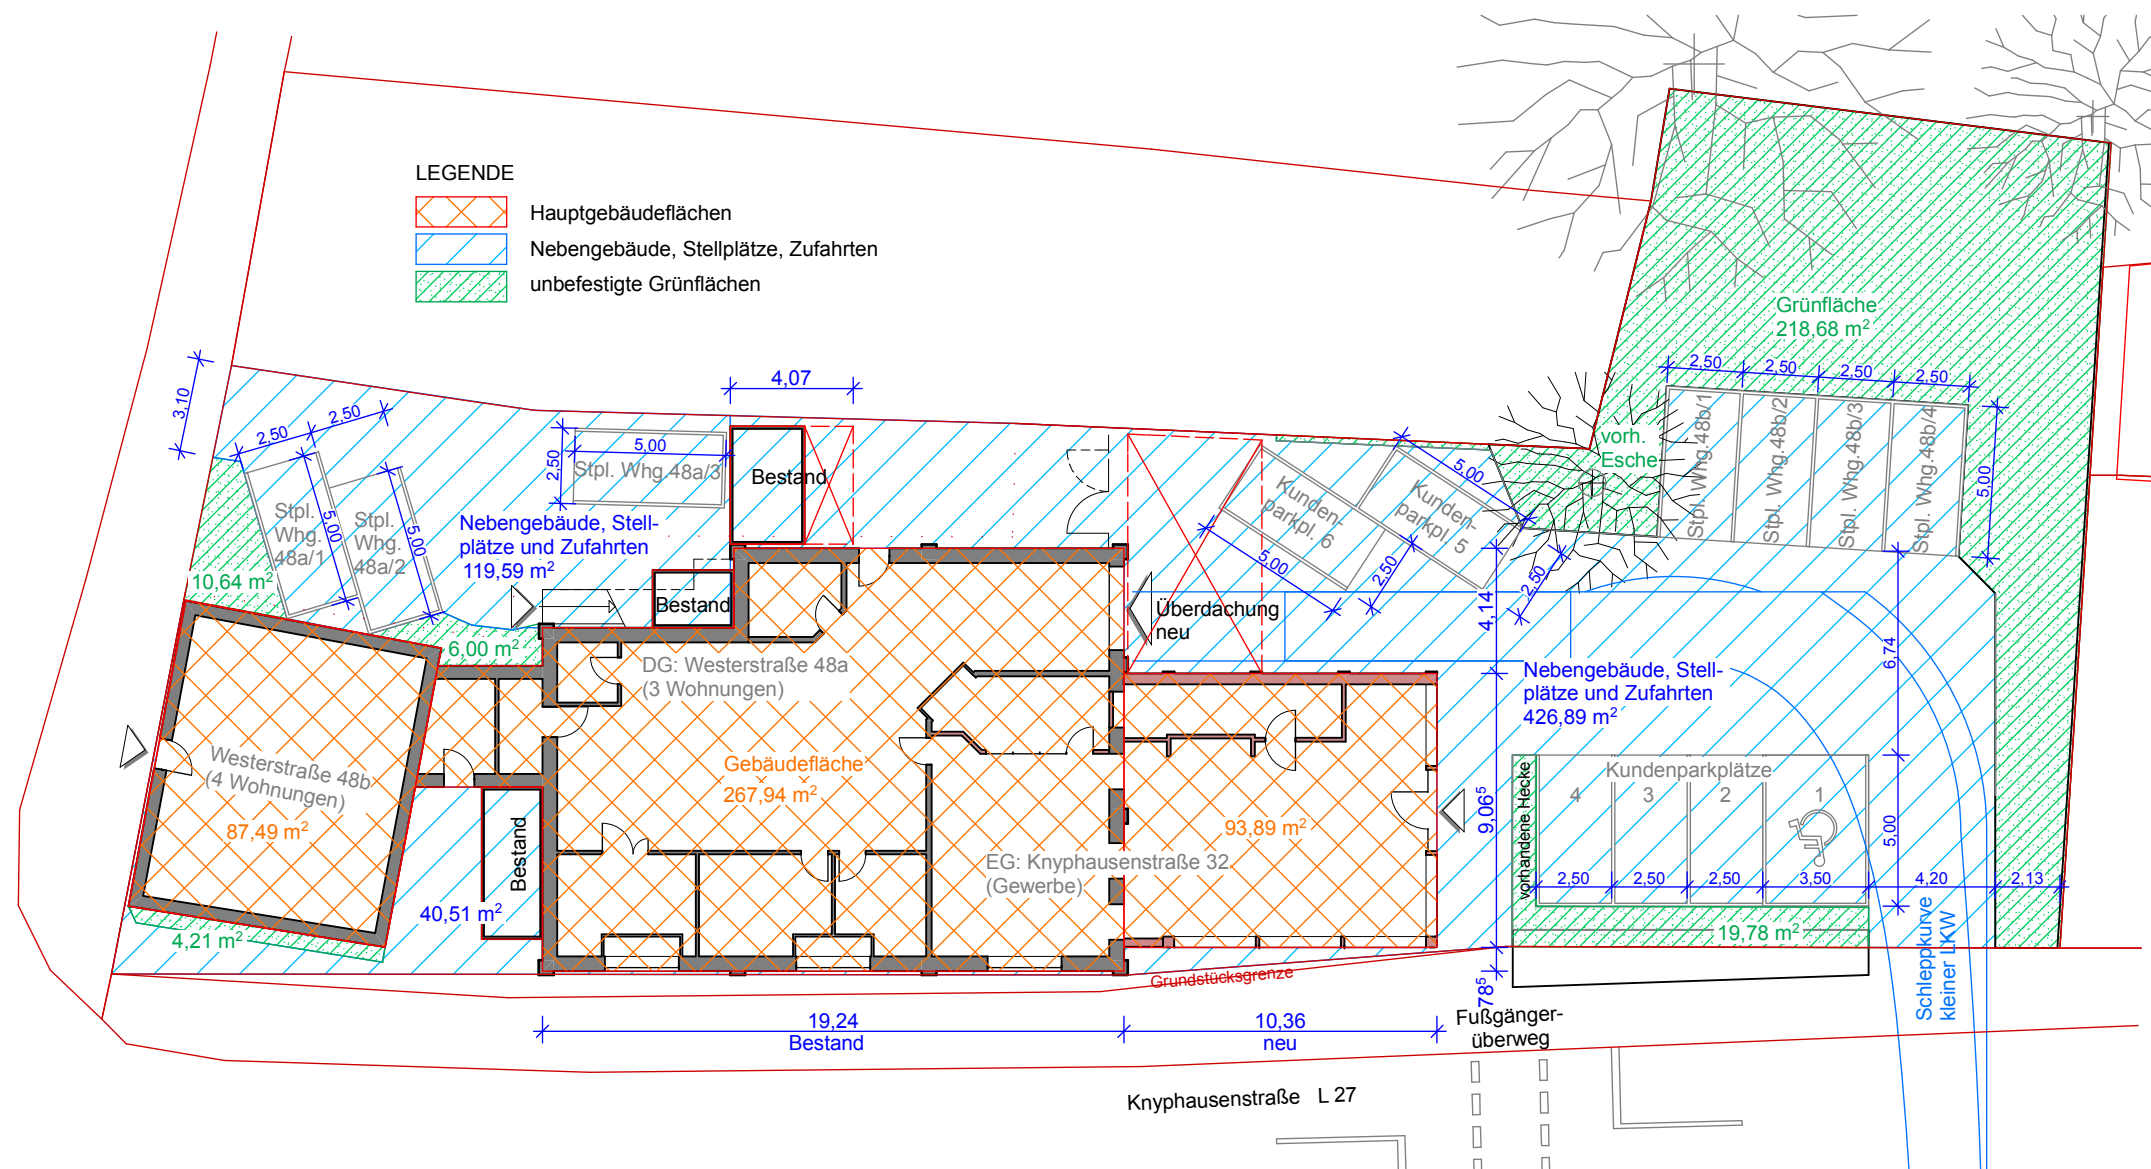

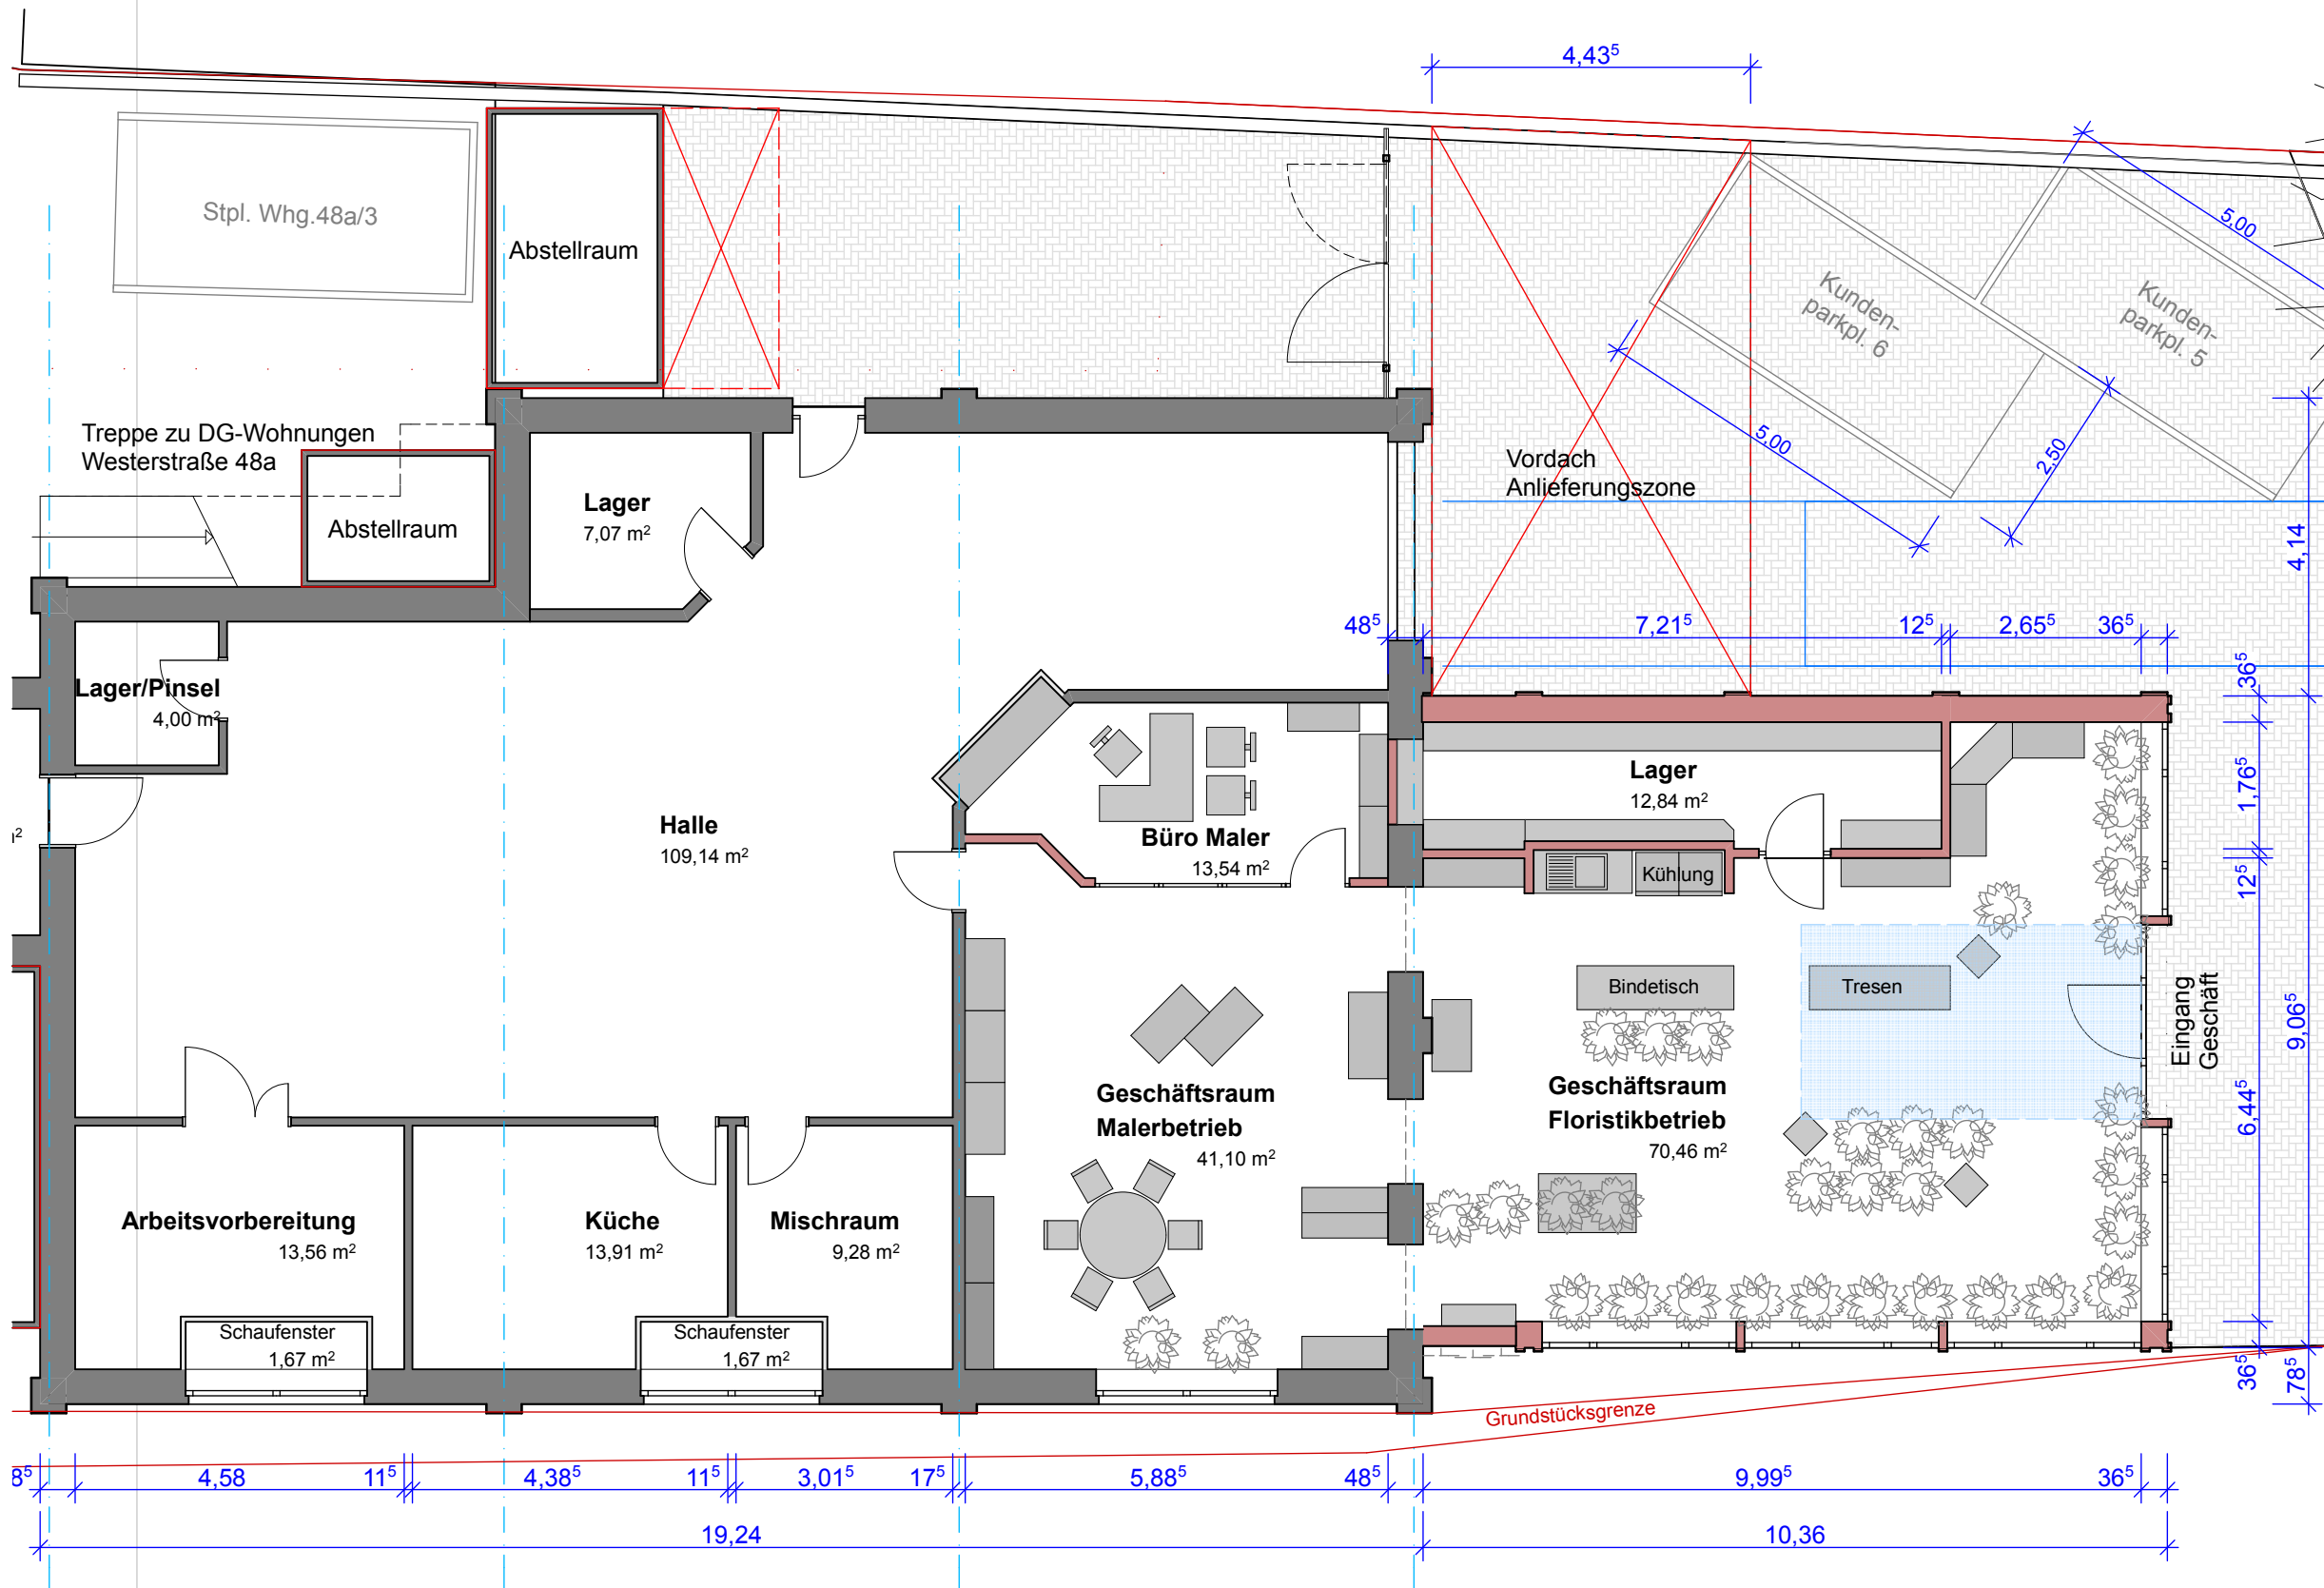

Anlage zum Vorhaben- und Erschließungsplan B-Plan Nr. 197 V

Erweiterung eines Geschäftshauses
Knyphausenstraße 32
26506 Norden

Bauherren

Tanja Adena-Freese und
Andreas Freese
Pasewalker Straße 19
26506 Norden

Entwurfsverfasser

A+ Architekt
Christoph Julius
Mahnland 15 b - 26506 Norden
Fon 04931-5685
Fax 04931-5785
mail@julius-architektur.de

M. 1 : 100


04.05.2015

Erdgeschoss


Blatt 3




Südosten

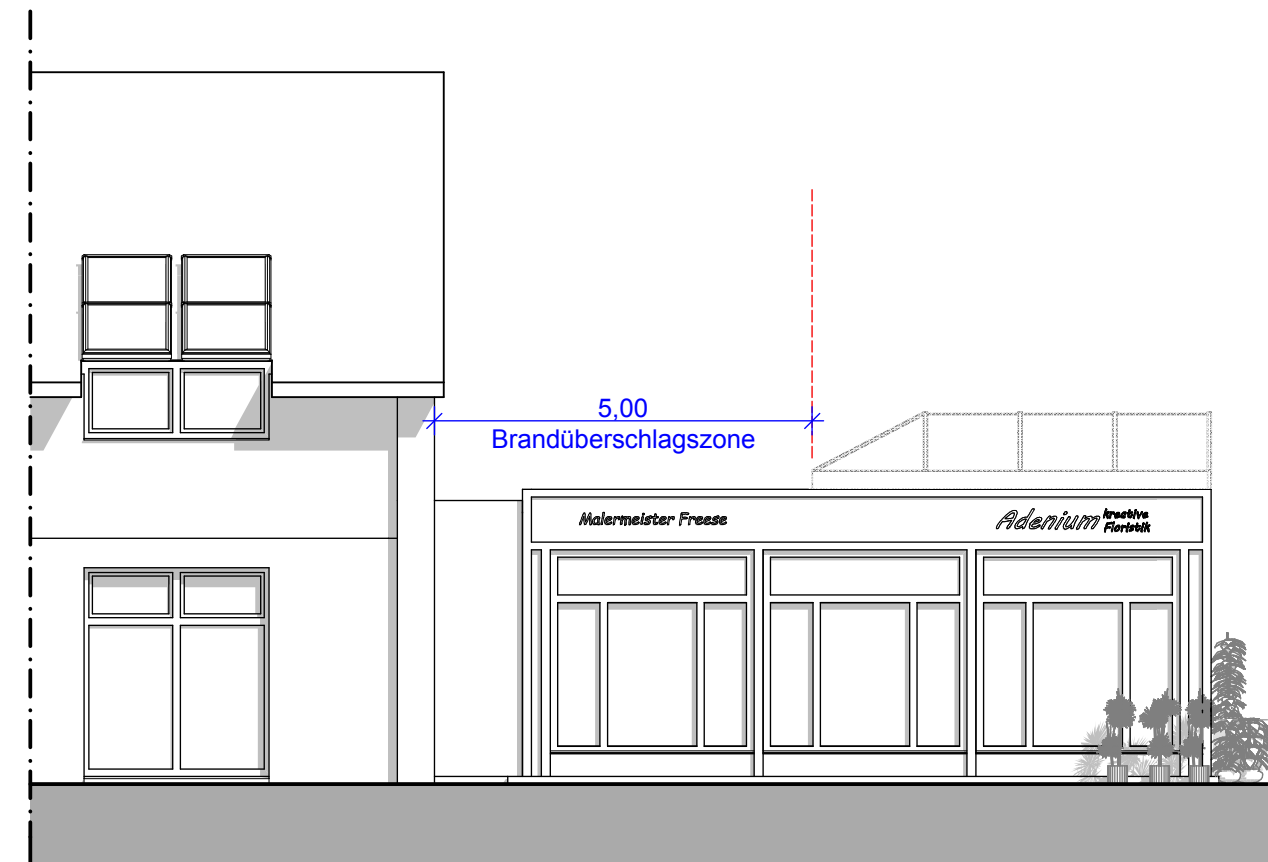

Südwesten

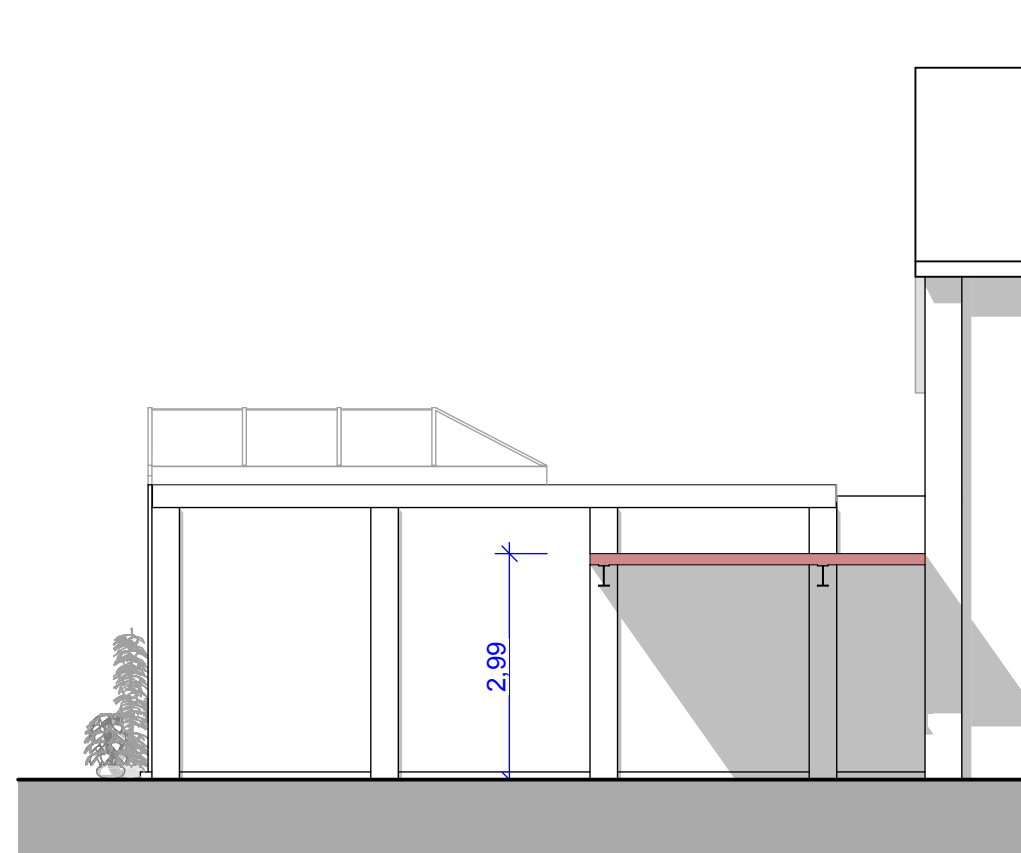

Nordosten

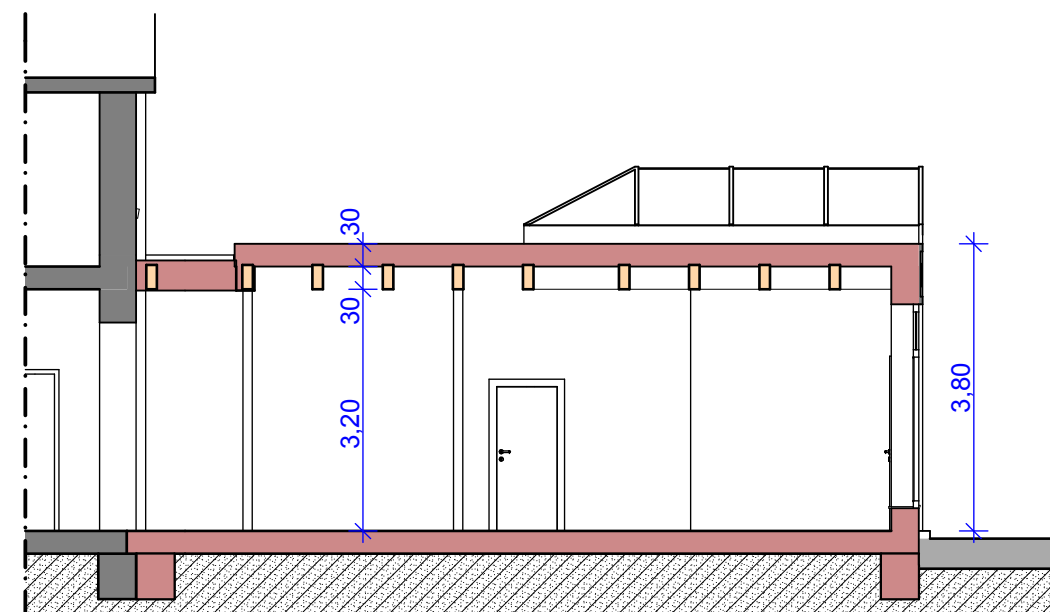

Schnitt


**Anlage zum
Vorhaben- und Erschließungsplan
B-Plan Nr. 197 V**

Erweiterung eines Geschäftshauses
Knyphausenstraße 32
26506 Norden

Bauherren

Tanja Adena-Freese und
Andreas Freese
Pasewalker Straße 19
26506 Norden

Entwurfsverfasser

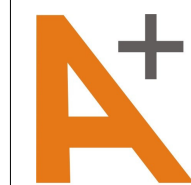

Architekt
Christoph Julius
Mahnland 15 b - 26506 Norden
Fon 04931-5685
Fax 04931-5785
mail@julius-architektur.de

M. 1 : 100

04.05.2015

Schnitt, Ansichten Blatt 4



**Anlage zum
Vorhaben- und Erschließungsplan
B-Plan Nr. 197 V**

Erweiterung eines Geschäftshauses
Knyphausenstraße 32
26506 Norden

Bauherren

Tanja Adena-Freese und
Andreas Freese
Pasewalker Straße 19
26506 Norden

Entwurfsverfasser



Architekt
Christoph Julius
Mahnland 15 b - 26506 Norden
Fon 04931-5685
Fax 04931-5785
mail@julius-architektur.de

04.05.2015

Perspektiven

Blatt 5