


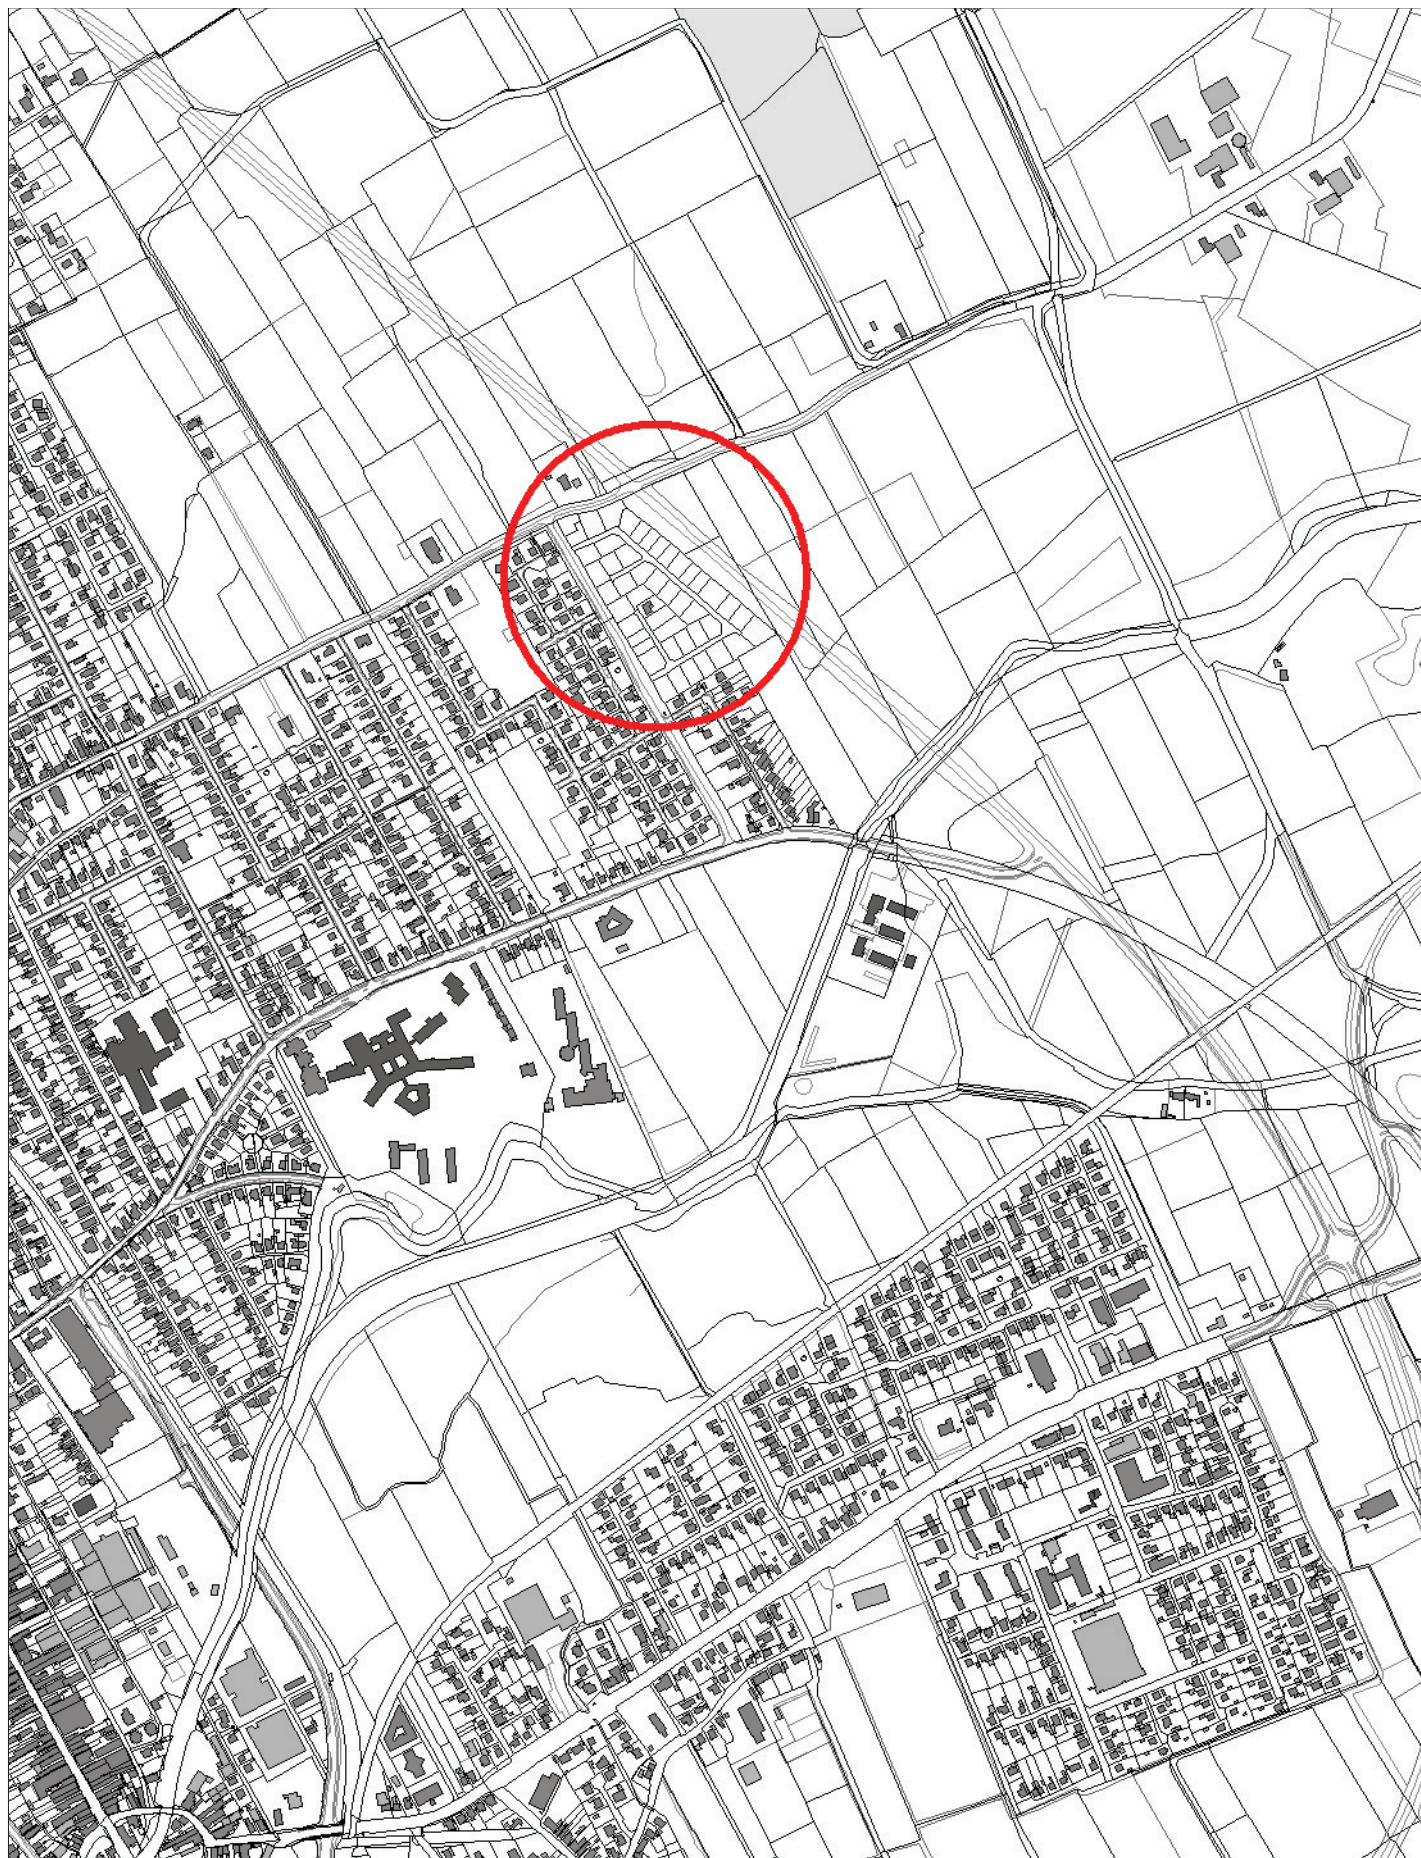

## ÜBERSICHTSLAGEPLAN

Baugebiet Dr.Frerichs-Strasse  
BPlan Nr.164

STADT NORDEN  
Fachdienst Umwelt und Verkehr  
Am Markt 39 - 26506 Norden