
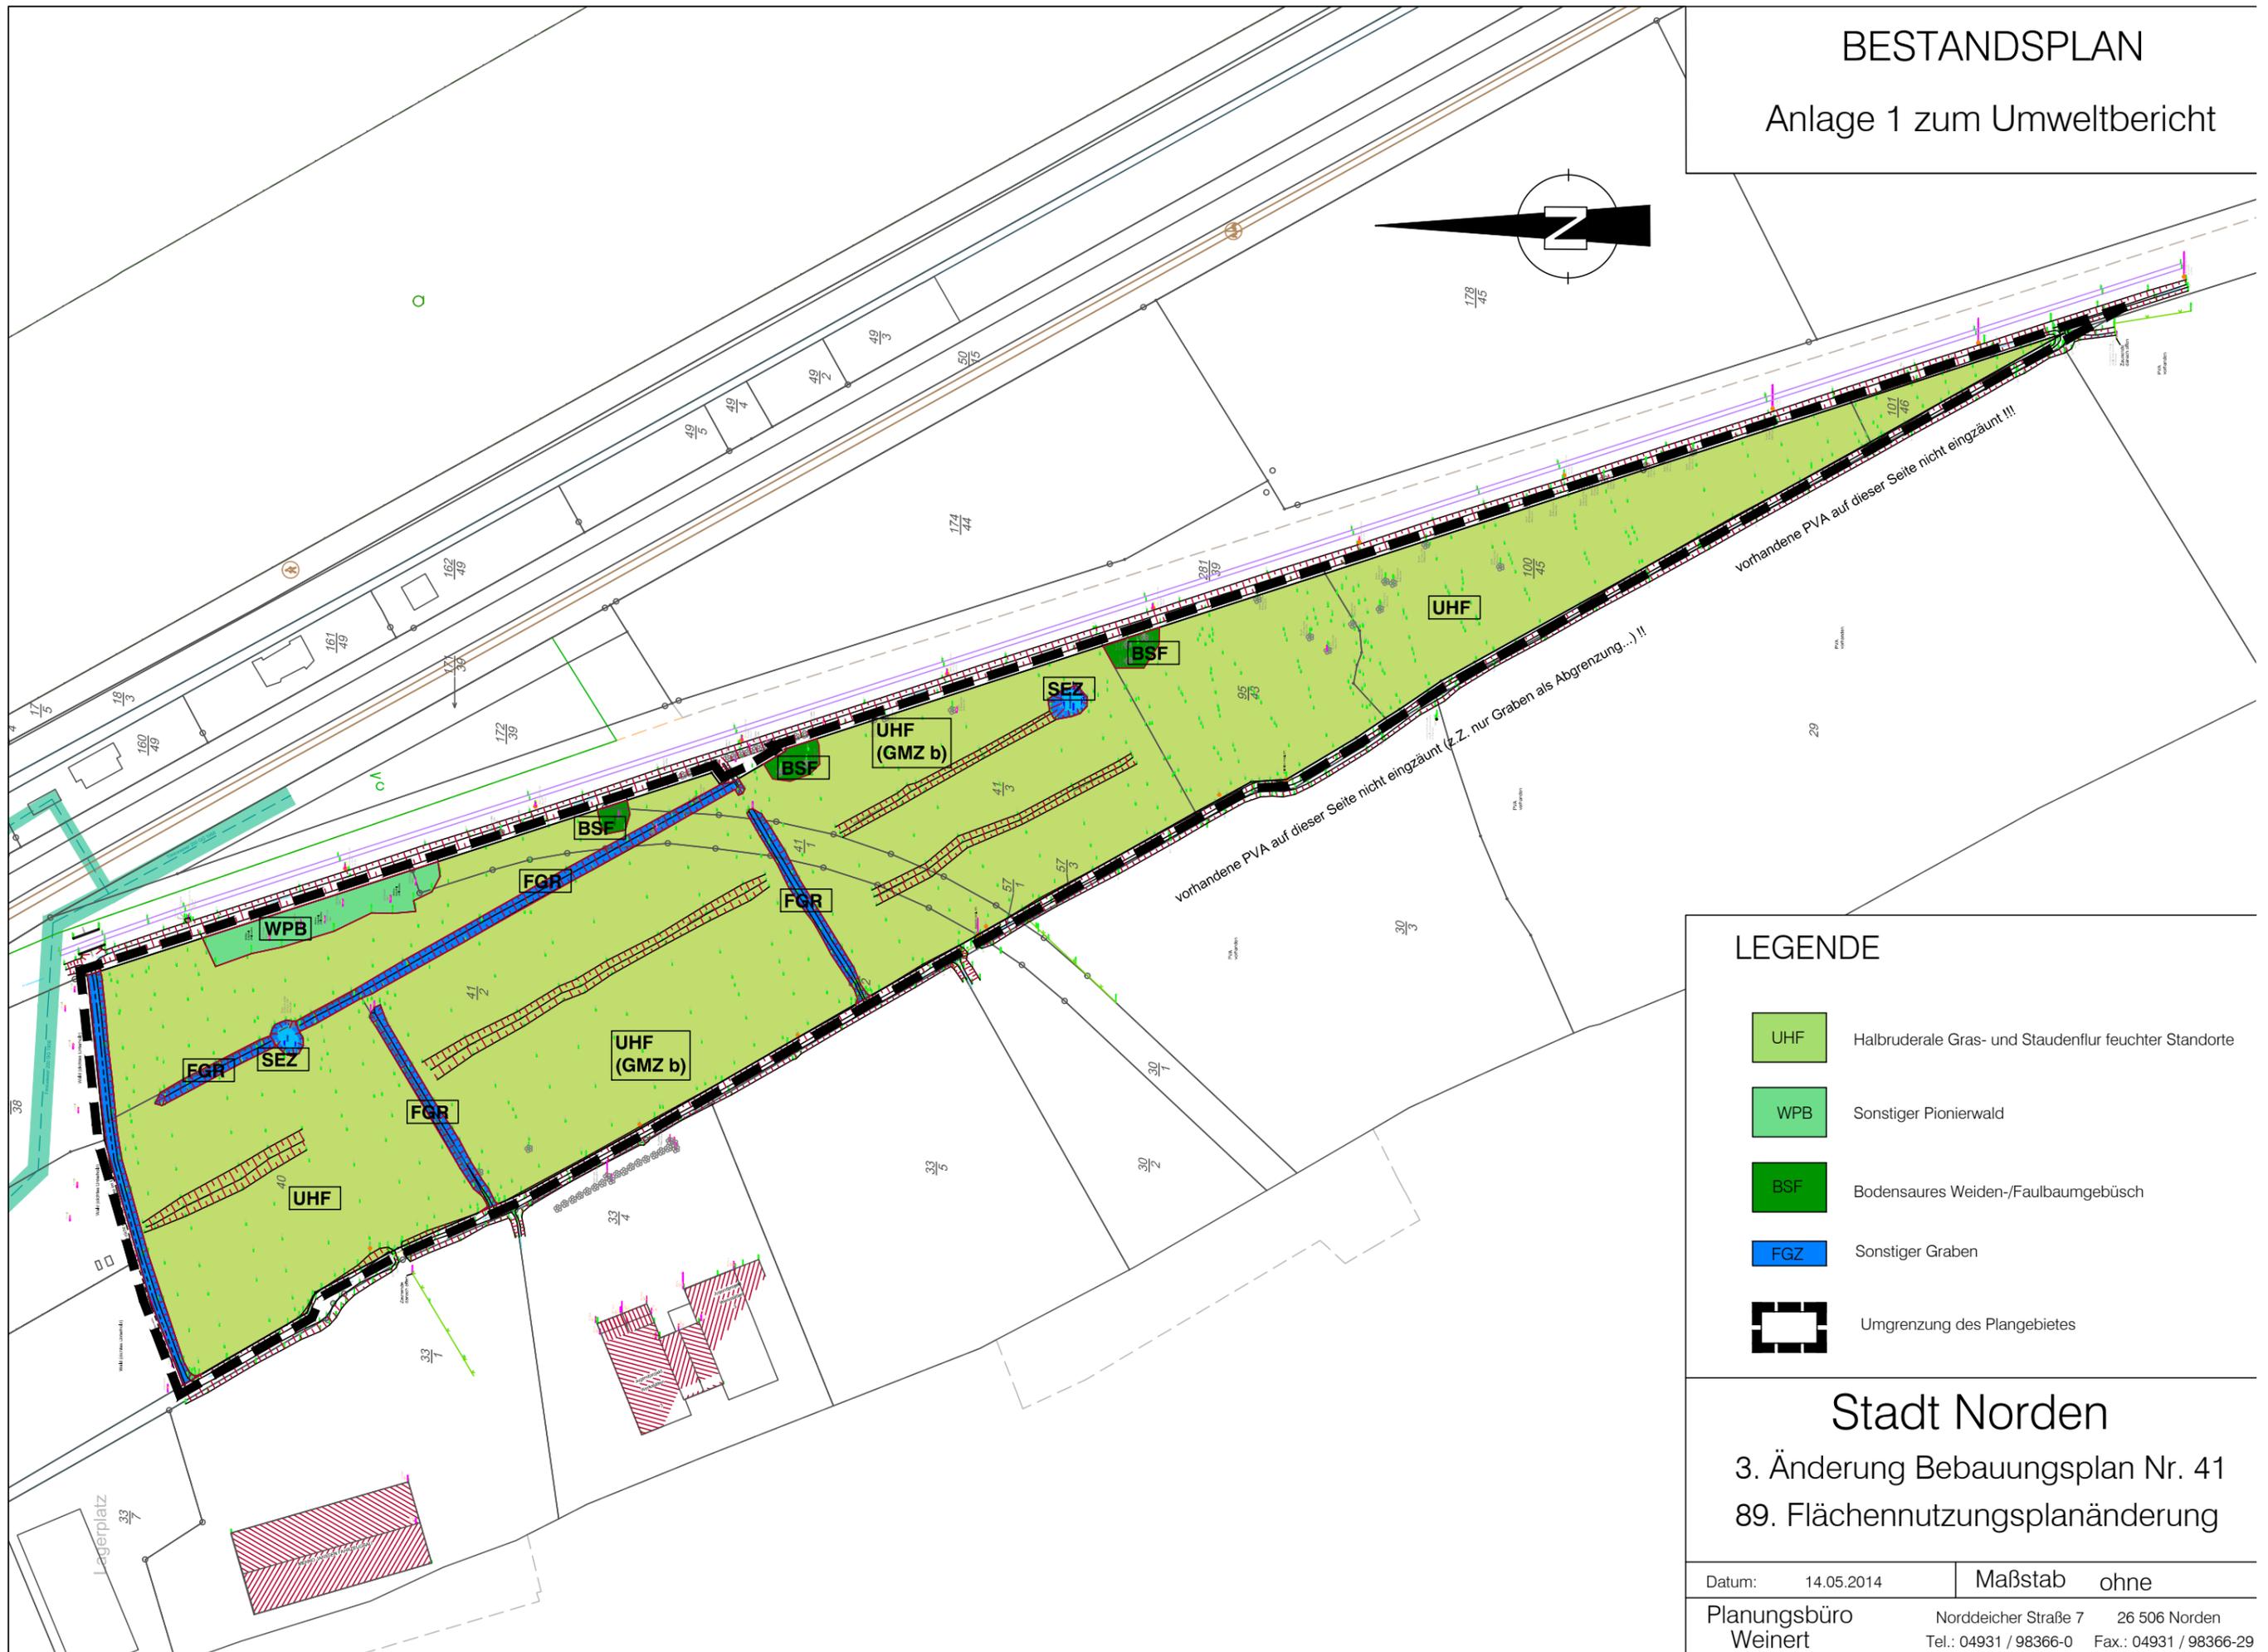


BESTANDSPLAN

Anlage 1 zum Umweltbericht

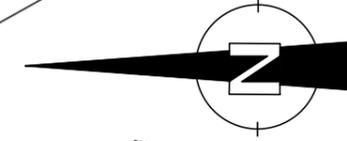

LEGENDE

- UHF Halbruderale Gras- und Staudenflur feuchter Standorte
- WPB Sonstiger Pionierwald
- BSF Bodensaures Weiden-/Faulbaumgebüsch
- FGZ Sonstiger Graben
- Umgrenzung des Plangebietes

Stadt Norden

3. Änderung Bebauungsplan Nr. 41
89. Flächennutzungsplanänderung

Datum:	14.05.2014	Maßstab	ohne
Planungsbüro Weinert	Norddeicher Straße 7 Tel.: 04931 / 98366-0	26 506 Norden Fax.: 04931 / 98366-29	