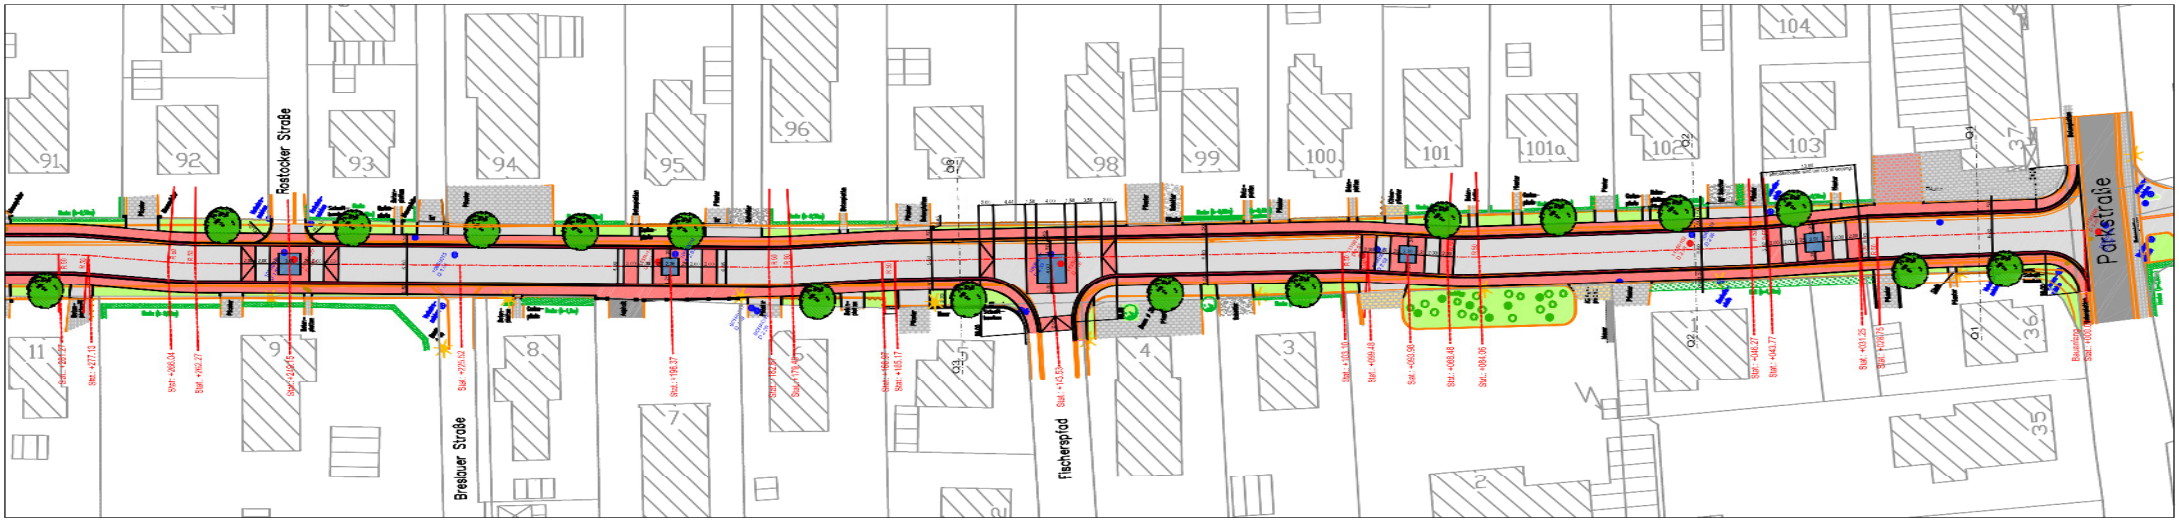

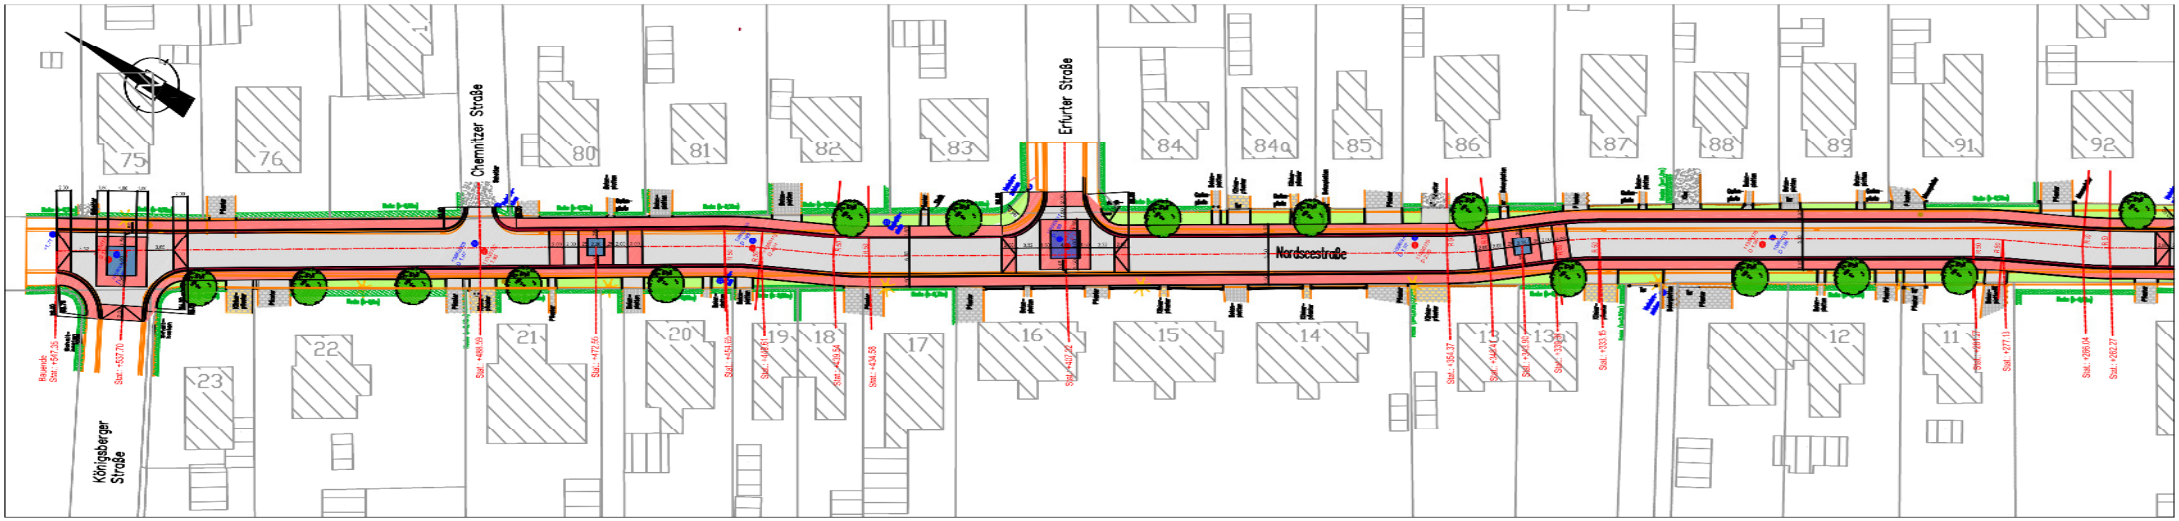

Q1

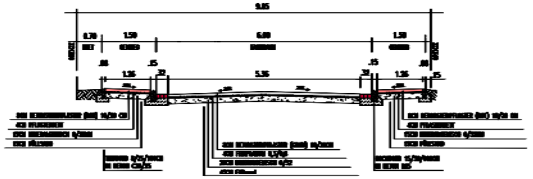

1: 50

Q2

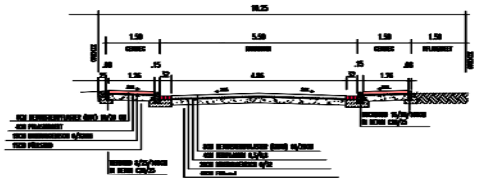

1: 50

Q3

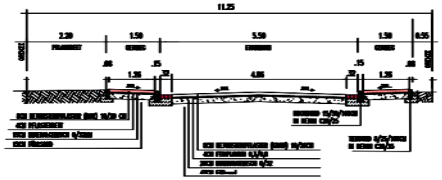

1: 50

LEGENDE

- BETONPFLASTER 10/20/8 ROT
- BETONPFLASTER 10/20/8 GRAU
- BETONPFLASTER 10/20/8 ANTHRAZIT
- 3- REIHIGE RINNE AUS BETONSTEIN (GEFLAMMT) 10/20/8 IN B25
- HOCHBORDSTEIN AUS BETON 12-15/30/50-100 IN B25
- TIEFBORDSTEIN AUS BETON 8/25/100 IN B25
- GEPLANTER BAUMSTANDORT
- GRÜNSTREIFEN

Fachbereich Planen,Bauen,Umwelt
Stadt Norden
Am Markt 39, 26506 Norden

NORDEN NORDSEE

Ausbau einer Teilstrecke der
Nordseestrasse
zwischen Parkstrasse und Königsberger Strasse

Ausbauplan
Lageplan und Querschnitte

Maßstab: 1: 250	Aufgestellt: Norden, den 18.06.09	geändert: Norden, den 22.10.13
gez.: Ludwig	Böschen	Beck