



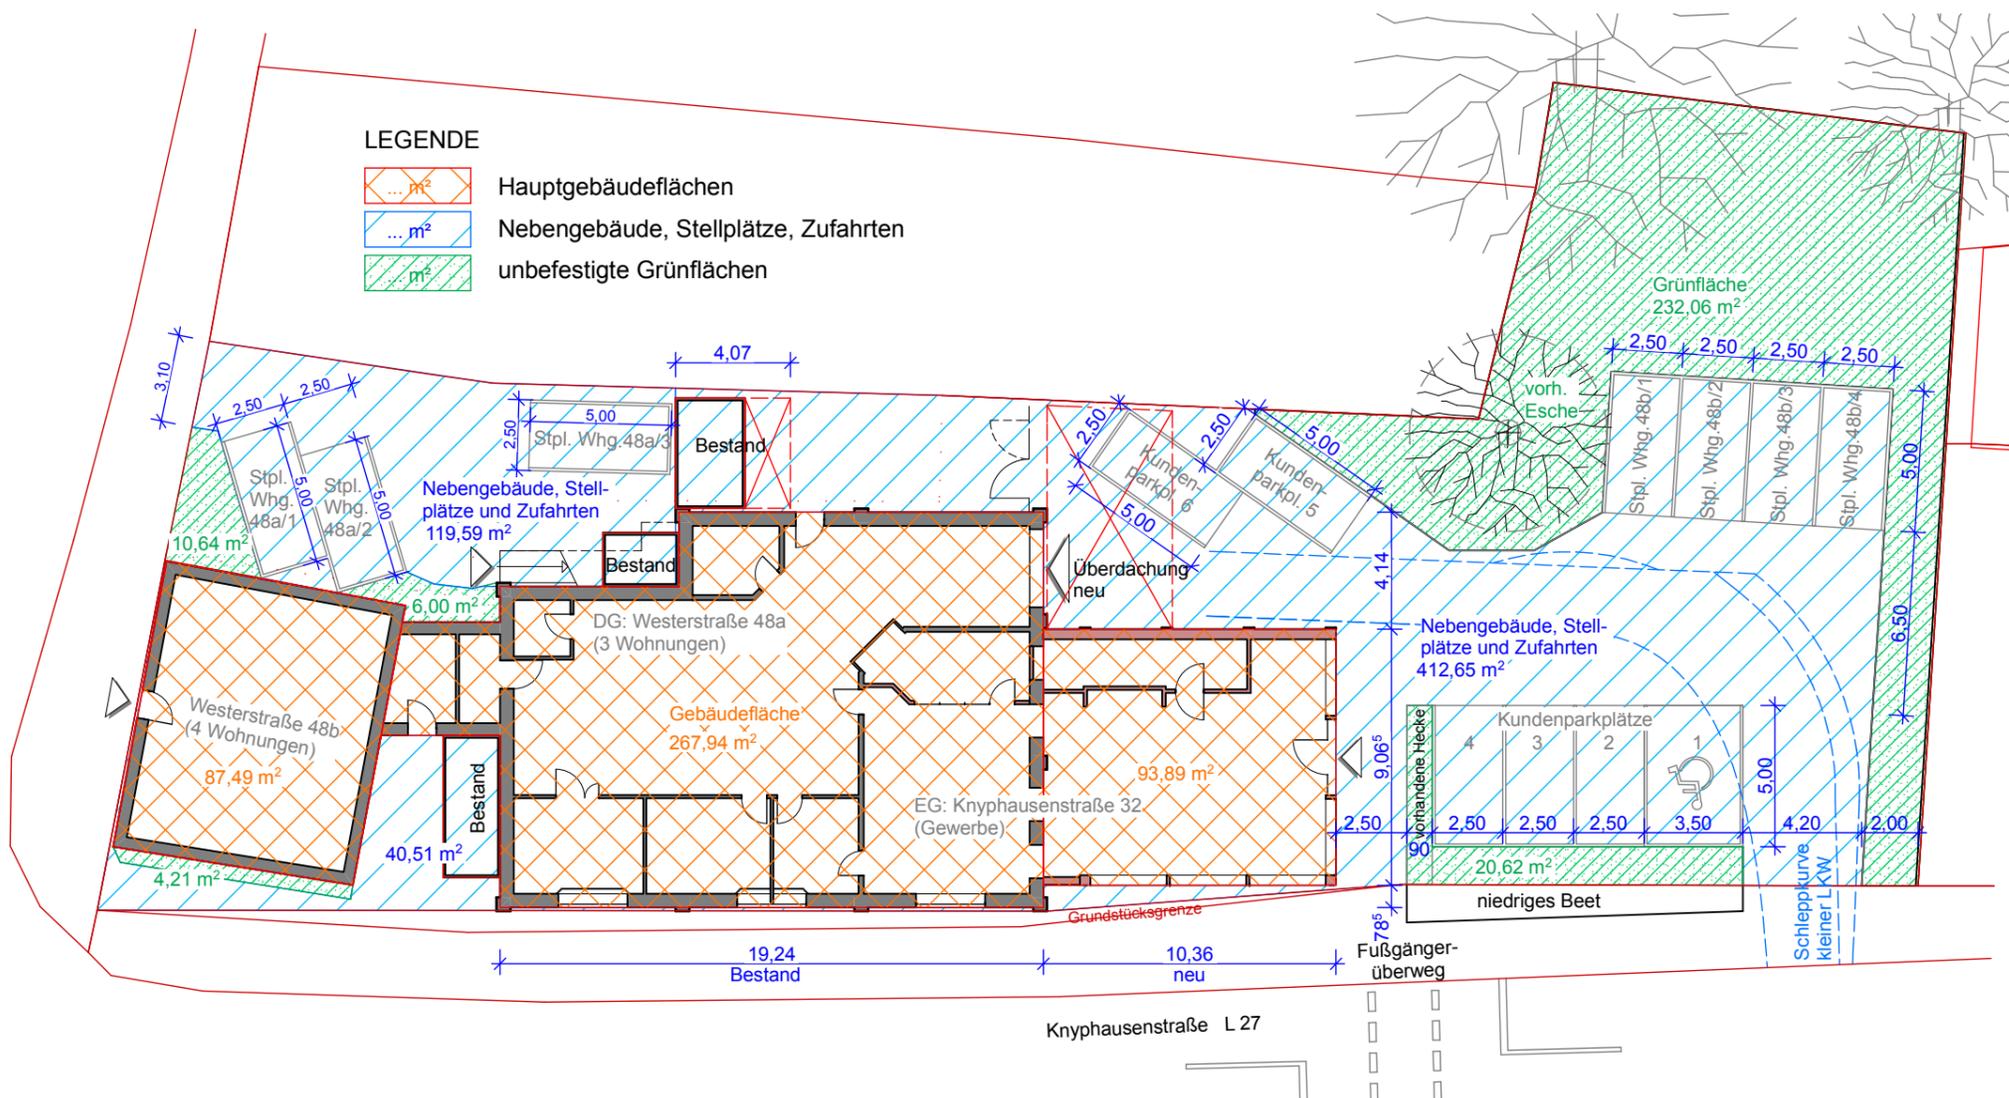

DACHGESCHOSS
 Grundflächen mit lichter Höhe von 2,20 m

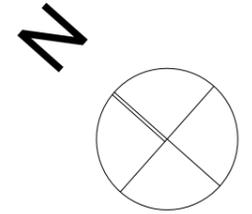

Satzungsexemplar

Anlage zum
 Vorhaben- und Erschließungsplan
 B-Plan Nr. 197 V

Erweiterung eines Geschäftshauses
 Knyphausenstraße 32
 26506 Norden

Bauherren

Tanja Adena-Freese und
 Andreas Freese
 Pasewalker Straße 19
 26506 Norden

Entwurfsverfasser



Architekt
Christoph Julius
 Mähländ 15 b - 26506 Norden
 Fon 04931-5685
 Fax 04931-5785
 mail@julius-architektur.de

M. 1 : 250

04.05.2015
 Änd. 21.08.2015

Flächen GFZ

Blatt 1

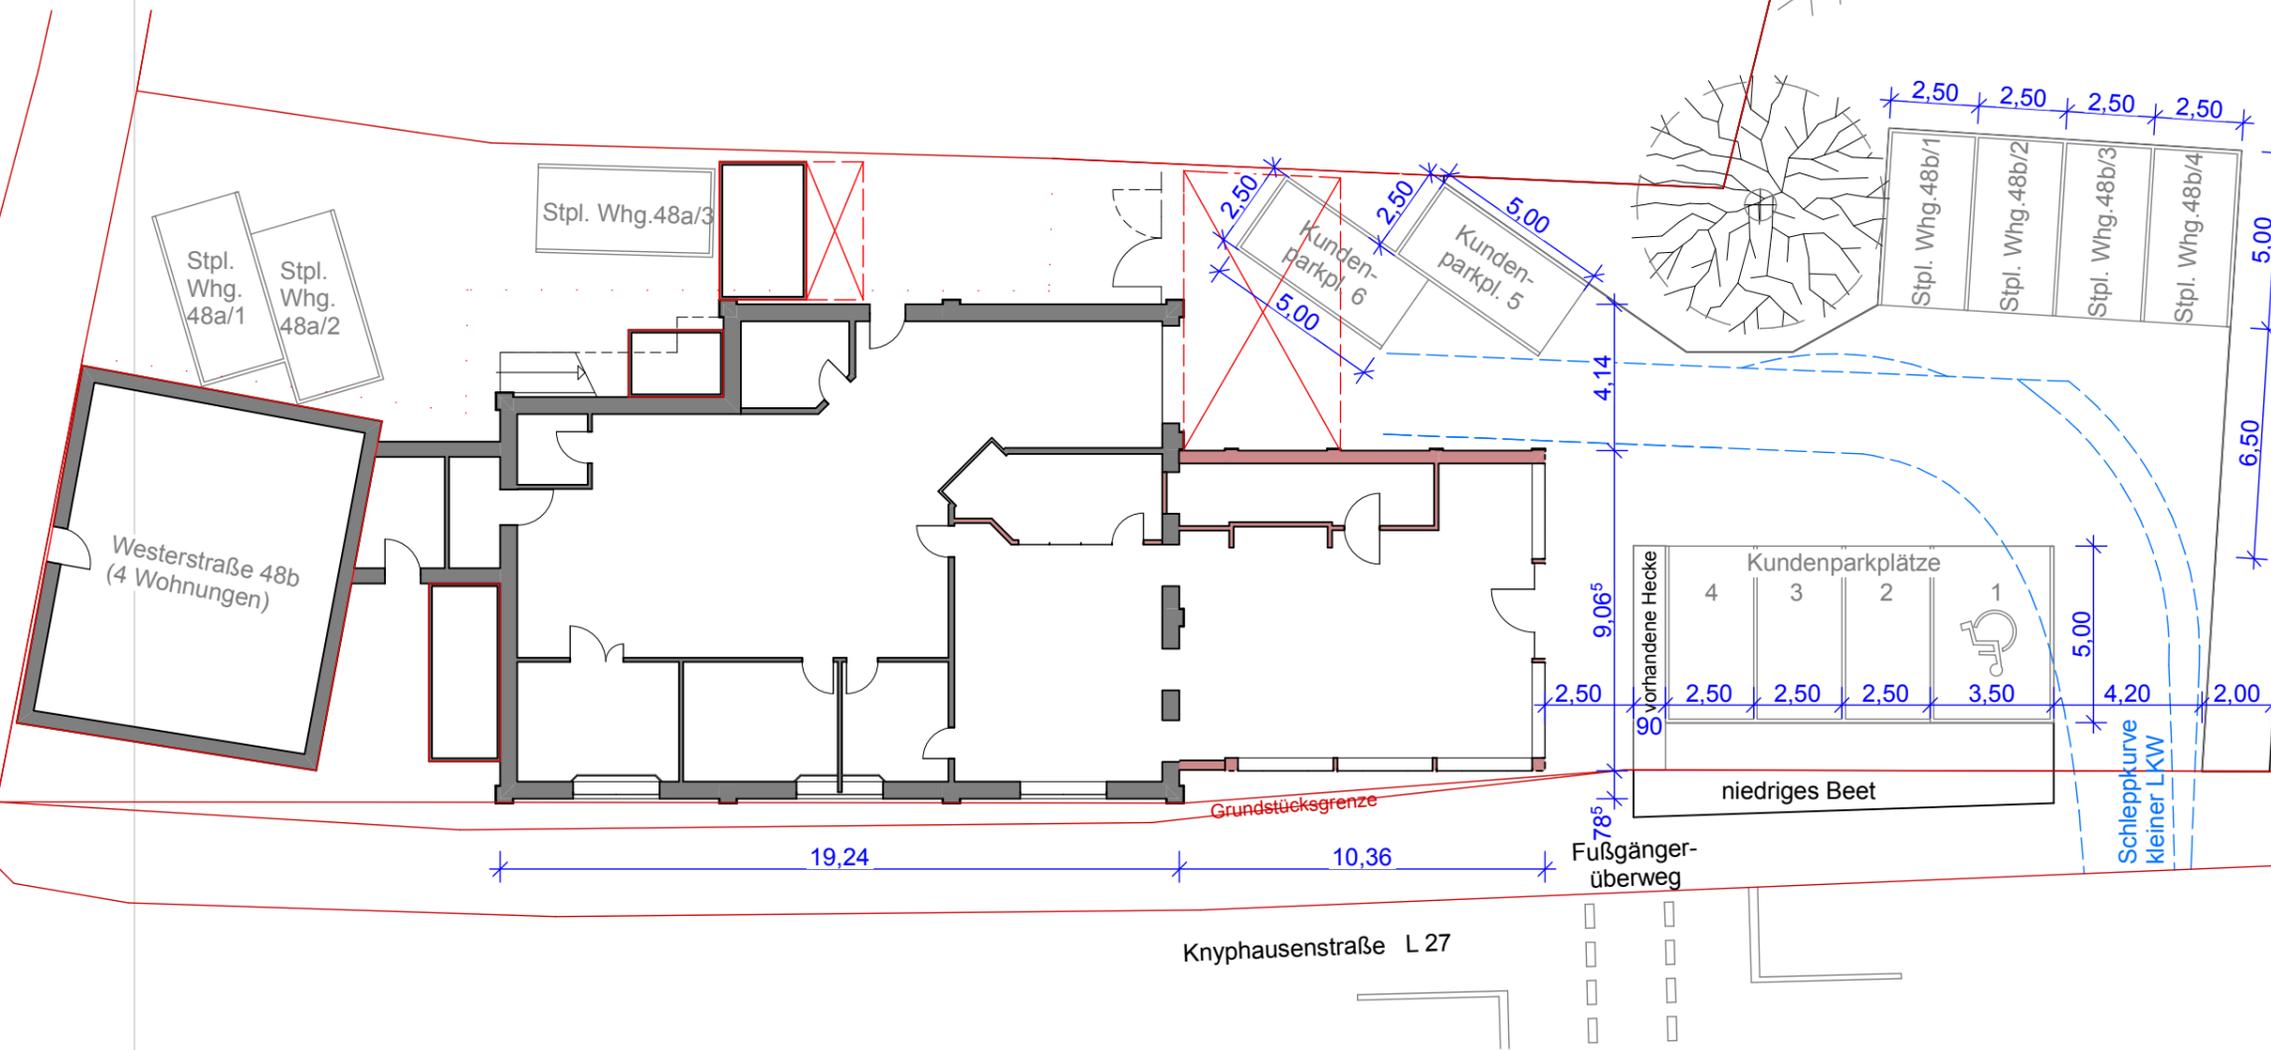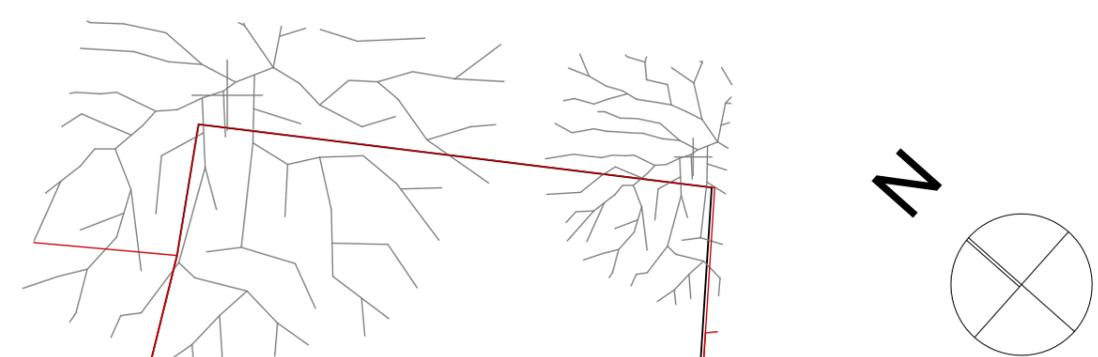

Anlage zum Vorhaben- und Erschließungsplan B-Plan Nr. 197 V
 Erweiterung eines Geschäftshauses
 Knyphausenstraße 32
 26506 Norden



Bauherren
 Tanja Adena-Freese und
 Andreas Freese
 Pasewalker Straße 19
 26506 Norden

Entwurfsverfasser

A+ Architekt
Christoph Julius
 Mähmland 15 b - 26506 Norden
 Fon 04931-5685
 Fax 04931-5785
 mail@julius-architektur.de

M. 1 : 200 **04.05.2015**
Änd. 21.08.2015

Grundstück **Blatt 2**

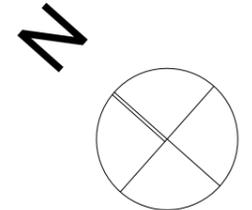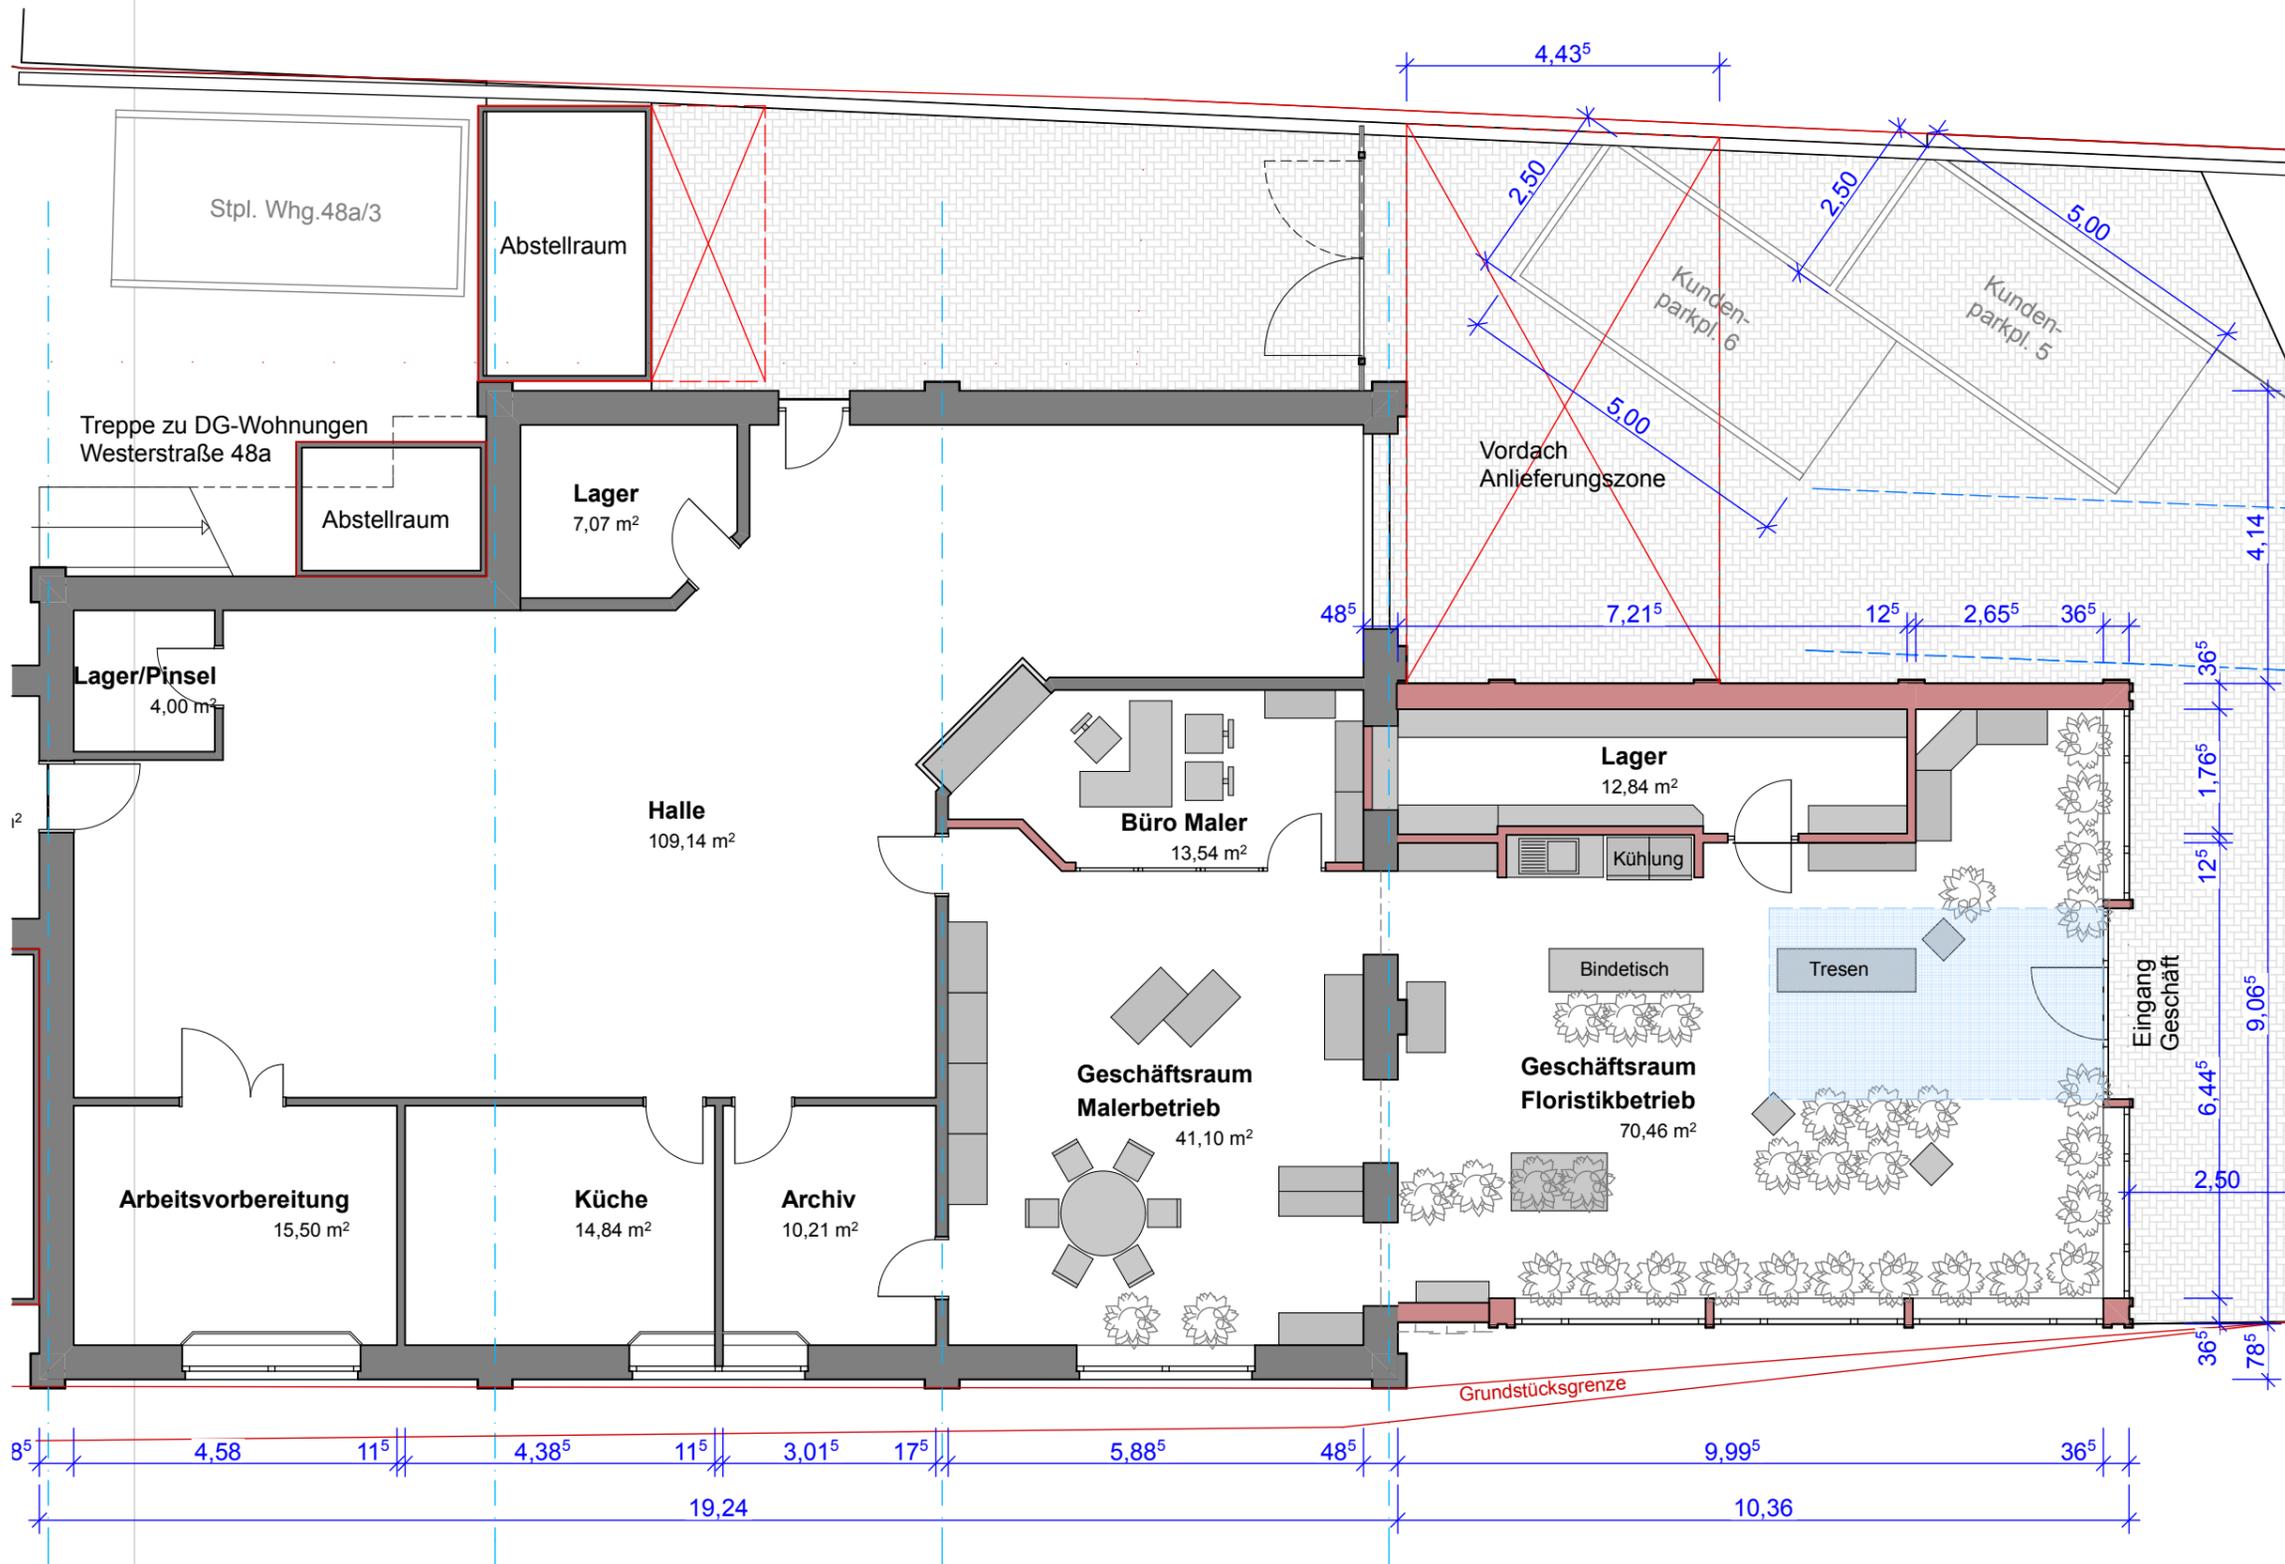

Satzungsexemplar

Anlage zum Vorhaben- und Erschließungsplan B-Plan Nr. 197 V
 Erweiterung eines Geschäftshauses
 Knyphausenstraße 32
 26506 Norden

Bauherren
 Tanja Adena-Freese und
 Andreas Freese
 Pasewalker Straße 19
 26506 Norden

Entwurfsverfasser


 Architekt
Christoph Julius
 Mählend 15 b - 26506 Norden
 Fon 04931-5685
 Fax 04931-5785
 mail@julius-architektur.de

M. 1 : 100 **04.05.2015**
Änd. 21.08.2015


Erdgeschoss **Blatt 3**




Südosten

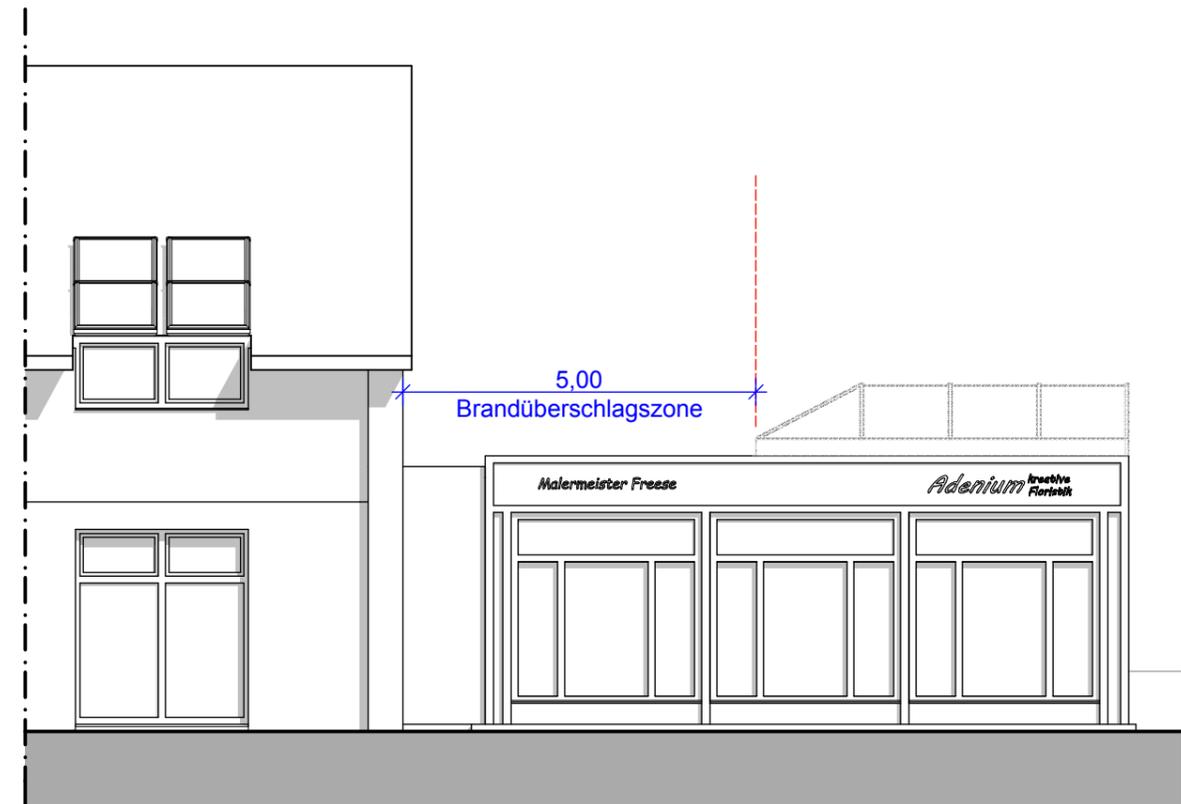

Südwesten

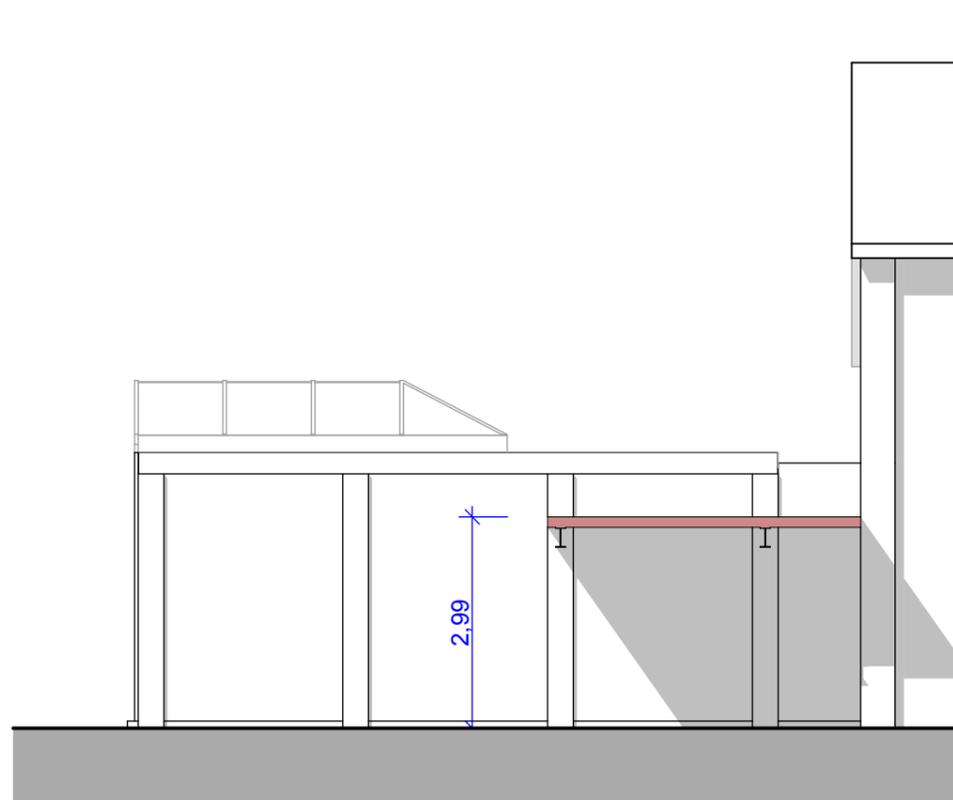

Nordosten

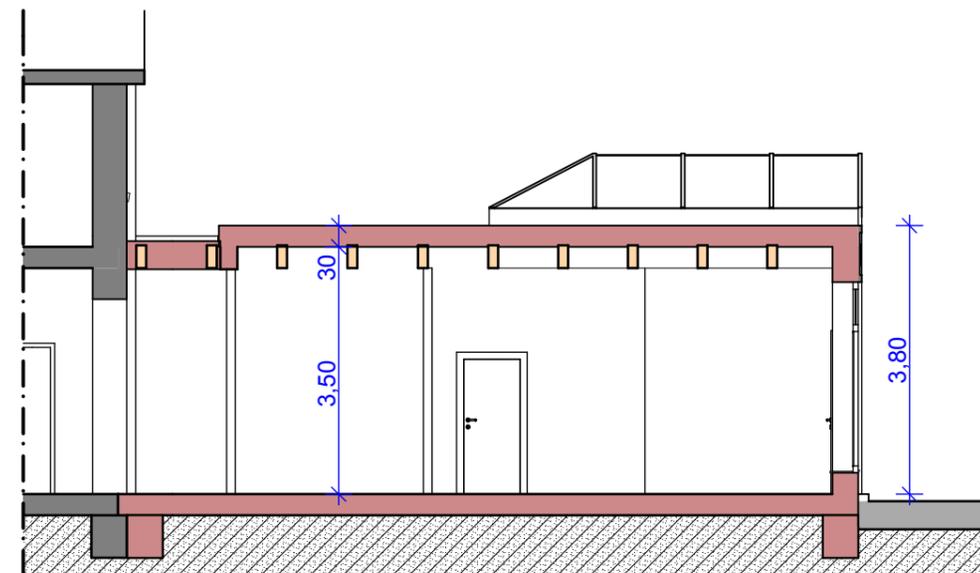

Schnitt

Satzungsexemplar

Anlage zum
Vorhaben- und Erschließungsplan
B-Plan Nr. 197 V

Erweiterung eines Geschäftshauses
Knyphausenstraße 32
26506 Norden

Bauherren

Tanja Adena-Freese und
Andreas Freese
Pasewalker Straße 19
26506 Norden

Entwurfsverfasser



Architekt
Christoph Julius
Mahnland 15 b - 26506 Norden
Fon 04931-5685
Fax 04931-5785
mail@julius-architektur.de

M. 1 : 100

04.05.2015
Änd. 21.08.2015

Schnitt, Ansichten Blatt 4



Satzungsexemplar

Anlage zum Vorhaben- und Erschließungsplan B-Plan Nr. 197 V

Erweiterung eines Geschäftshauses
Knyphausenstraße 32
26506 Norden

Bauherren

Tanja Adena-Freese und
Andreas Freese
Pasewalker Straße 19
26506 Norden

Entwurfsverfasser



Architekt
Christoph Julius
Mahnland 15 b - 26506 Norden
Fon 04931-5685
Fax 04931-5785
mail@julius-architektur.de

04.05.2015
Änd. 21.08.2015