
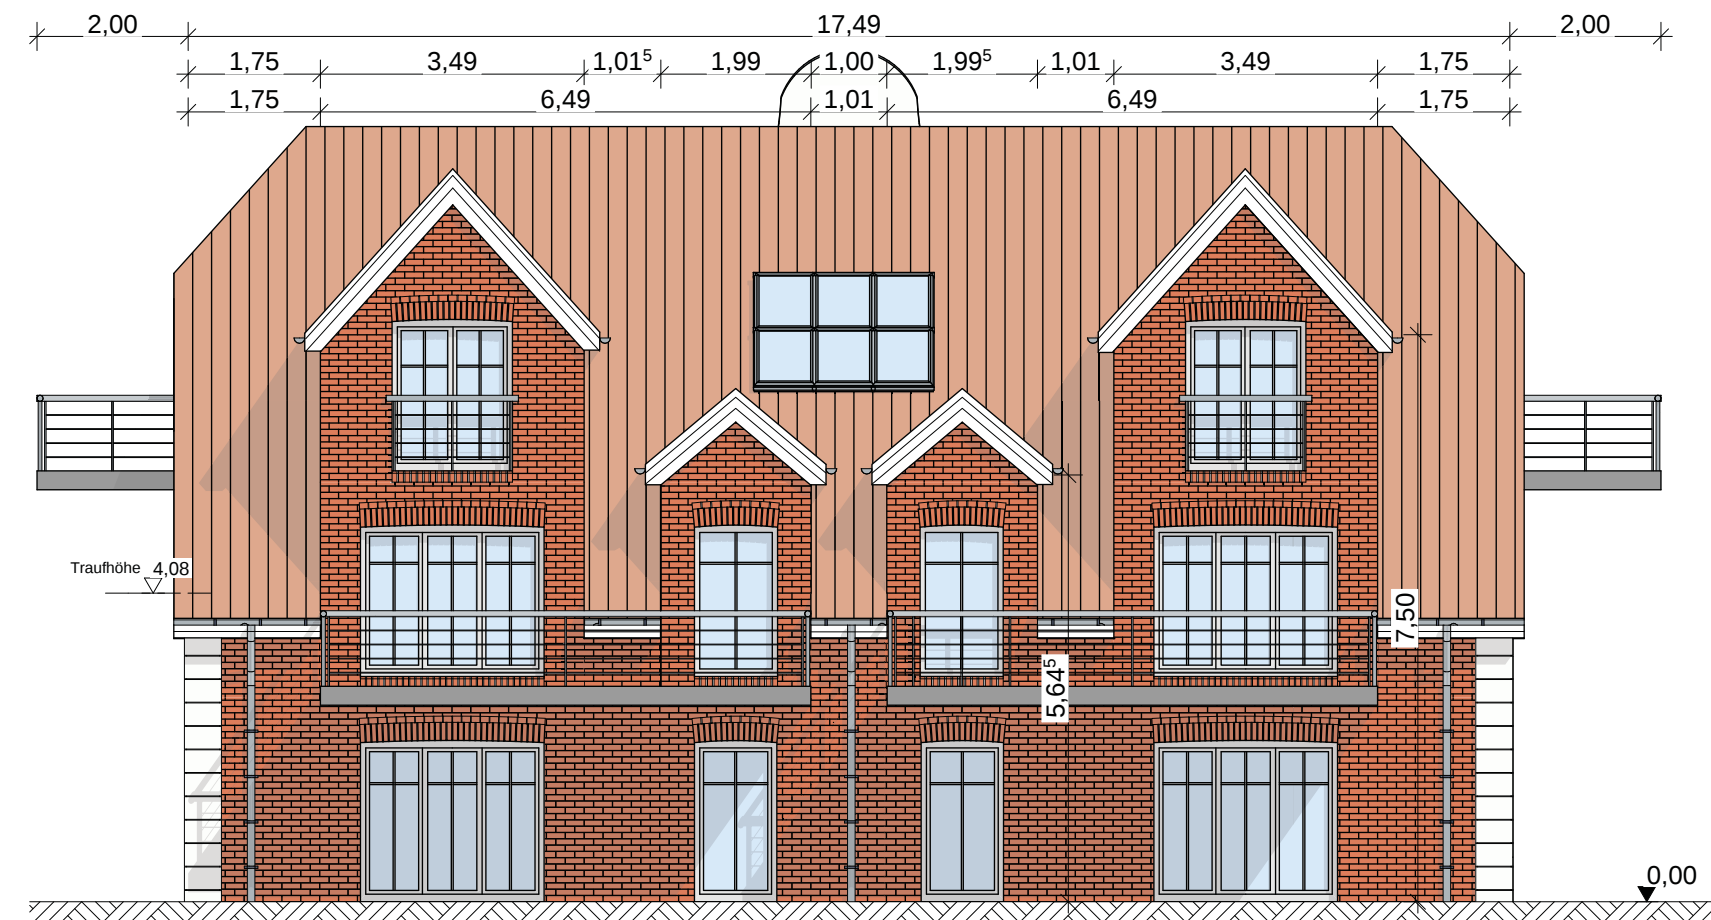


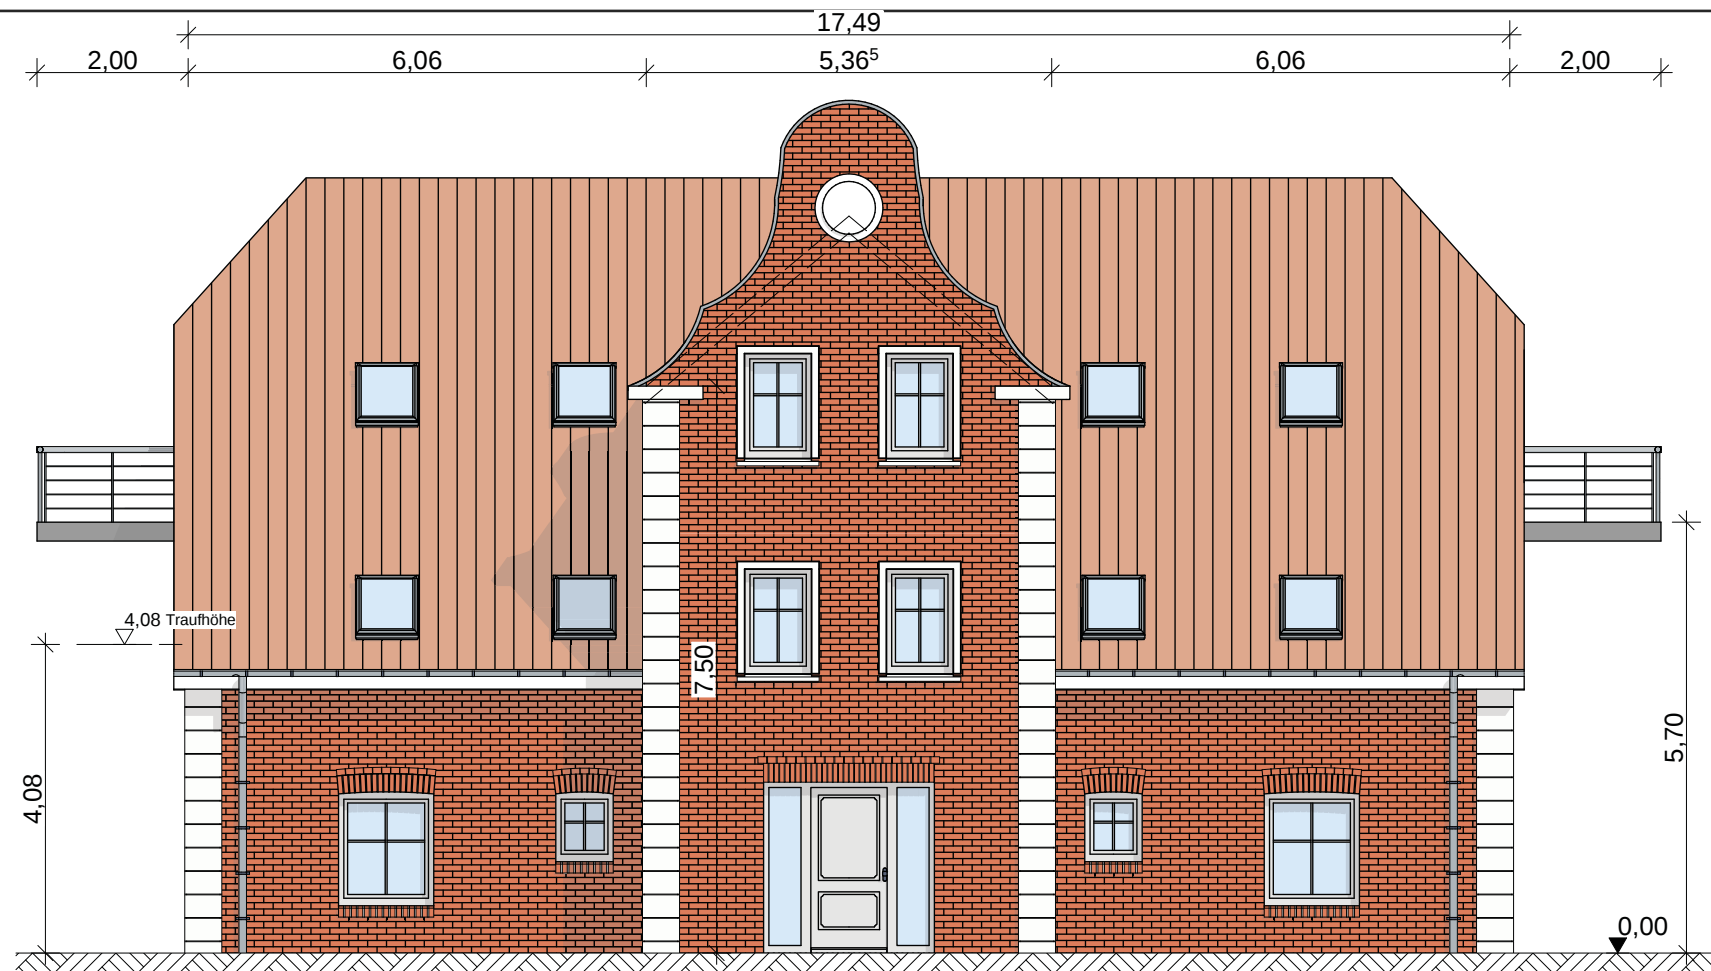

Gesamtlänge= 17,49m
1/3= 5,83m/2= 2,91⁵m
Gesamtlänge Balkone = 5,83m
Gesamtlänge Gauben = 10,96m

Planer:

**ARCHITEKTURBÜRO
KREMER & KREMER**

Am Hafen 1
26506 Norden
www.kremer-kremer.de

Fon: 04931 / 14148
Fax: 04931 / 2168
mail@kremer-kremer.de



Gez.:	Datum:	Änderungsinhalt:	Indexnr.:

X:\PROJEKTE\BRANSCHIED_SIELSTR_516\CAD\16_Projekt_Haus2E.pln

Bauherr:

**Branscheid Immobilien GbR
R. Thiel & H. Branscheid**

Egerstraße 6
58256 Ennepetal

Anlage zum vorhabenbezogenen Bebauungsplan Nr.187V, „Gaswerkstraße / Ecke Sielstraße“

Projekt-Nr.: **516**

Plan-Nr.: **01.11**

Maßstab: **1:100**

Datum: **09.06.2015**

Zeichner.: **AB/UST**

Vorhaben- und Erschließungsplan
Haustyp 2E (SWE)

Bauteil:

Ansichten Maßketten

Bauvorhaben:

**Wohnanlage "Wohnen am Siel"
26506 Norden, Haustyp 2E (SWE)**