
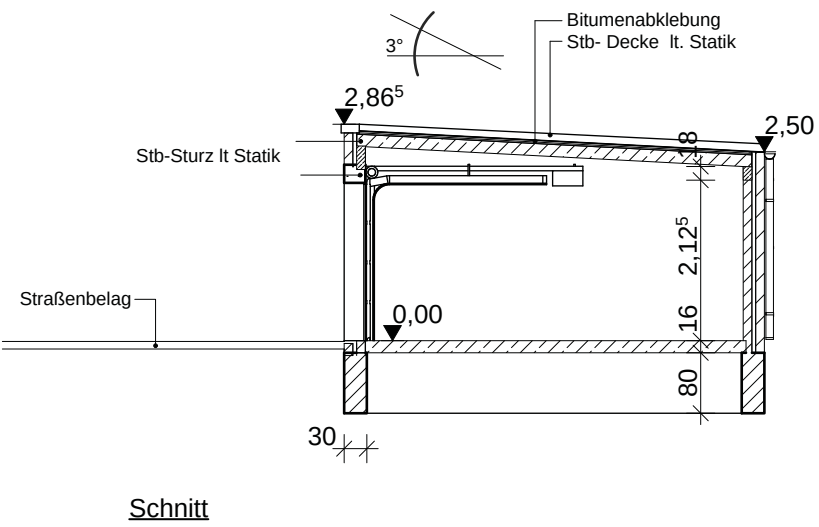
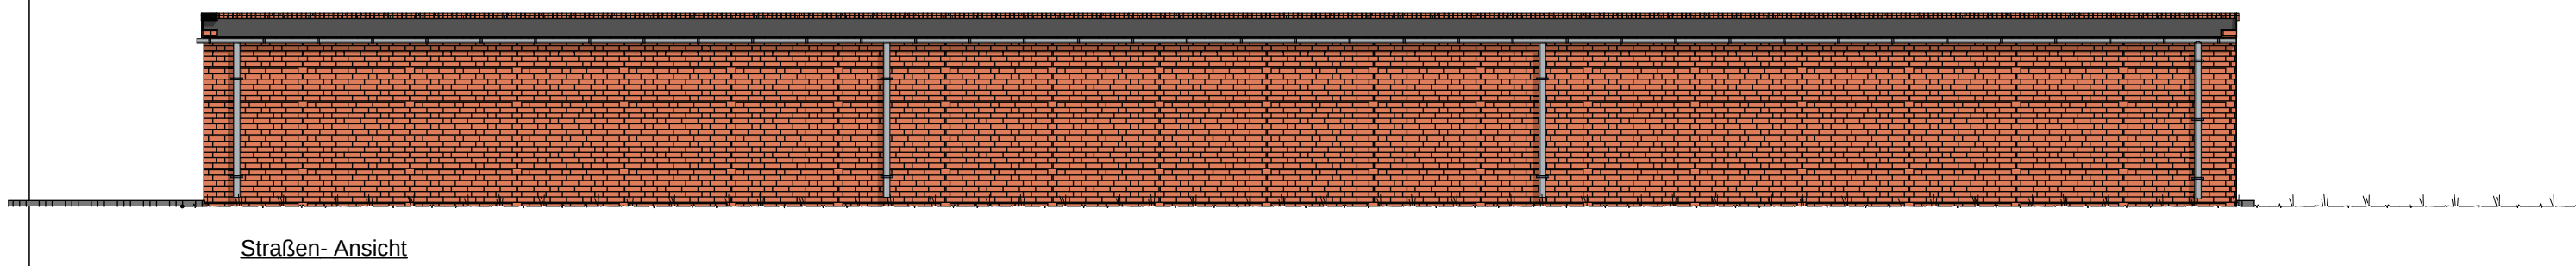
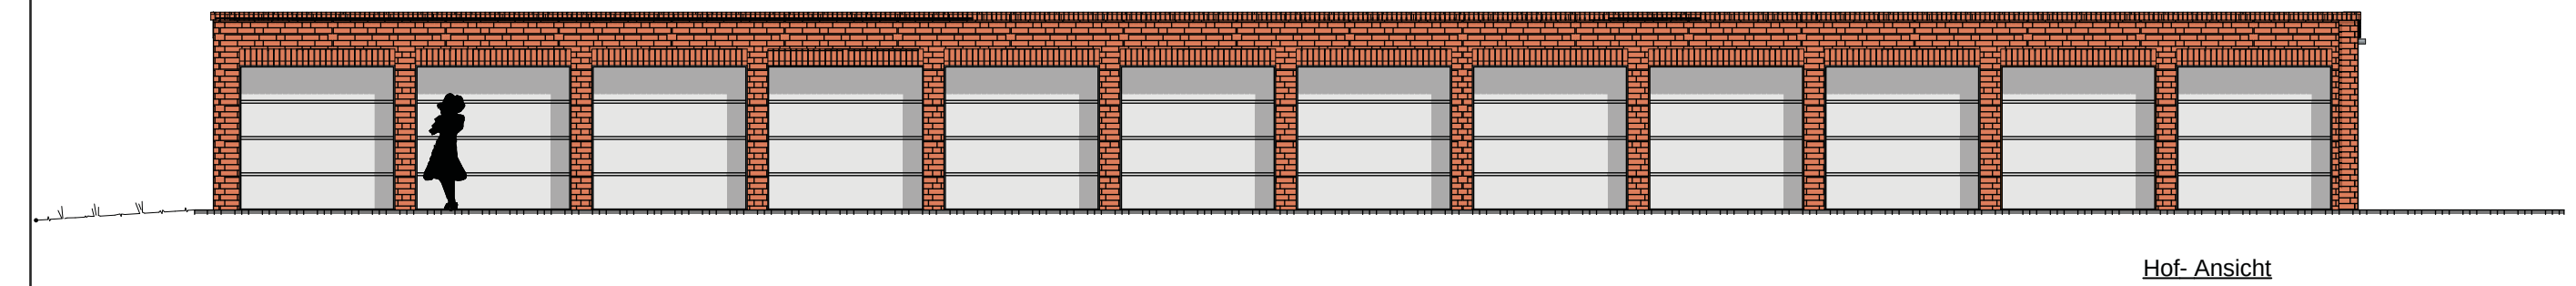


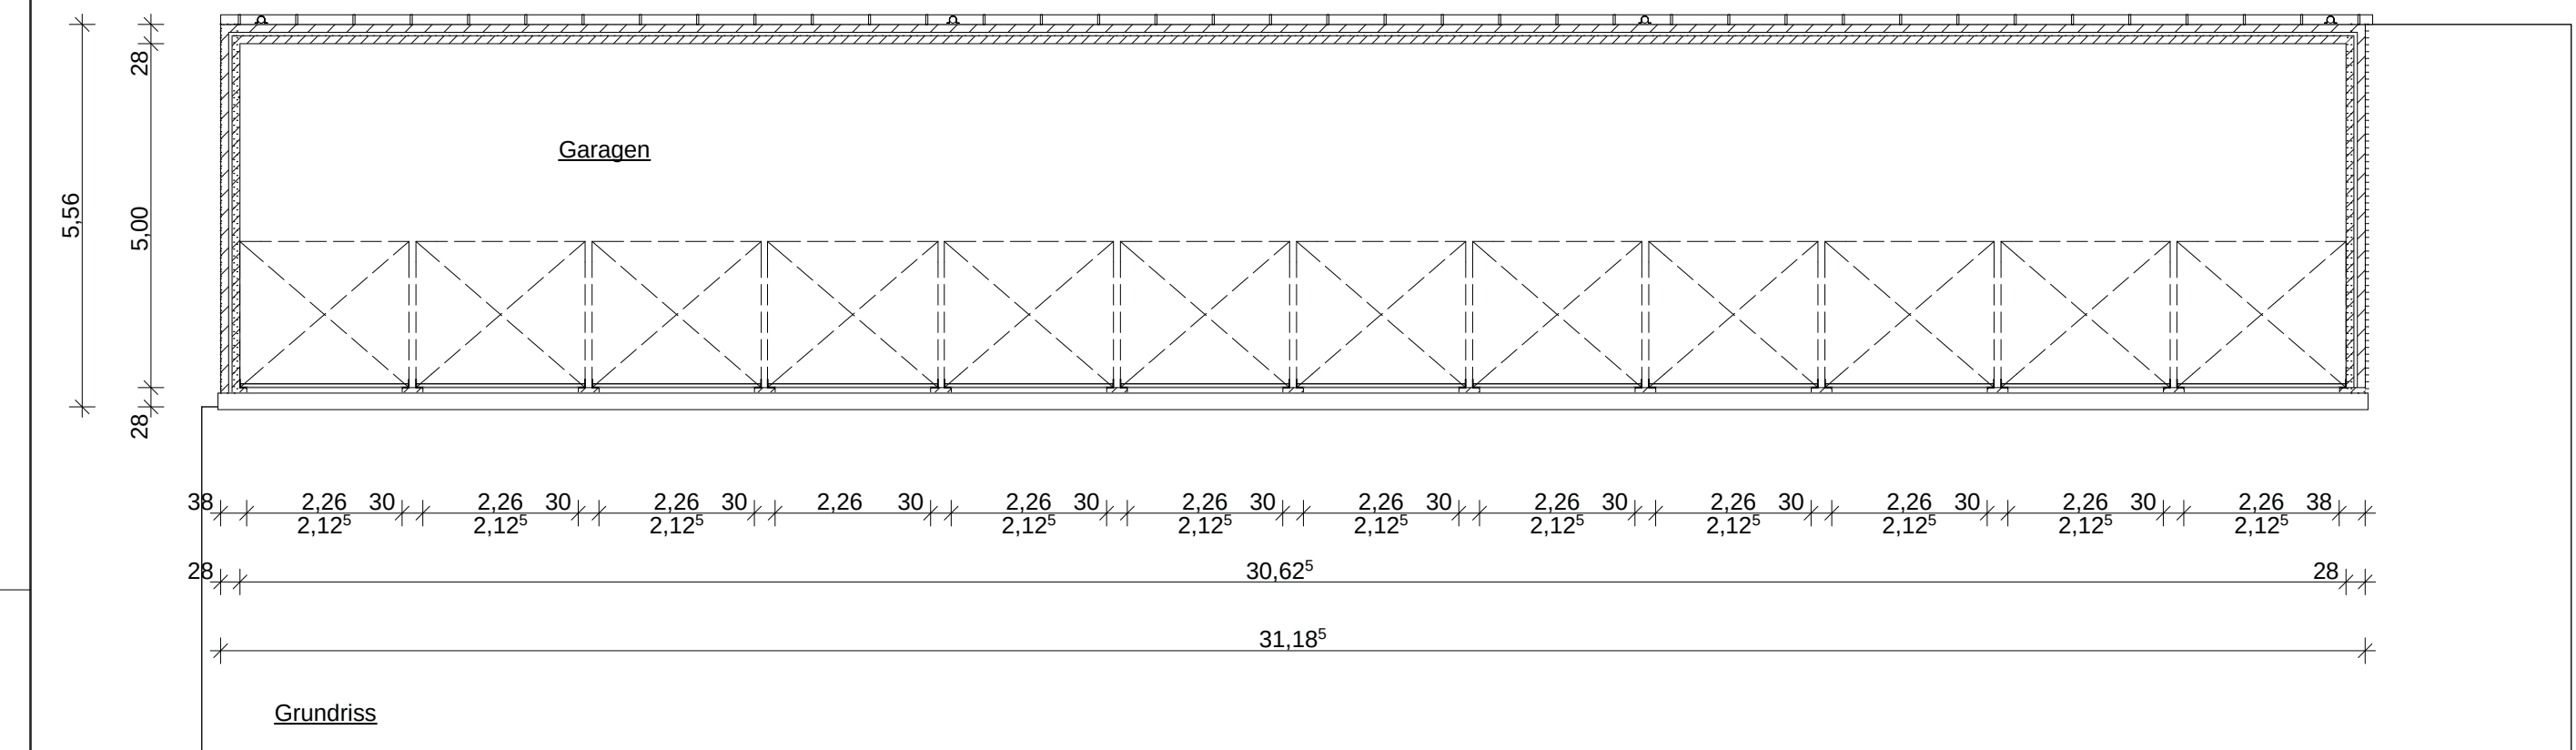

Anlage zum vorhabenbezogenen Bebauungsplan
Nr. 187V, „Gaswerkstraße / Ecke Sielstraße“

Vorhaben- und Erschließungsplan

BAUTEIL:
Garagen Massiv

Projekt-Nr.:
516
Plan-Nr.:
01.3

BAUVORHABEN:
Garage

BAUHERR:
Branscheid Immobilien Gbr
R.Thiel & H.Branscheid
58256 Ennepertal

PLANER:
**ARCHITEKTURBÜRO
KREMER & KREMER**
Am Hafen 1
26506 Norden
www.kremer-kremer.de
Fon: 04931 / 14148
Fax: 04931 / 2168
mail@kremer-kremer.de

Maßstab:
1:100

GEZ.:
K-H.H

DATUM:
09.06.2015

- Bauherr -

- Planer -

GEZ.:	DATUM:	ÄNDERUNGSINHALT:	INDEX NR.: