


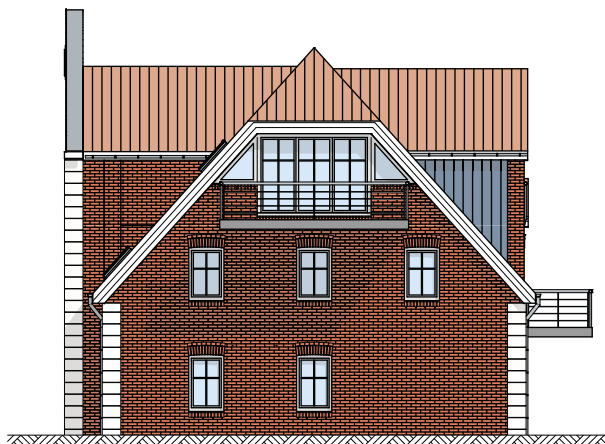

Ansicht Ost




Ansicht Nord



Ansicht West



Ansicht Süd

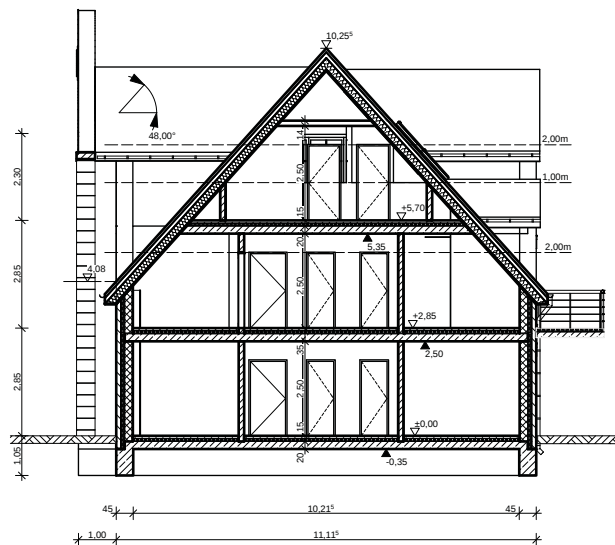

Schnitt

Anlage zum vorhabenbezogenen Bebauungsplan
Nr. 187V, „Gaswerkstraße / Ecke Sielstraße“

Vorhaben- und Erschließungsplan
Haustyp 2E (5WE)

BAUTEIL:

Übersicht

Projekt-Nr.:

516

Plan-Nr.:

001

BAUVORHABEN:

Wohnanlage "Wohnen am Siel"

26506 Norden, Haustyp 2E (5WE)

BAUHERR:

Branscheid Immobilien GbR

R. Thiel & H. Branscheid

Egerstraße 6
58256 Ennepetal

PLANER:

ARCHITEKTURBÜRO
KREMER & KREMER

Am Hafen 1
26506 Norden
www.kremer-kremer.de

Fon: 04931 / 14148
Fax: 04931 / 2168
mail@kremer-kremer.de



Maßstab:

1:200

GEZ.:

AB/UST

DATUM:

09.06.2015

- Bauherr -

- Planer -

GEZ.:	DATUM:	ÄNDERUNGSINHALT:	INDEX NR.:
Ust	04.02.15	Erstellt	000