


vom Landkreis Aurich ausgebene Abfallbehälter
 pro Haushalt mit 4 Personen
 Biotonne = 120 L
 Reststofftonne = 120 L
 Altpapiertonne = 240 L
 Wertstofftonne = 240 L
 WE = Wohneinheiten
 Biomüll 5 WE x 120L = 600 L = 2 St Tonne a 240l + 1 St a 120 l
 Restmüll 5 WE x 120L = 600 L = 2 St Tonne a 240l + 1 St a 120 l
 Altpapier 5 WE x 240L = 1200 L = 5 St Tonne a 240 l
 Wertstoff 5 WE x 240L = 1200 L = 5 St Tonne a 240 l

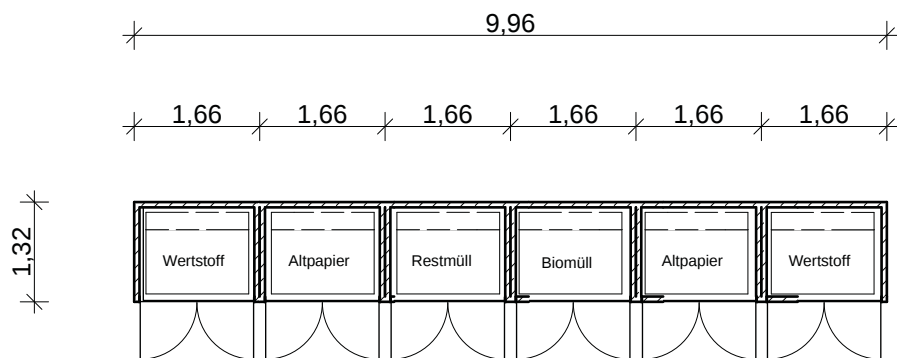

Anlage zum vorhabenbezogenen Bebauungsplan
 Nr. 187V, „Gaswerkstraße / Ecke Sielstraße“

ARCHITEKTURBÜRO
 KREMER & KREMER



BAUTEIL:
Müllboxen Container

BAUVORHABEN:
Garage

Projekt-Nr.:
516

Plan-Nr.:
01.1

Maßstab:
1:100

GEZ.:
K-H.H

DATUM:
05.02.2015

- Bauherr -

- Planer -