

Planunterlage

Gemarkung: Westermarsch 2

Flur: 3


Datum des Feldvergleichs: 23.06.2015

Aktenzeichen: L4-262/2015

X = Bauwerke wie Carport, Überdachungen oder Schuppen, die nicht in der Liegenschaftskarte nachgewiesen werden.



Landesamt für Geoinformation und Landesvermessung Niedersachsen
Regionaldirektion Aurich
Katasteramt Norden

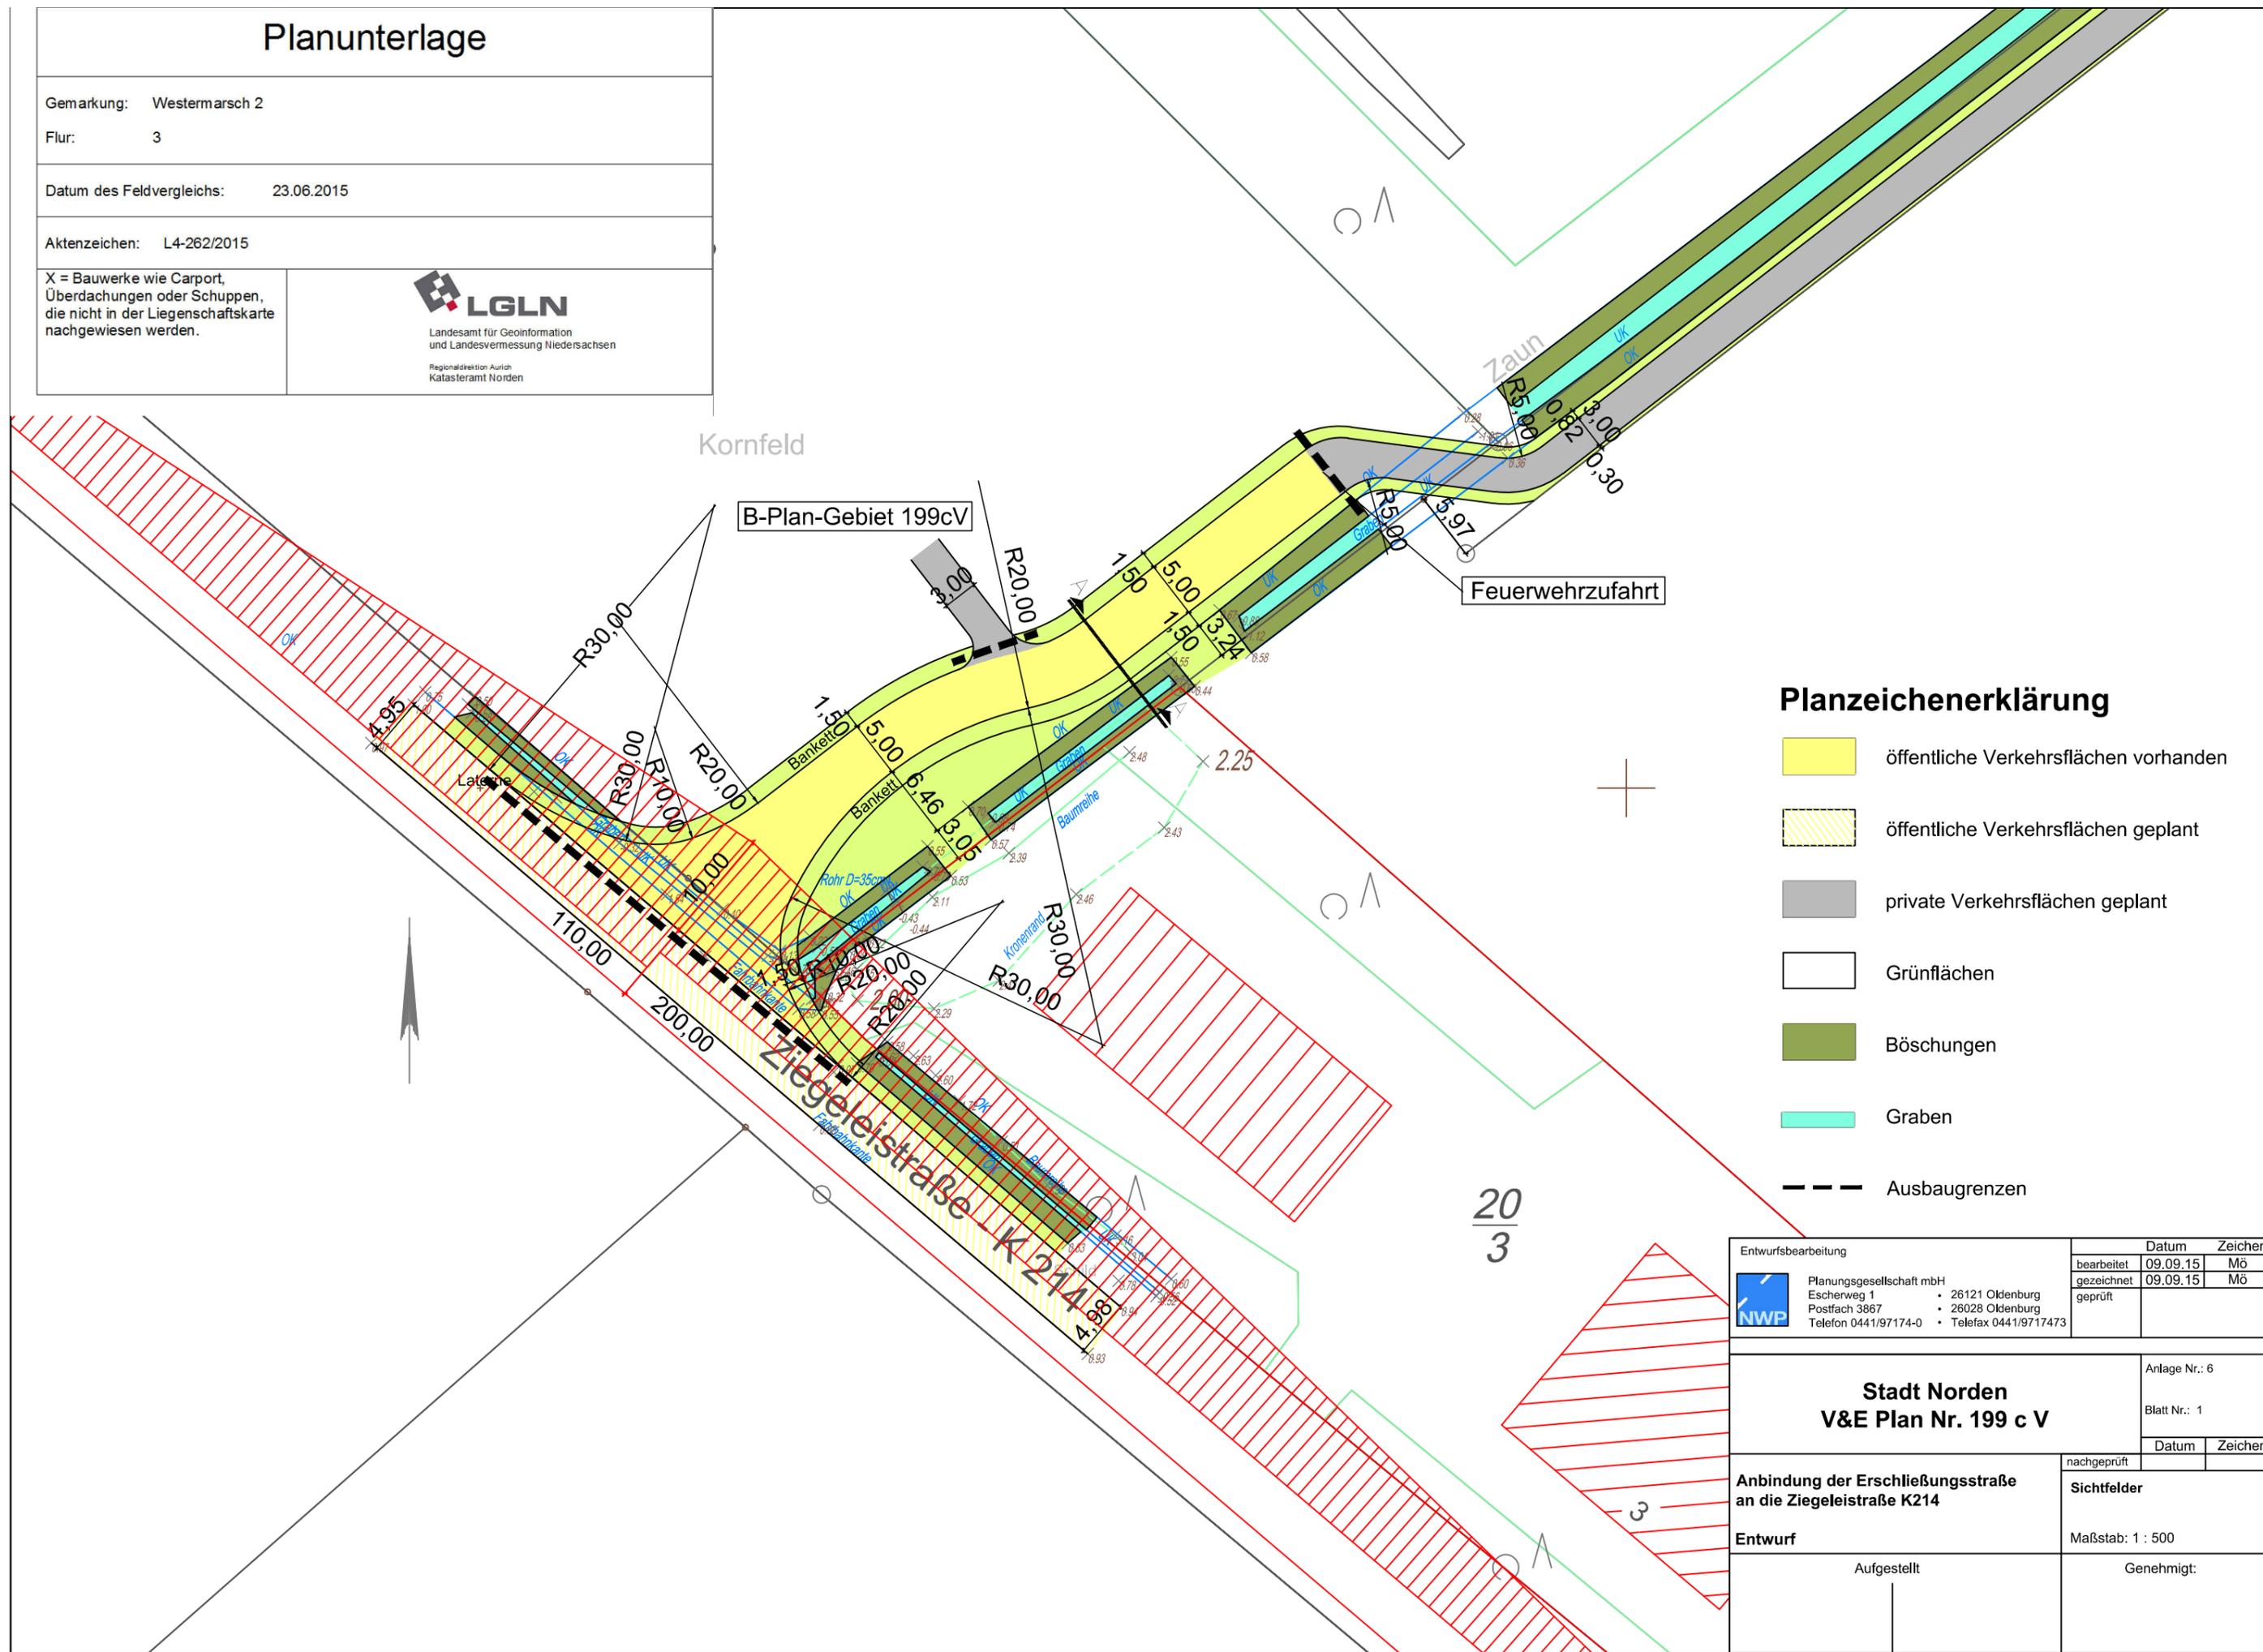

Planzeichenerklärung

- öffentliche Verkehrsflächen vorhanden
- öffentliche Verkehrsflächen geplant
- private Verkehrsflächen geplant
- Grünflächen
- Böschungen
- Gräben
- Ausbaugrenzen

Entwurfsbearbeitung		Datum	Zeichen
	Planungsgesellschaft mbH	bearbeitet	09.09.15
	Escherweg 1	gezeichnet	09.09.15
	Postfach 3867	geprüft	
• 26121 Oldenburg			
• 26028 Oldenburg			
Telefon 0441/97174-0			
• Telefax 0441/9717473			

Stadt Norden
V&E Plan Nr. 199 c V

Anlage Nr.: 6

Blatt Nr.: 1

**Anbindung der Erschließungsstraße
an die Ziegeleistraße K214**

Entwurf

Sichtfelder

Maßstab: 1 : 500

Aufgestellt

Genehmigt:

$\frac{20}{3}$