Schnitt B-B
Uferbefestigung

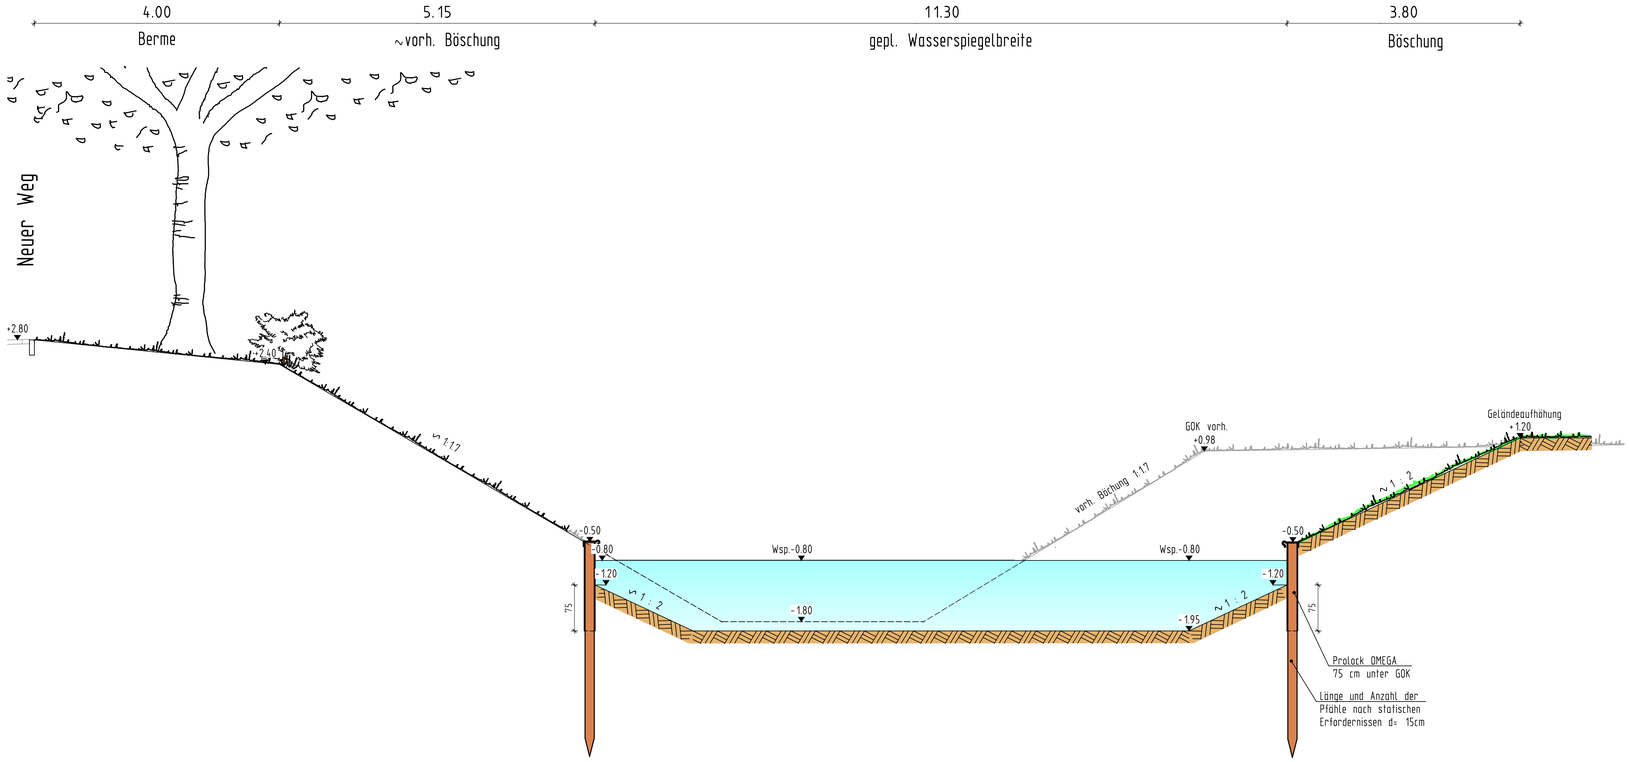

Schnitt Treppenanlage/ Steg

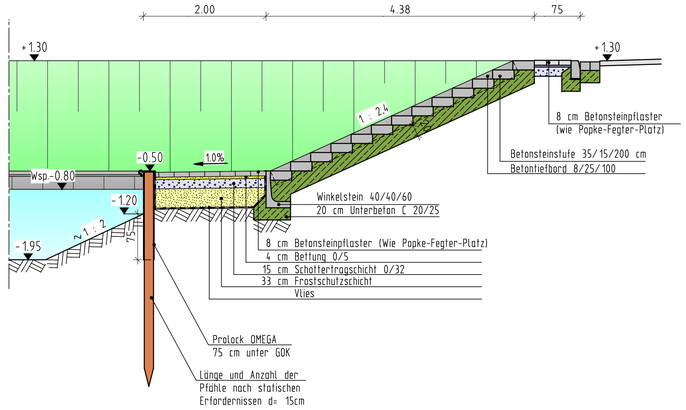

Schnitt C-C
Uferbefestigung

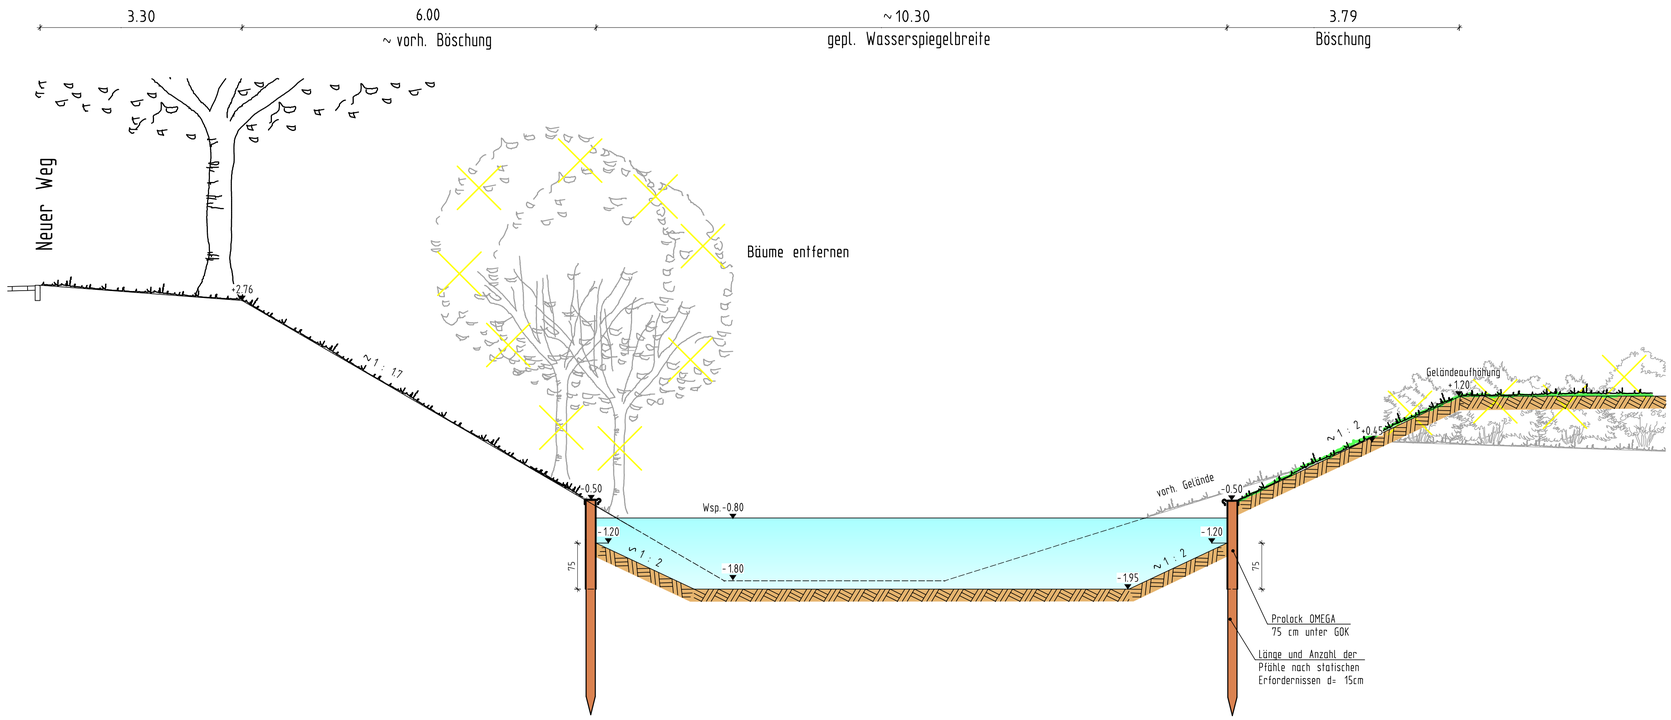

REGELQUERSCHNITTE ÜBERARBEITET, REGELQUERSCHNITT C-C ERGÄNZT	22.09.2015	FANGMANN	A
Änderungen	Datum	Name	Index

URHEBERRECHTE AN ALLEN UNTERLAGEN BLEIBEN DEM PLANVERFASSER. VERVIELFÄLTIGUNGEN UND KOPIEN (AUCH TEILWEISE), SOWIE ZUGÄNGLICHMACHUNG ODER ÜBERLASSUNG AN DRITTE BEDÜRFEN DER BESONDEREN GENEHMIGUNG.

BAUVORHABEN

GESTALTUNG ALTARM NORDER TIEF

BAUHERR / AUFTRAGGEBER

STADT NORDEN

PLANINHALT

SCHNITTE PLANUNG

MASSSTAB 1:50

PLANSTAND	BLATT	ANL.-NR.
VORPLANUNG	1	

PROJEKT-NR.	PROJEKT-DATEI	PROJEKTLTG.	BEARBEITUNG	CAD-BEARB.	GEPRÜFT
10072		RASTEDT	PICKER	PICKER	

PLAN-NR.	DATUM	INDEX	INDEX-DATUM
10072_TBA_2_PL_SC_0602_A	22.07.2015	A	22.09.2015

PLANVERFASSER

Thalen Consult GmbH
INGENIEURE - ARCHITEKTEN - STADTPLANER
Sitz der Gesellschaft: Urwaldstr. 39 26340 Neuenburg Tel: 0 44 52 - 9 16 - 0 Fax: 0 44 52 - 9 16 - 1 01 E-Mail: info@thalen.de
TIEFBAU / INFRASTRUKTUR