

04.12.2015

SB.: Männel

## Mitteilung zu Beschluss-Nummer

1588/2015/3.1


**TOP: 93. Änderung des Flächennutzungsplanes; Gebiet: "westlich  
Lehmweg" - Aufstellungsbeschluss**

Zur o. g. Beschluss-Nr.

- erhalten Sie weitere Anlagen.
- erhalten Sie eine neue Sitzungsvorlage. Diese ist gegen die alte auszutauschen.
- wird mitgeteilt:

Als Anlage erhalten Sie die geänderte Anlage "Geltungsbereiche". Diese ist gegen die alte auszutauschen. Die Anlage "Geltungsbereiche" erweitert jetzt die Flächennutzungsplanänderung in Richtung Südosten, so dass bei einer möglichen künftigen Aufstellung eines Bebauungsplanes für Wohngebiete in diesem Bereich die notwendige Entwicklung aus dem Flächennutzungsplan bereits gegeben ist.


Im Auftrag

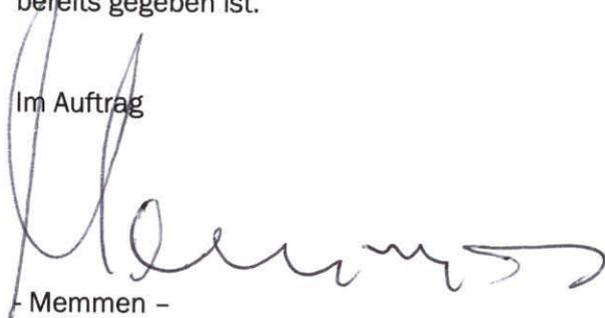

- Memmen -

(Städt. Baudirektor)

Anlage u Geltungsbereiche

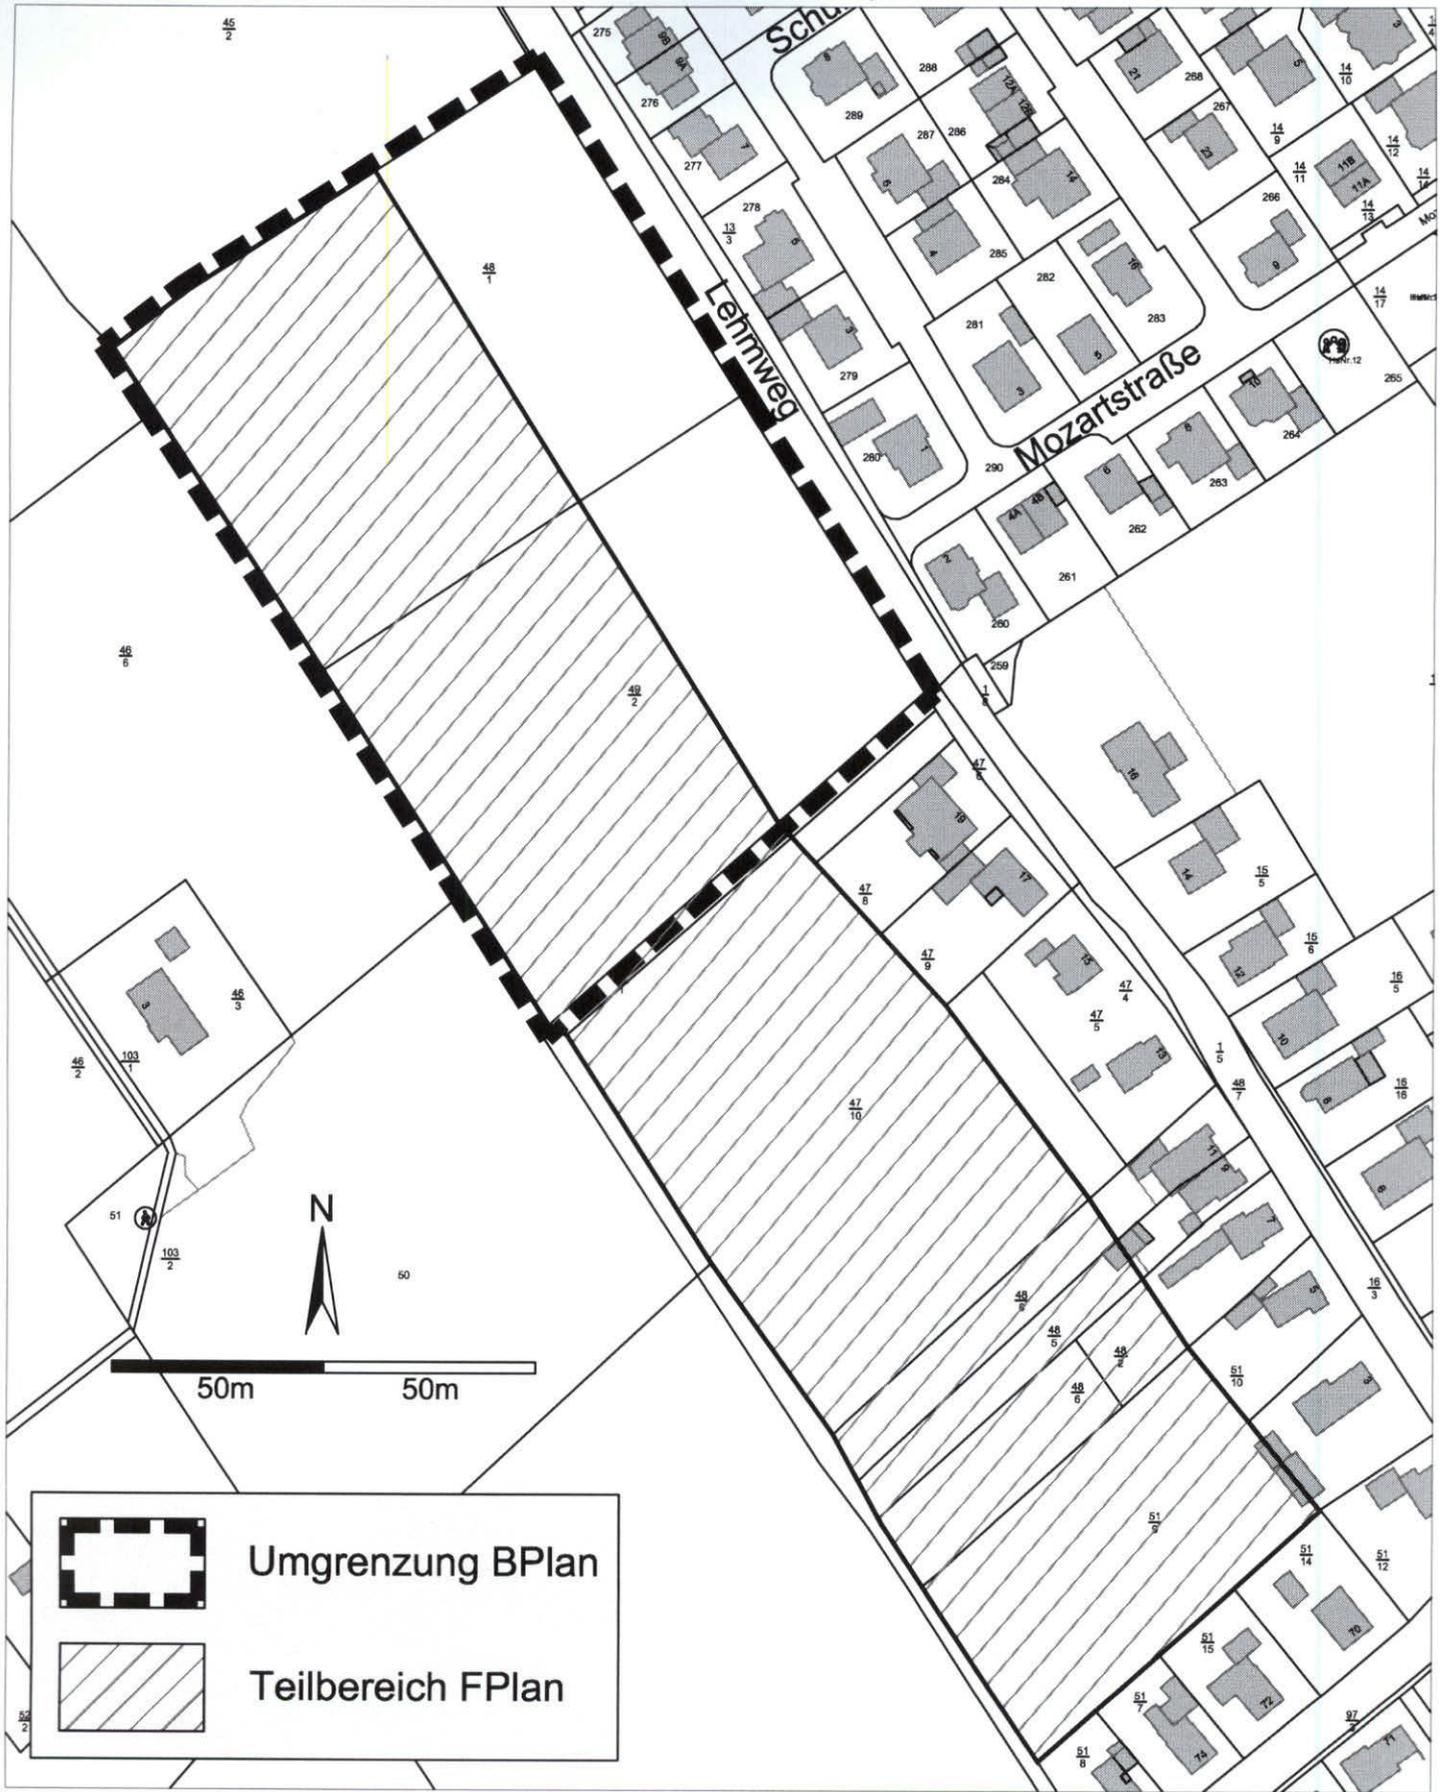

# BPlan Nr. 203 / FPlan 93.Änderung "Westlich Lehmweg"

STADT NORDEN Dezember 2015 gez. Ludwig