



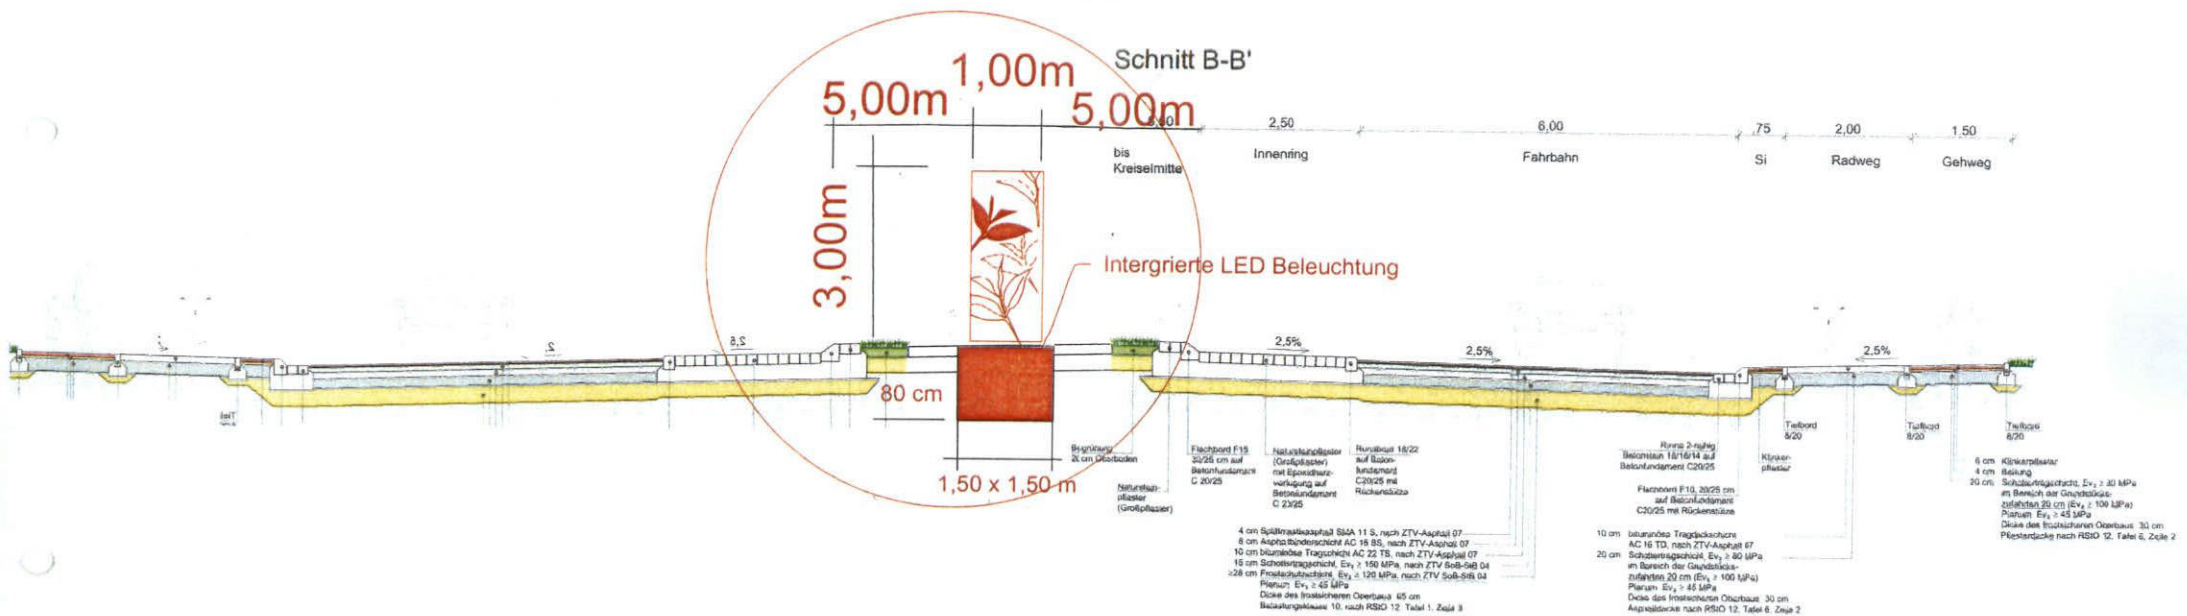


Durchmesser des nicht befahrbaren
Innenteil des Kreiseis = 11,00m

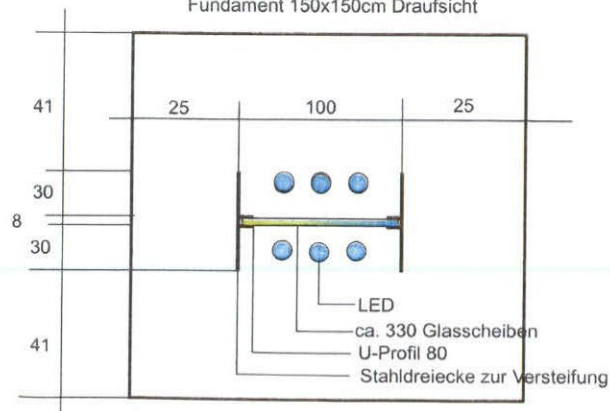

Fundament 150x150cm Draufsicht



Seitenansicht

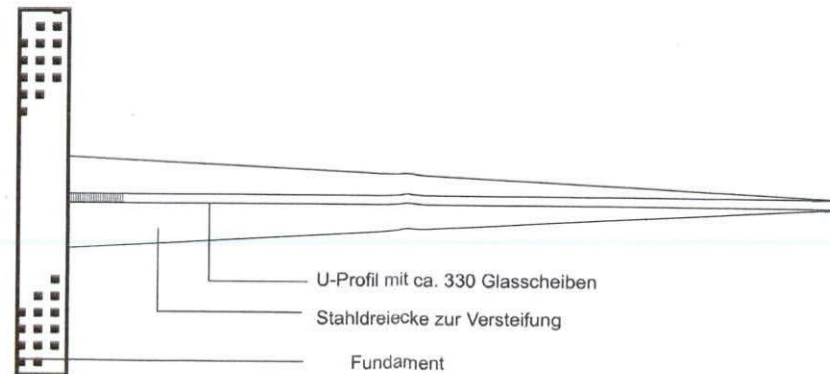

STELE auf dem Kreisverkehr
Altes Rathaus

QUERSCHNITT
Stadt Norden FD 3.1