


Claashen Verwaltung ■ Am Markt 32 | 26506 Norden

Stadt Norden

Fachdienst Stadtplanung und Bauaufsicht

Am Markt 43

26506 Norden

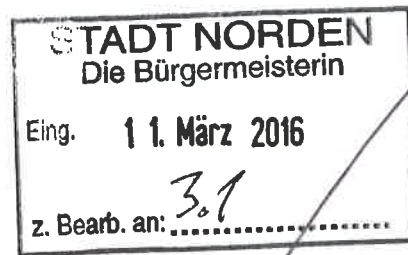

Inhaber  
Günter Schneider  
Am Markt 32  
26506 Norden

Kontakt  
tel: +49 (0)4931 - 93 70 0  
fax: +49 (0)4931 - 93 70 30  
E-Mail: [verwaltung@claashen.de](mailto:verwaltung@claashen.de)  
Internet: [www.claashen.de](http://www.claashen.de)

Bankverbindung  
Oldenburgische LB Norden  
IBAN: DE98 2802 0050 8611 1176 00  
BIC: OLBODEH2XXX

Finanzamt Norden  
Steuer.Nr. 62/141/03616

Norden, 11.03.16

■ **Antrag auf Einleitung eines Bauleitplanverfahrens**

Ihr Ansprechpartner  
Hartmut Janssen  
tel: +49 (0)4931 93 70 16

Sehr geehrte Damen und Herren,

hiermit beantragen wir, Claashen Verwaltung, Günter Schneider und Herr Rudolf Schwitters für die Erbgemeinschaft Ennen, die Einleitung eines Bauleitplanverfahrens für das in der Anlage ersichtliche Plangebiet.

Herr Günter Schneider hat am 05. Dezember 2015 die Flächen von Herrn Peter Habbena erworben.


Die Erbgemeinschaft Ennen wird die Flächen auf eigene Rechnung aufplanen und erschließen. Herr Rudolf Schwitters ist beauftragt, alle notwendigen Verfahrensschritte zu veranlassen.


Von daher ist der volle Zugriff zur Aufplanung eines allgemeinen Wohngebietes gesichert.

Wir beabsichtigen am 05. April 2016 die Grundzüge der Planung im Bauausschuss durch Frau Kerstin Petersen, Planungsbüro URBANO, vorstellen zu lassen.

Für weitere Auskünfte steht Ihnen in unserem Büro, Frau Anja Claashen-Schneider unter der Tel. (0 49 31) 93 70-0 gerne zur Verfügung.

Mit freundlichen Grüßen

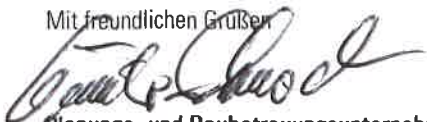  
Planungs- und Baubetreuungsunternehmen  
Vermietung und Verwaltung  
GÜNTER SCHNEIDER

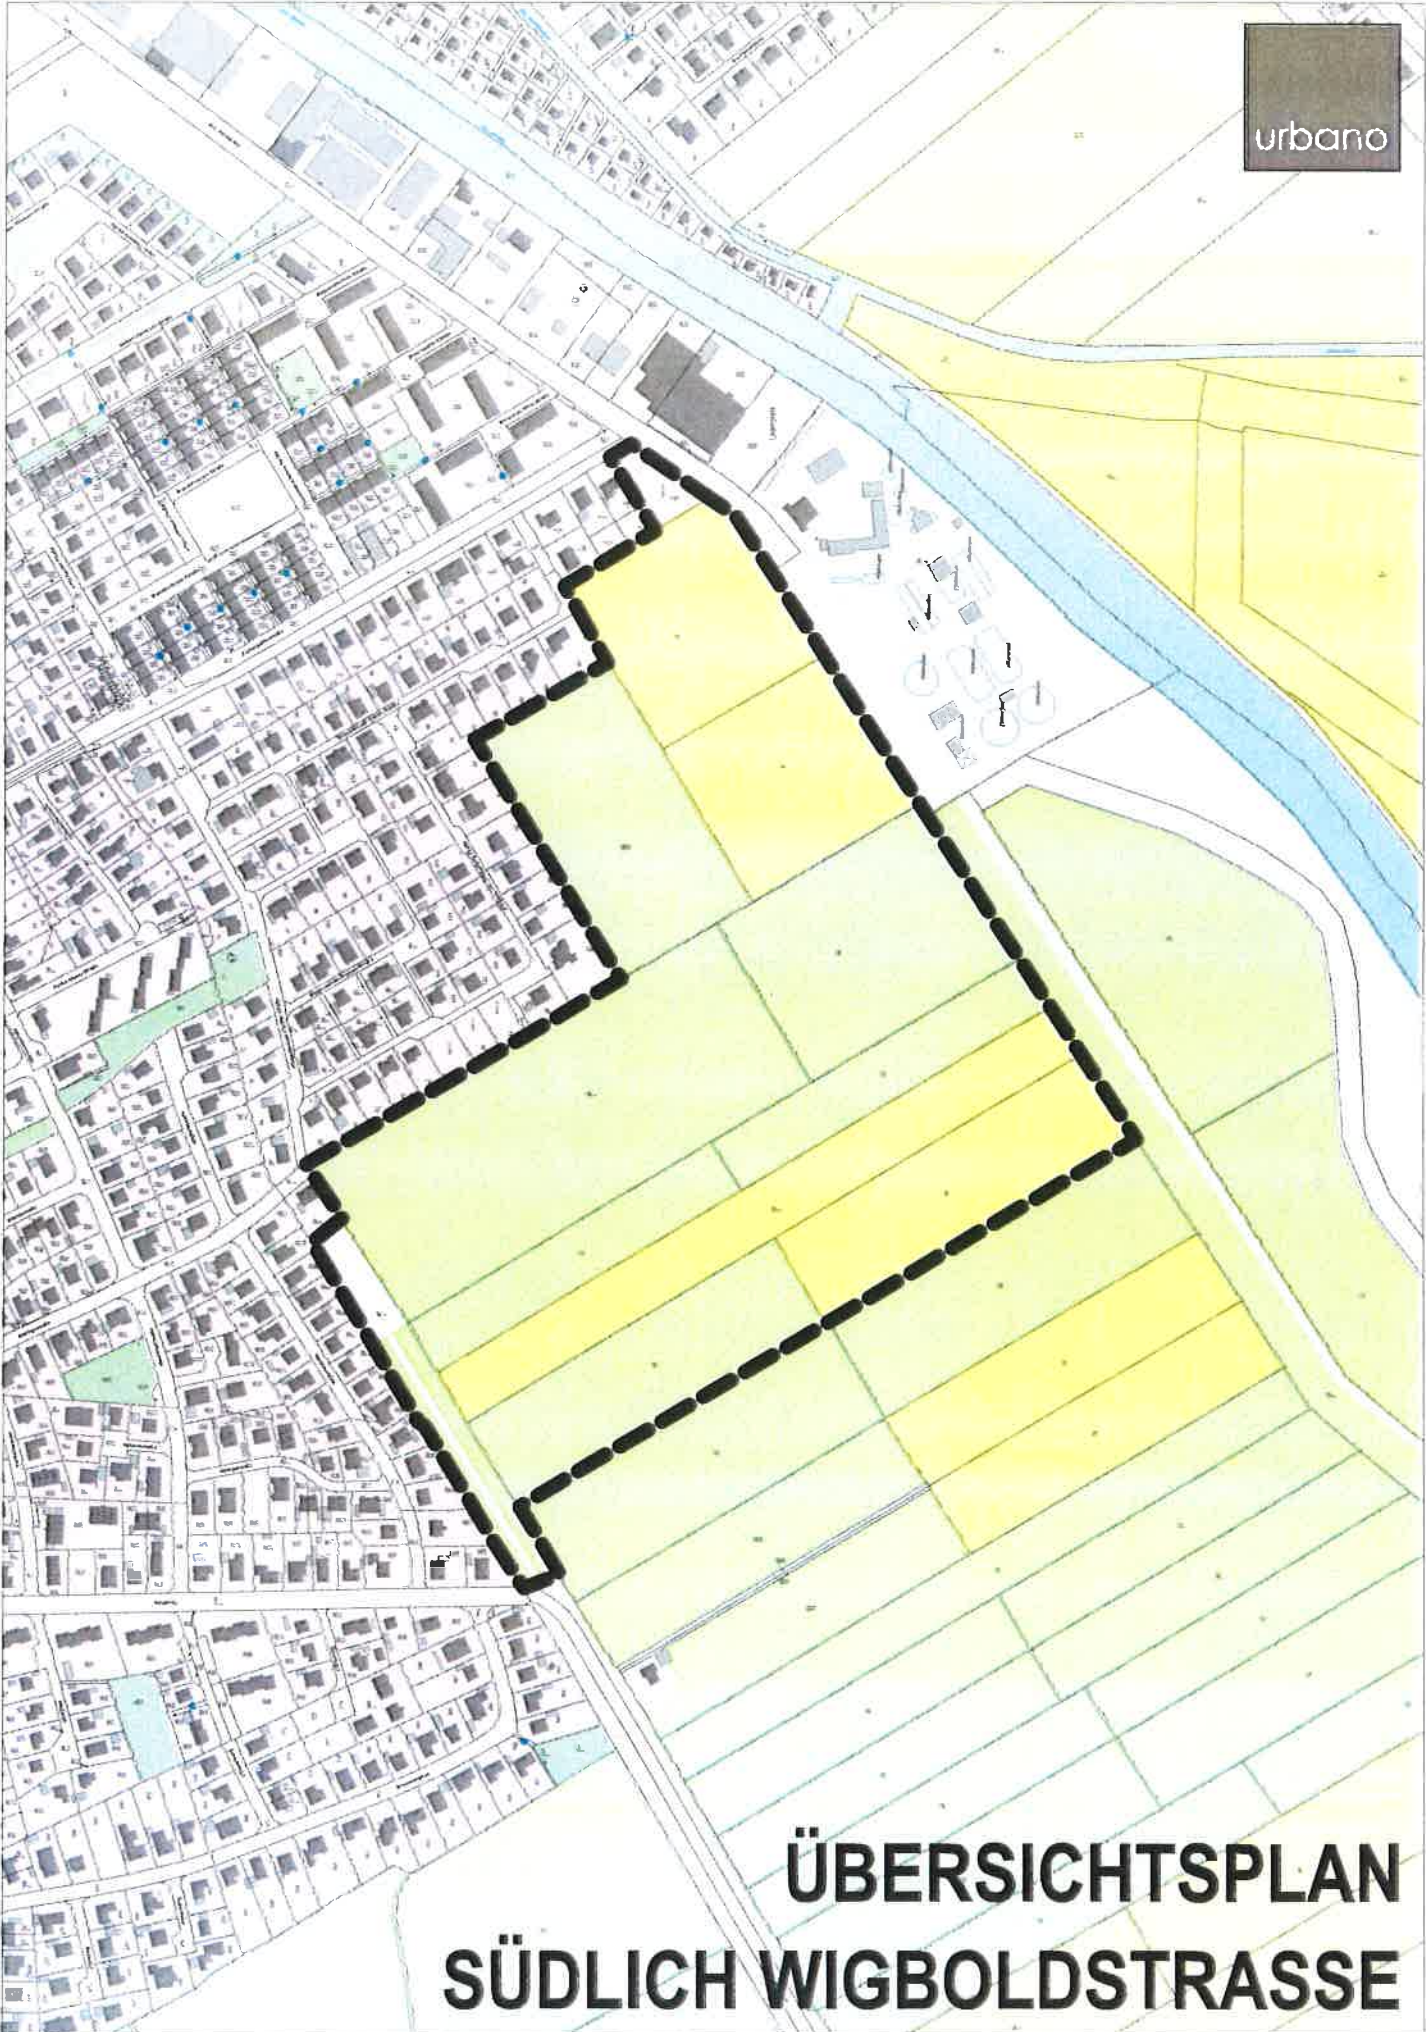

urbano

# ÜBERSICHTSPLAN SÜDLICH WIGBOLDSTRASSE





stadtplanung & architektur

# STADT NORDEN BEBAUUNGSPLAN NR. 202

## "SÜDLICH WIGBOLDSTRASSE"

PLANSTAND

M 1:1000

|                   |                 |       |            |
|-------------------|-----------------|-------|------------|
| Planung           | gepr.: Petersen | Datum | 09.09.2015 |
| gepr.: Paul Hugen |                 | Datum | 18.01.2016 |
| Stand der Planung |                 |       |            |



Stadtplanerin / Architektin  
kerstin petersen  
osterstraße 10 - 26506 norden  
fon 04931 - 97 50 130  
fax 04931 - 97 50 160

Auftraggeber  
Anja Claassen-Schneider  
Neuer Weg 12 - 26506 Norden  
fon 04931 - 93 70 0

info@urbano-norden.de  
www.urbano-norden.de

immobilien@claassen.de  
www.claassen.de