


Es gilt die BauVO 1990

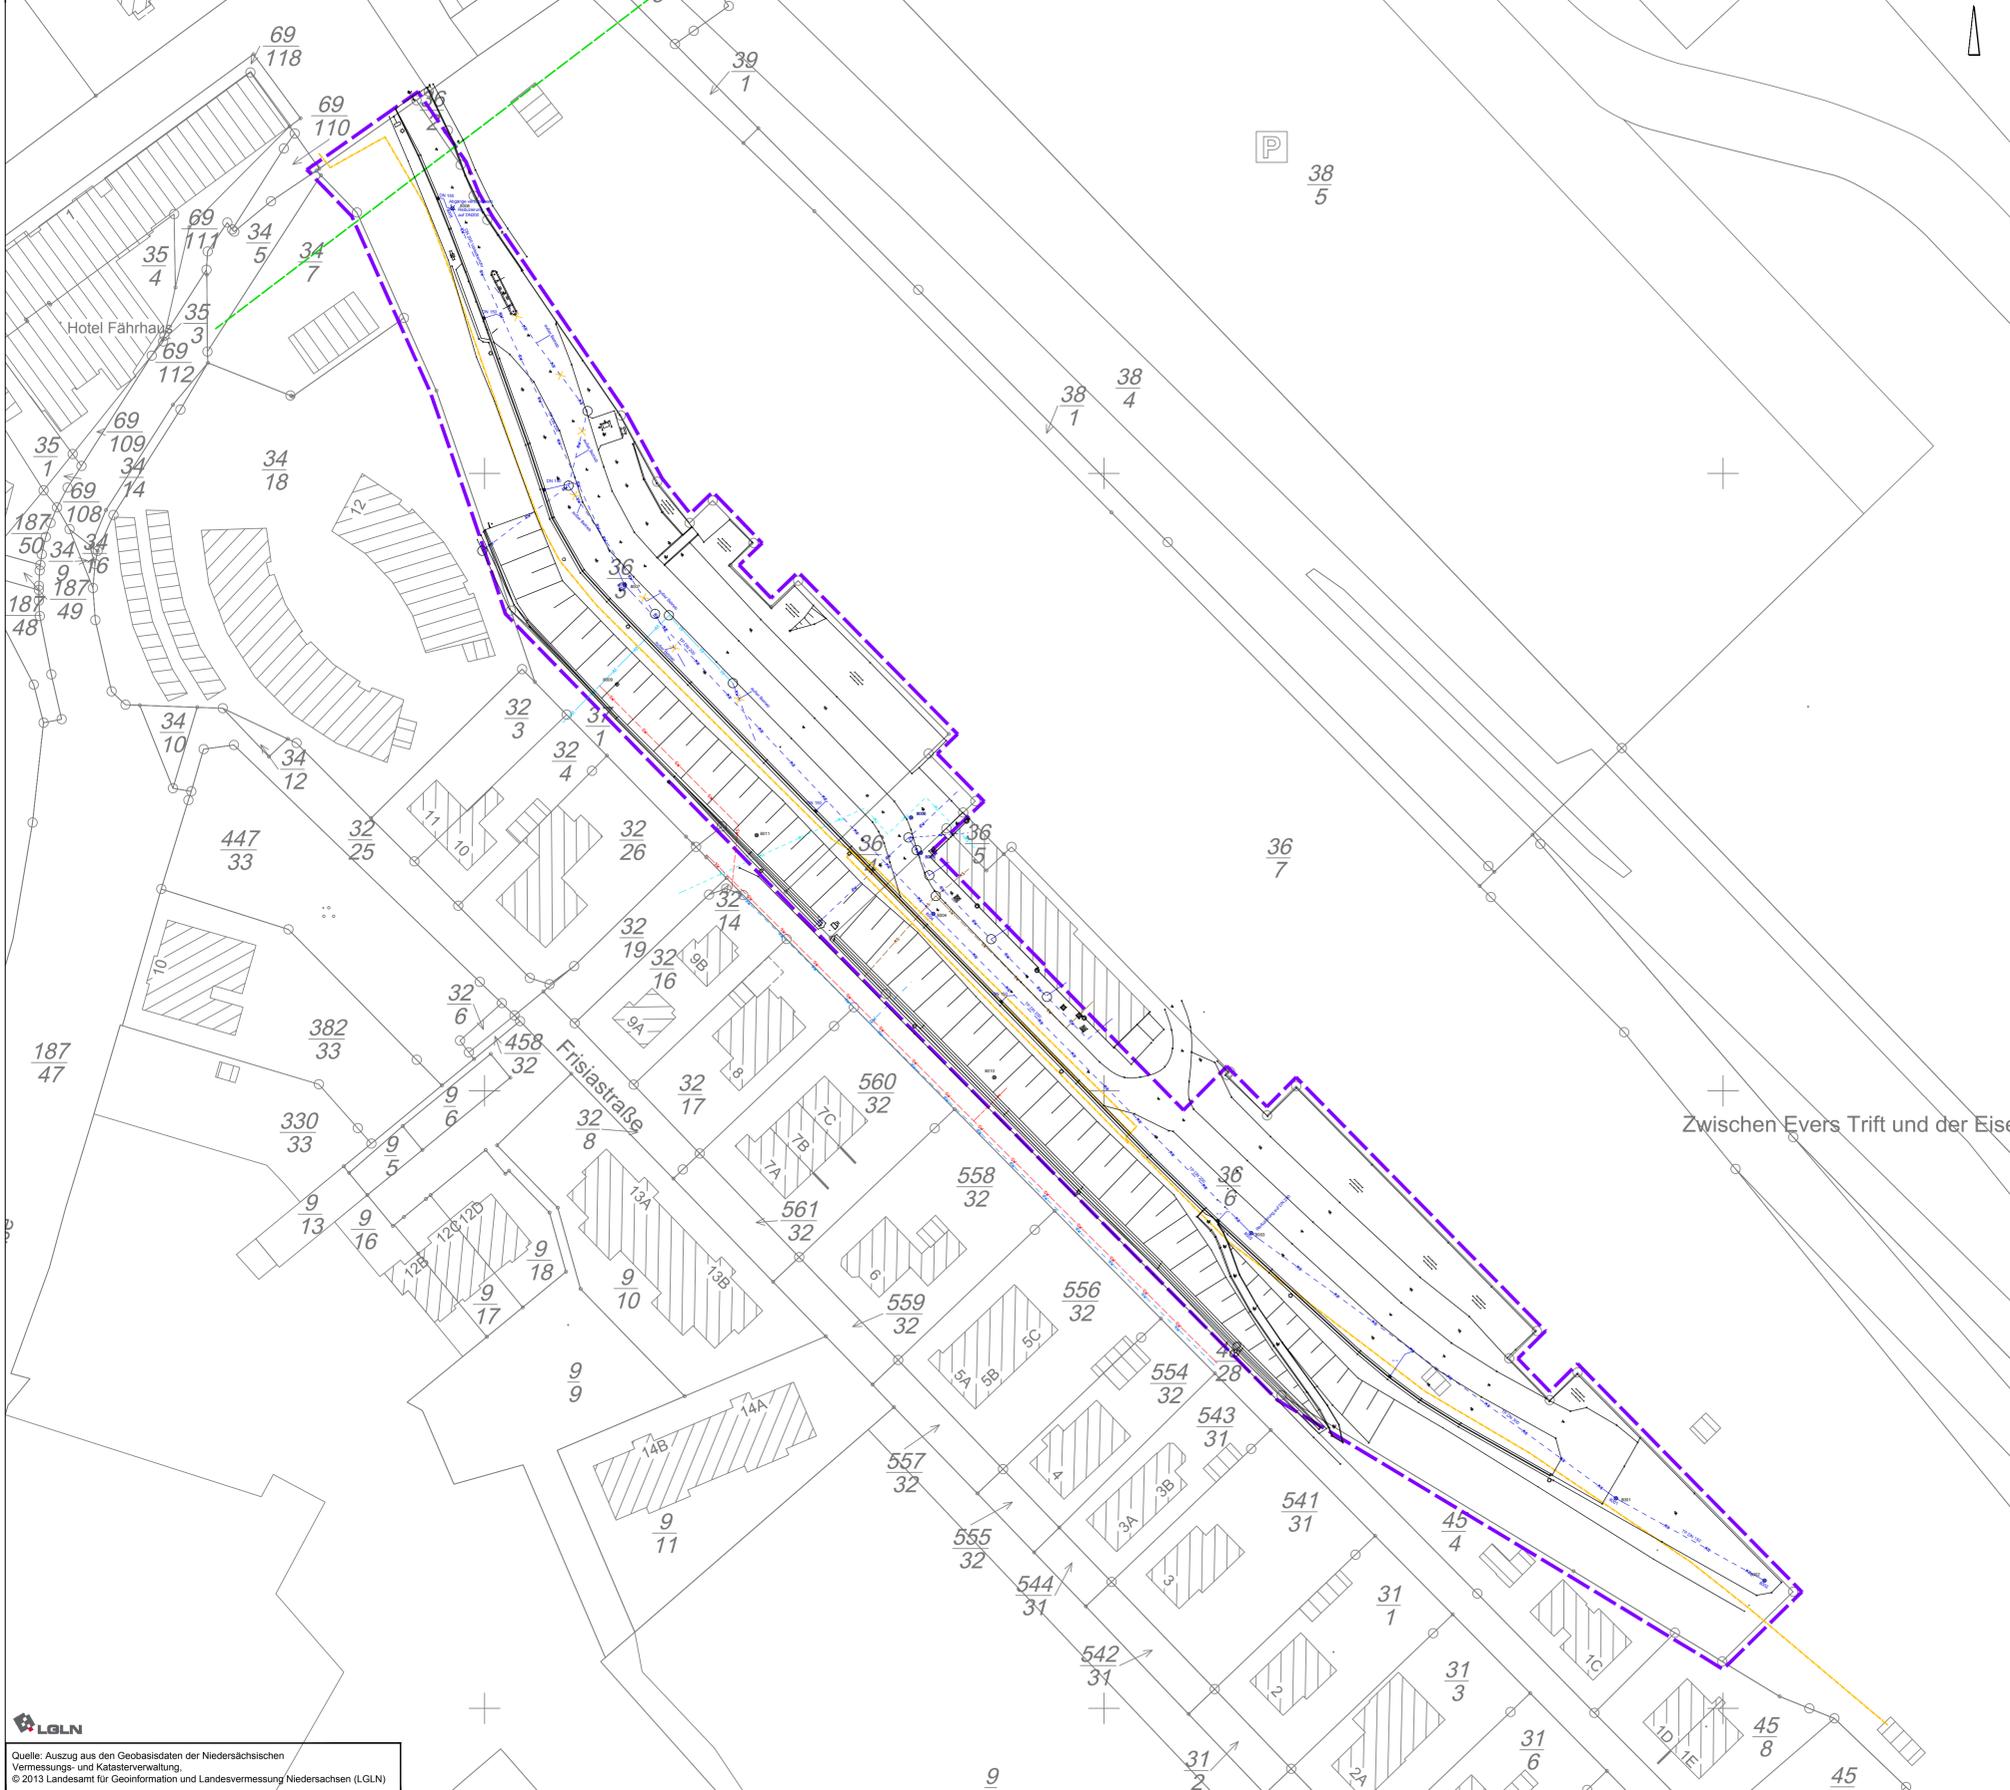

- Gebietsgrenze
- Regenwasser_RW (DB)
- Schmutzwasser_SW (DB)
- Mischwasser_W (DB)
- WSD (DB)
- Trinkwasser_TW (OOWV)
- Regenwasser_RW (Stadt Norden)
- Schmutzwasser_SW (Stadt Norden)
- Strom_NS (Stadtwerke Norden)
- Kabeltrasse_KD (Vodafone Kabel Deutschland)
- Kabeltrasse_T-com (Telecom)

Zwischen Evers Trift und der Eise

Stadt Norden

**Leistungsplan
"Bahnhof Norddeich"**

Mai 2016 Vorentwurf M. 1 : 500

LGLN
 Quelle: Auszug aus dem Geobasisdaten der Niedersächsischen Vermessungs- und Katasterverwaltung.
 © 2013 Landesamt für Geoinformation und Landesvermessung Niedersachsen (LGLN)

NWP Planungsbüro
 Gesellschaft für städtische Planung und Entwicklung
 Eschweg 1 26611 07174 G
 04921/07174-0 04921/07174-20
 Postfach 2607 26611 07174-07
 04921/07174-07
 www.nwp.de