


LEGENDE

VERBLEIBENDE POSITIVFLÄCHE

- 10 ha verbleibende Fläche mit Angabe der Flächen-
größe in ha nach harten und weichen Tabuzonen
- verbleibende Fläche nach harten Tabuzonen
- X Im Zuge der Einzelflächenbetrachtung
entfallende Flächen
- entfällt auf Grund mangelnder Konzentrationswirkung

NACHRICHTLICHE INFORMATIONEN

- Stadtgrenze
- Sondergebiet für Windenergieanlagen
- Bahn (FNP)
- Klassifizierte Straße (NLSStBV)
- + bestehende Windenergieanlage
- Geltungsbereich BPlan 109

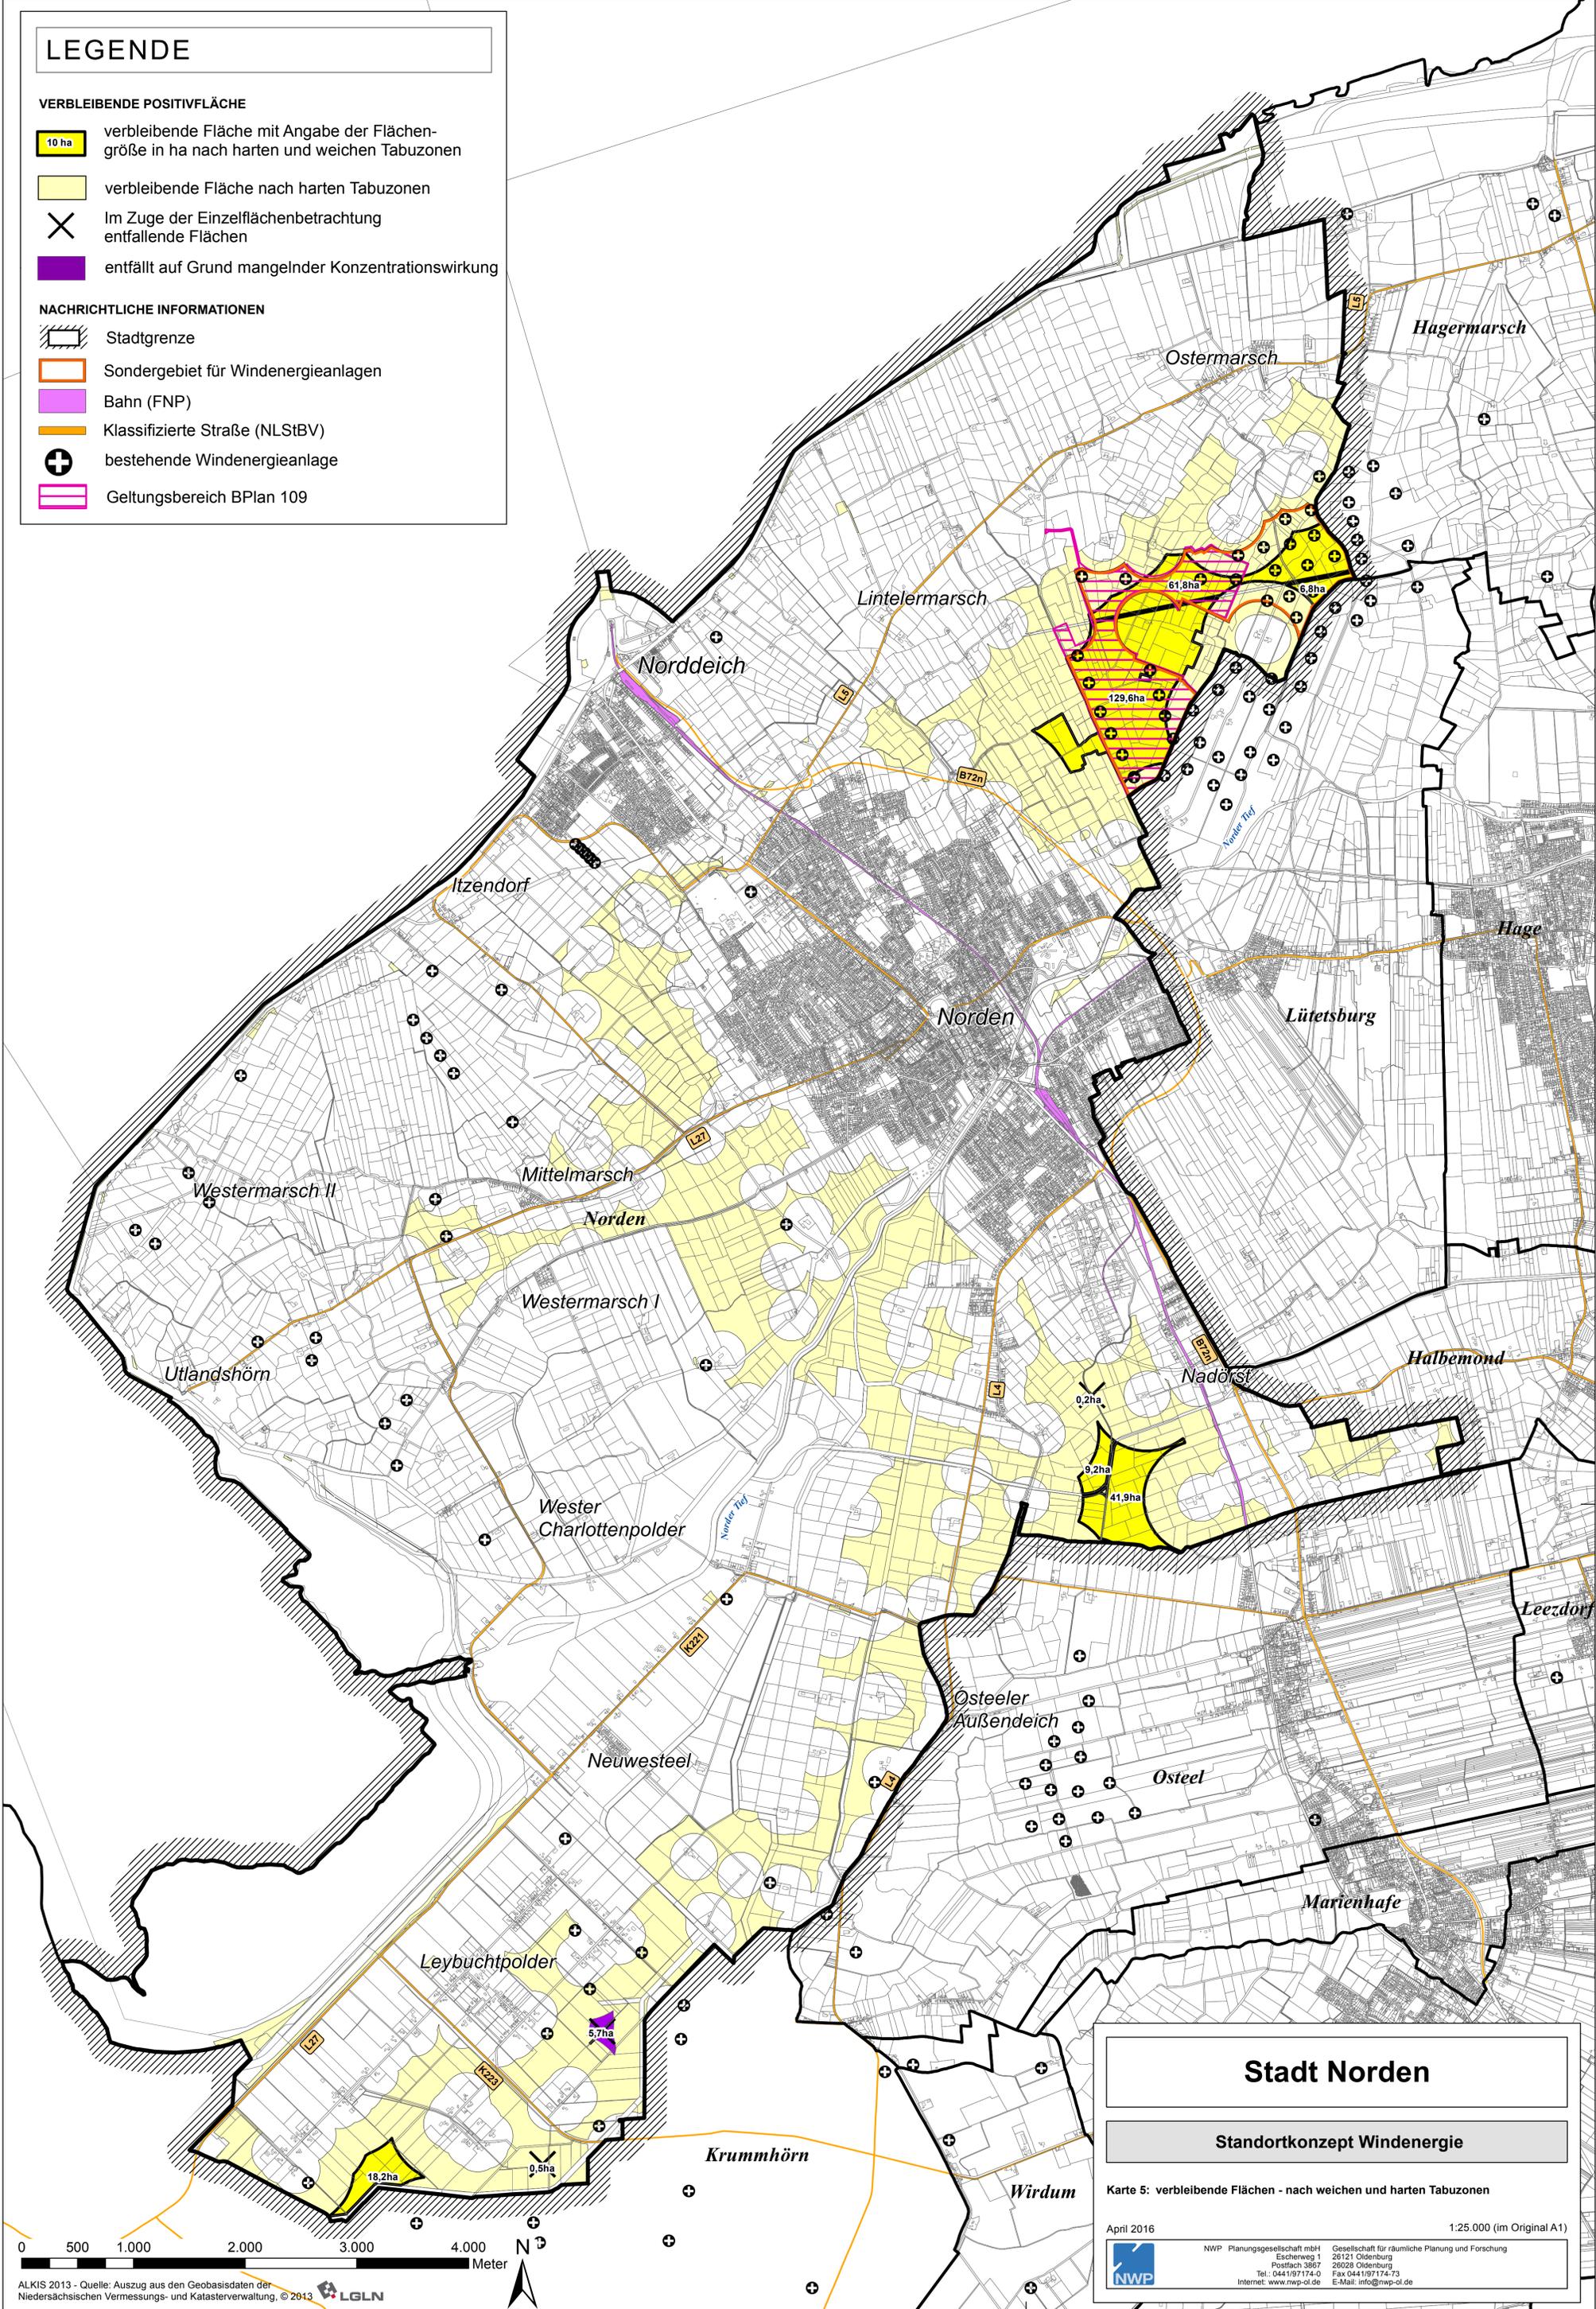

Stadt Norden

Standortkonzept Windenergie

Karte 5: verbleibende Flächen - nach weichen und harten Tabuzonen

April 2016

1:25.000 (im Original A1)



NWP Planungsgesellschaft mbH
Escherweg 1
Postfach 3867
Tel.: 0441/97174-0
Internet: www.nwp-ol.de

Gesellschaft für räumliche Planung und Forschung
26121 Oldenburg
26028 Oldenburg
Fax: 0441/97174-73
E-Mail: info@nwp-ol.de

