


Prinzipienskizze zur Anbindung des toom-Baumarktes an die Bundesstraße 72

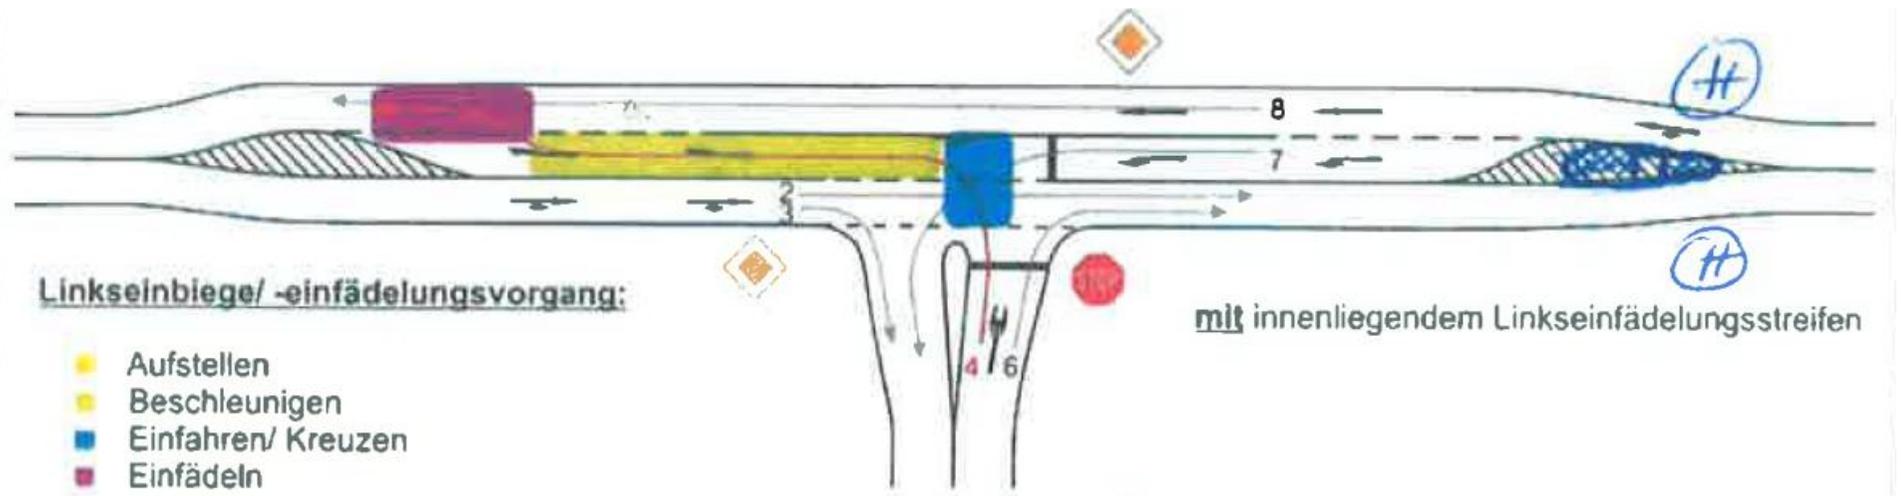

Quelle: Berichte der Bundesanstalt für das Straßenwesen (BASt), Heft V 211