

LEGENDE


HARTE TABUZONEN, NACHRICHTLICH (SIEHE KARTE 1A)

-  Wohnbaufläche (FNP) zzgl. 200 m Abstand
-  Gemischte Baufläche (FNP) zzgl. 200 m Abstand
-  Gewerbliche Baufläche (FNP)
-  Sonderbaufläche, Sondergebiet (FNP)
-  Sondergebiet (Erholung, Klinik) (FNP) zzgl. 200 m Abstand
-  Fläche für Gemeinbedarf (FNP)
-  Fläche für Gemeinbedarf (Jugendherberge) (FNP) zzgl. 200 m Abstand
-  Grünfläche (FNP)
-  Kurbereich (FNP)
-  Fläche für Ver- und Entsorgung (FNP)
-  Wohngebäude im Außenbereich zzgl. 200 m Abstand

WEICHE TABUZONEN / TABUZONEN GESAMT

-  550 m / 750 m Wohnbaufläche (W, WS, WA)
-  800 m / 1000 m Reine Wohngebiete (WR)
-  300 m / 500 m weiche Tabuzone Gemischte Baufläche
-  550 m / 750 m weiche Tabuzone Sondergebiet Erholung (Erholung, Klinik)
-  500 m / 500 m Fläche für Gemeinbedarf
-  550 m / 750 m Fläche für Gemeinbedarf (Jugendherberge)

-  300 m / 500 m ausgewählte Grünfläche (s. Text)
 -  300 / 500 m Wohngebäude im Außenbereich
- ### NACHRICHTLICHE INFORMATIONEN
-  Stadtgrenze
 -  Sondergebiet für Windenergieanlagen (FNP)
 -  Bahn (FNP)
 -  Klassifizierte Straßen (NLSStBV)
 -  bestehende Windenergieanlage
 -  Geltungsbereich BPlan 109

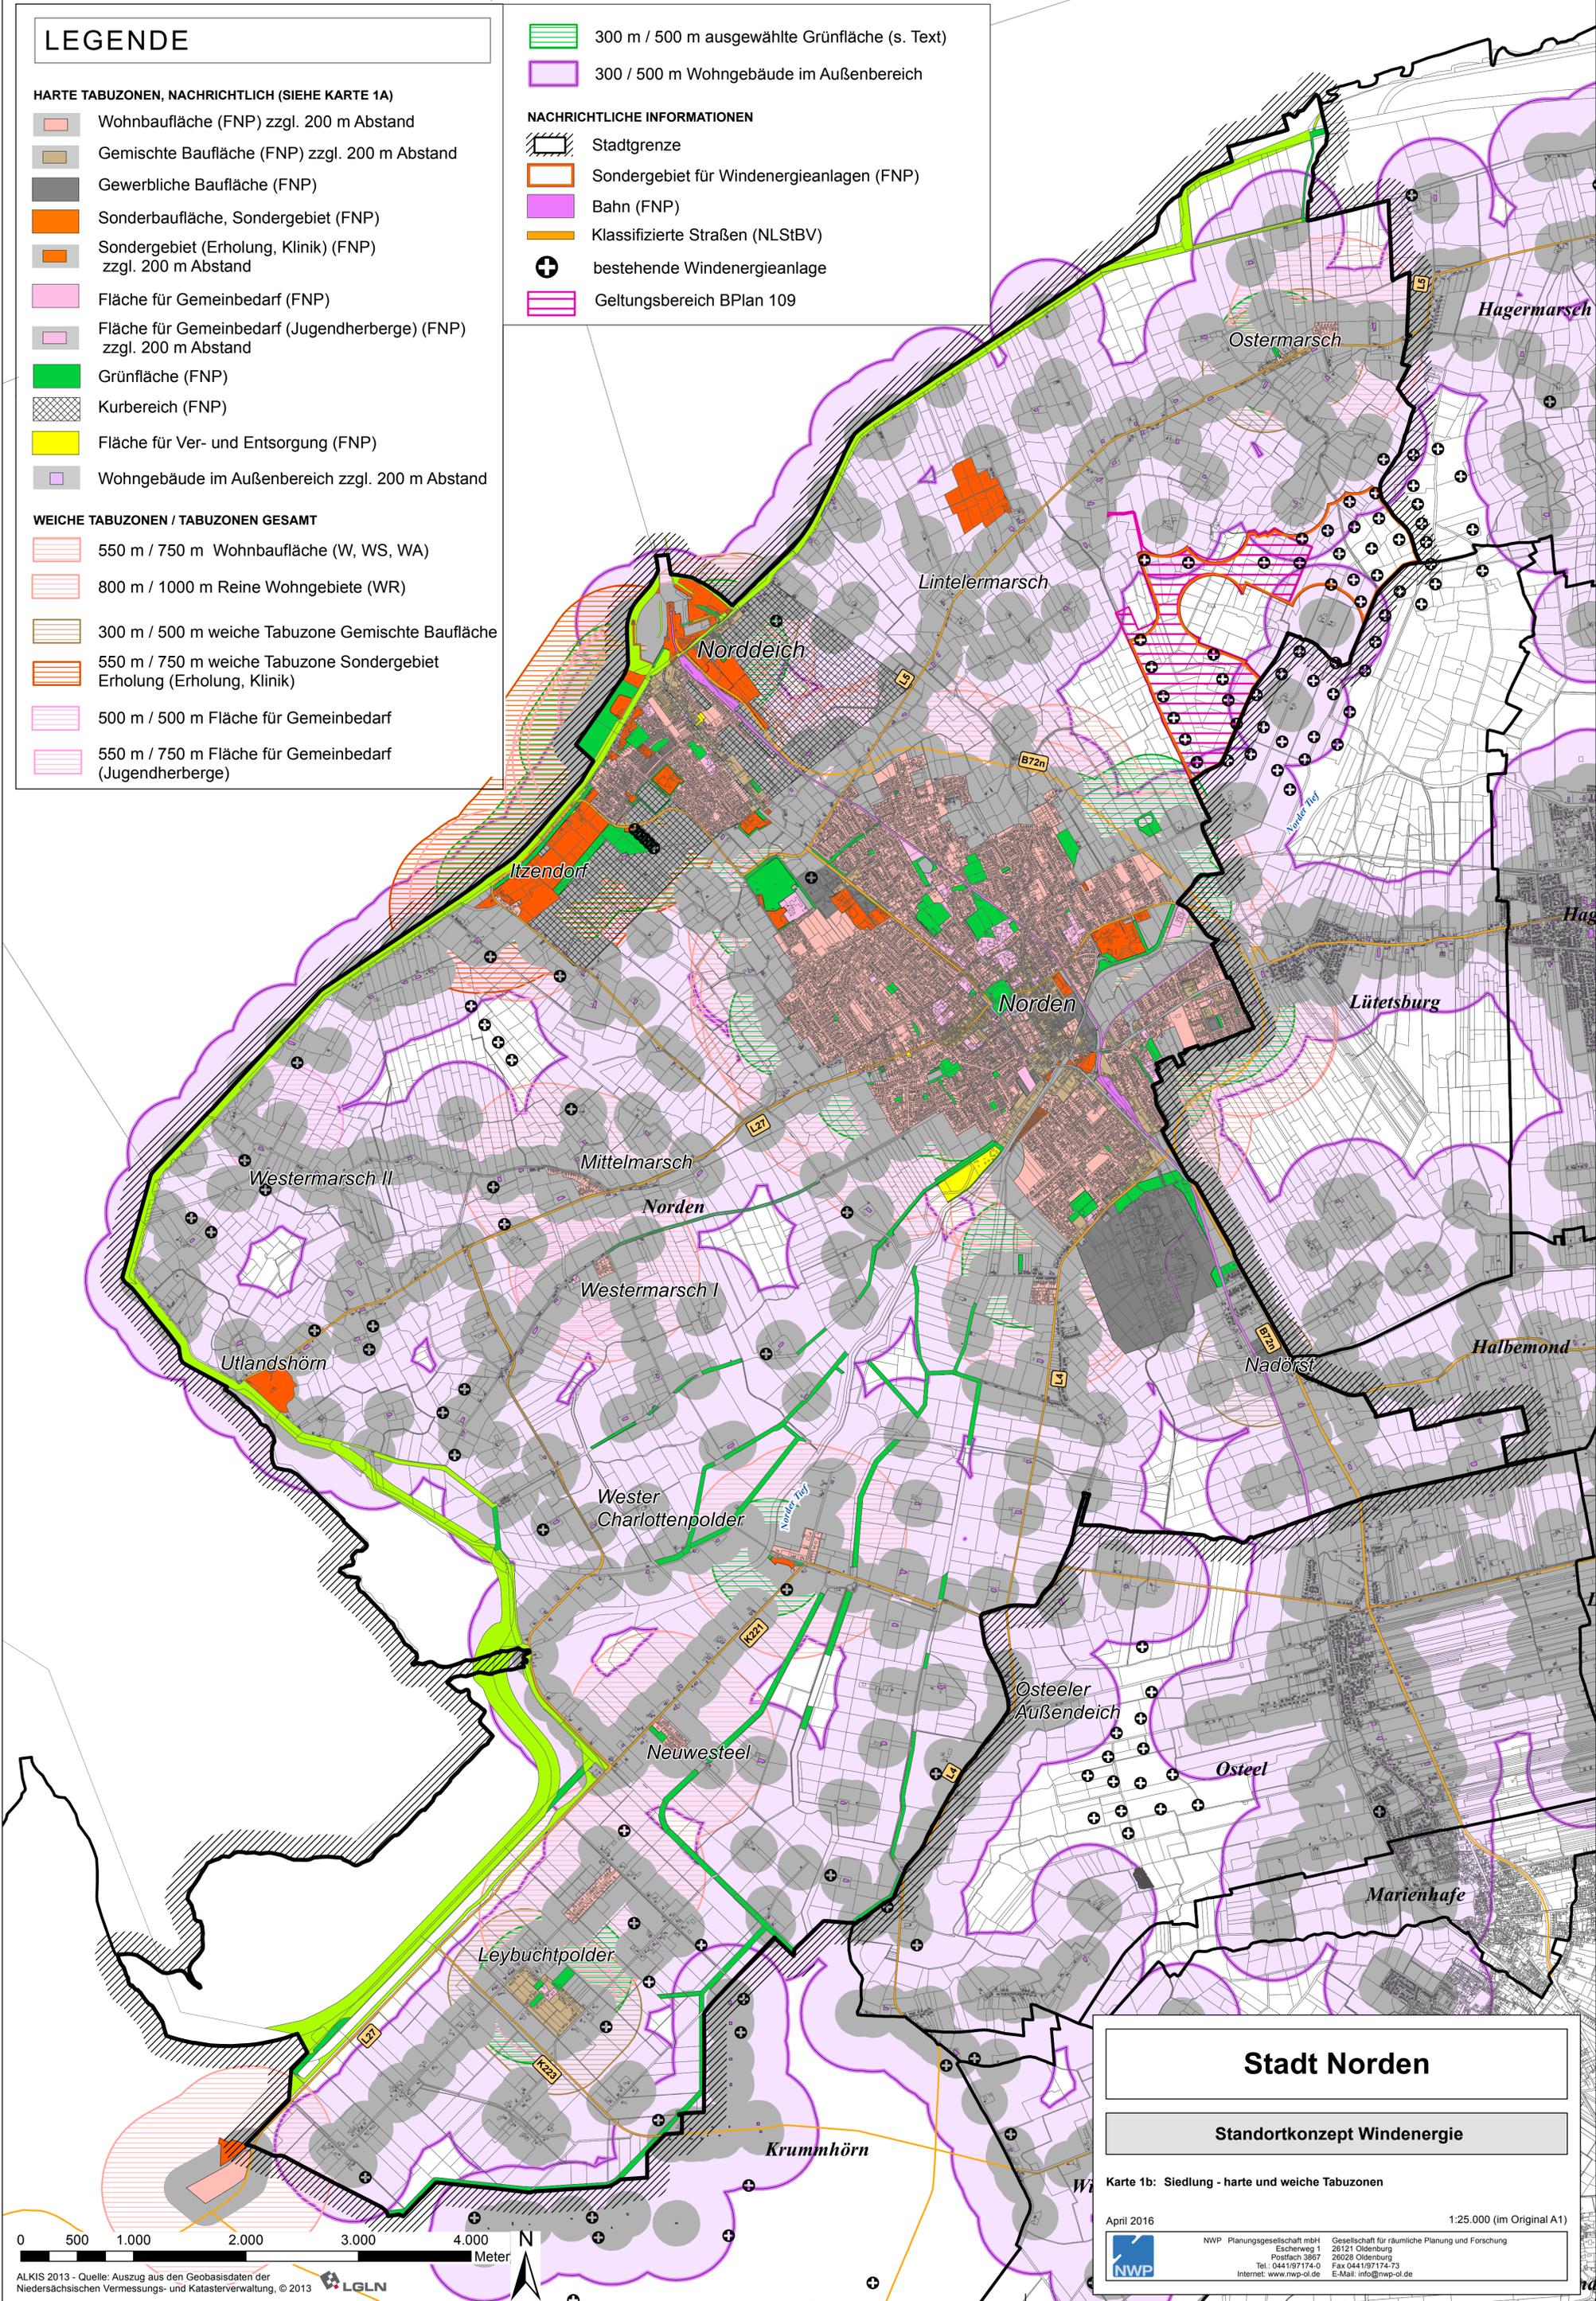

Stadt Norden

Standortkonzept Windenergie

Karte 1b: Siedlung - harte und weiche Tabuzonen

April 2016

1:25.000 (im Original A1)



NWP Planungsgesellschaft mbH
Escherweg 1
Postfach 3867
Tel.: 0414/97174-0
Internet: www.nwp-ol.de

Gesellschaft für räumliche Planung und Forschung
26121 Oldenburg
26028 Oldenburg
Fax 0414/97174-73
E-Mail: info@nwp-ol.de