


p:\projekte\norden\bbp_206\übersichtsplan_bbpfarbig_21022017.dwg

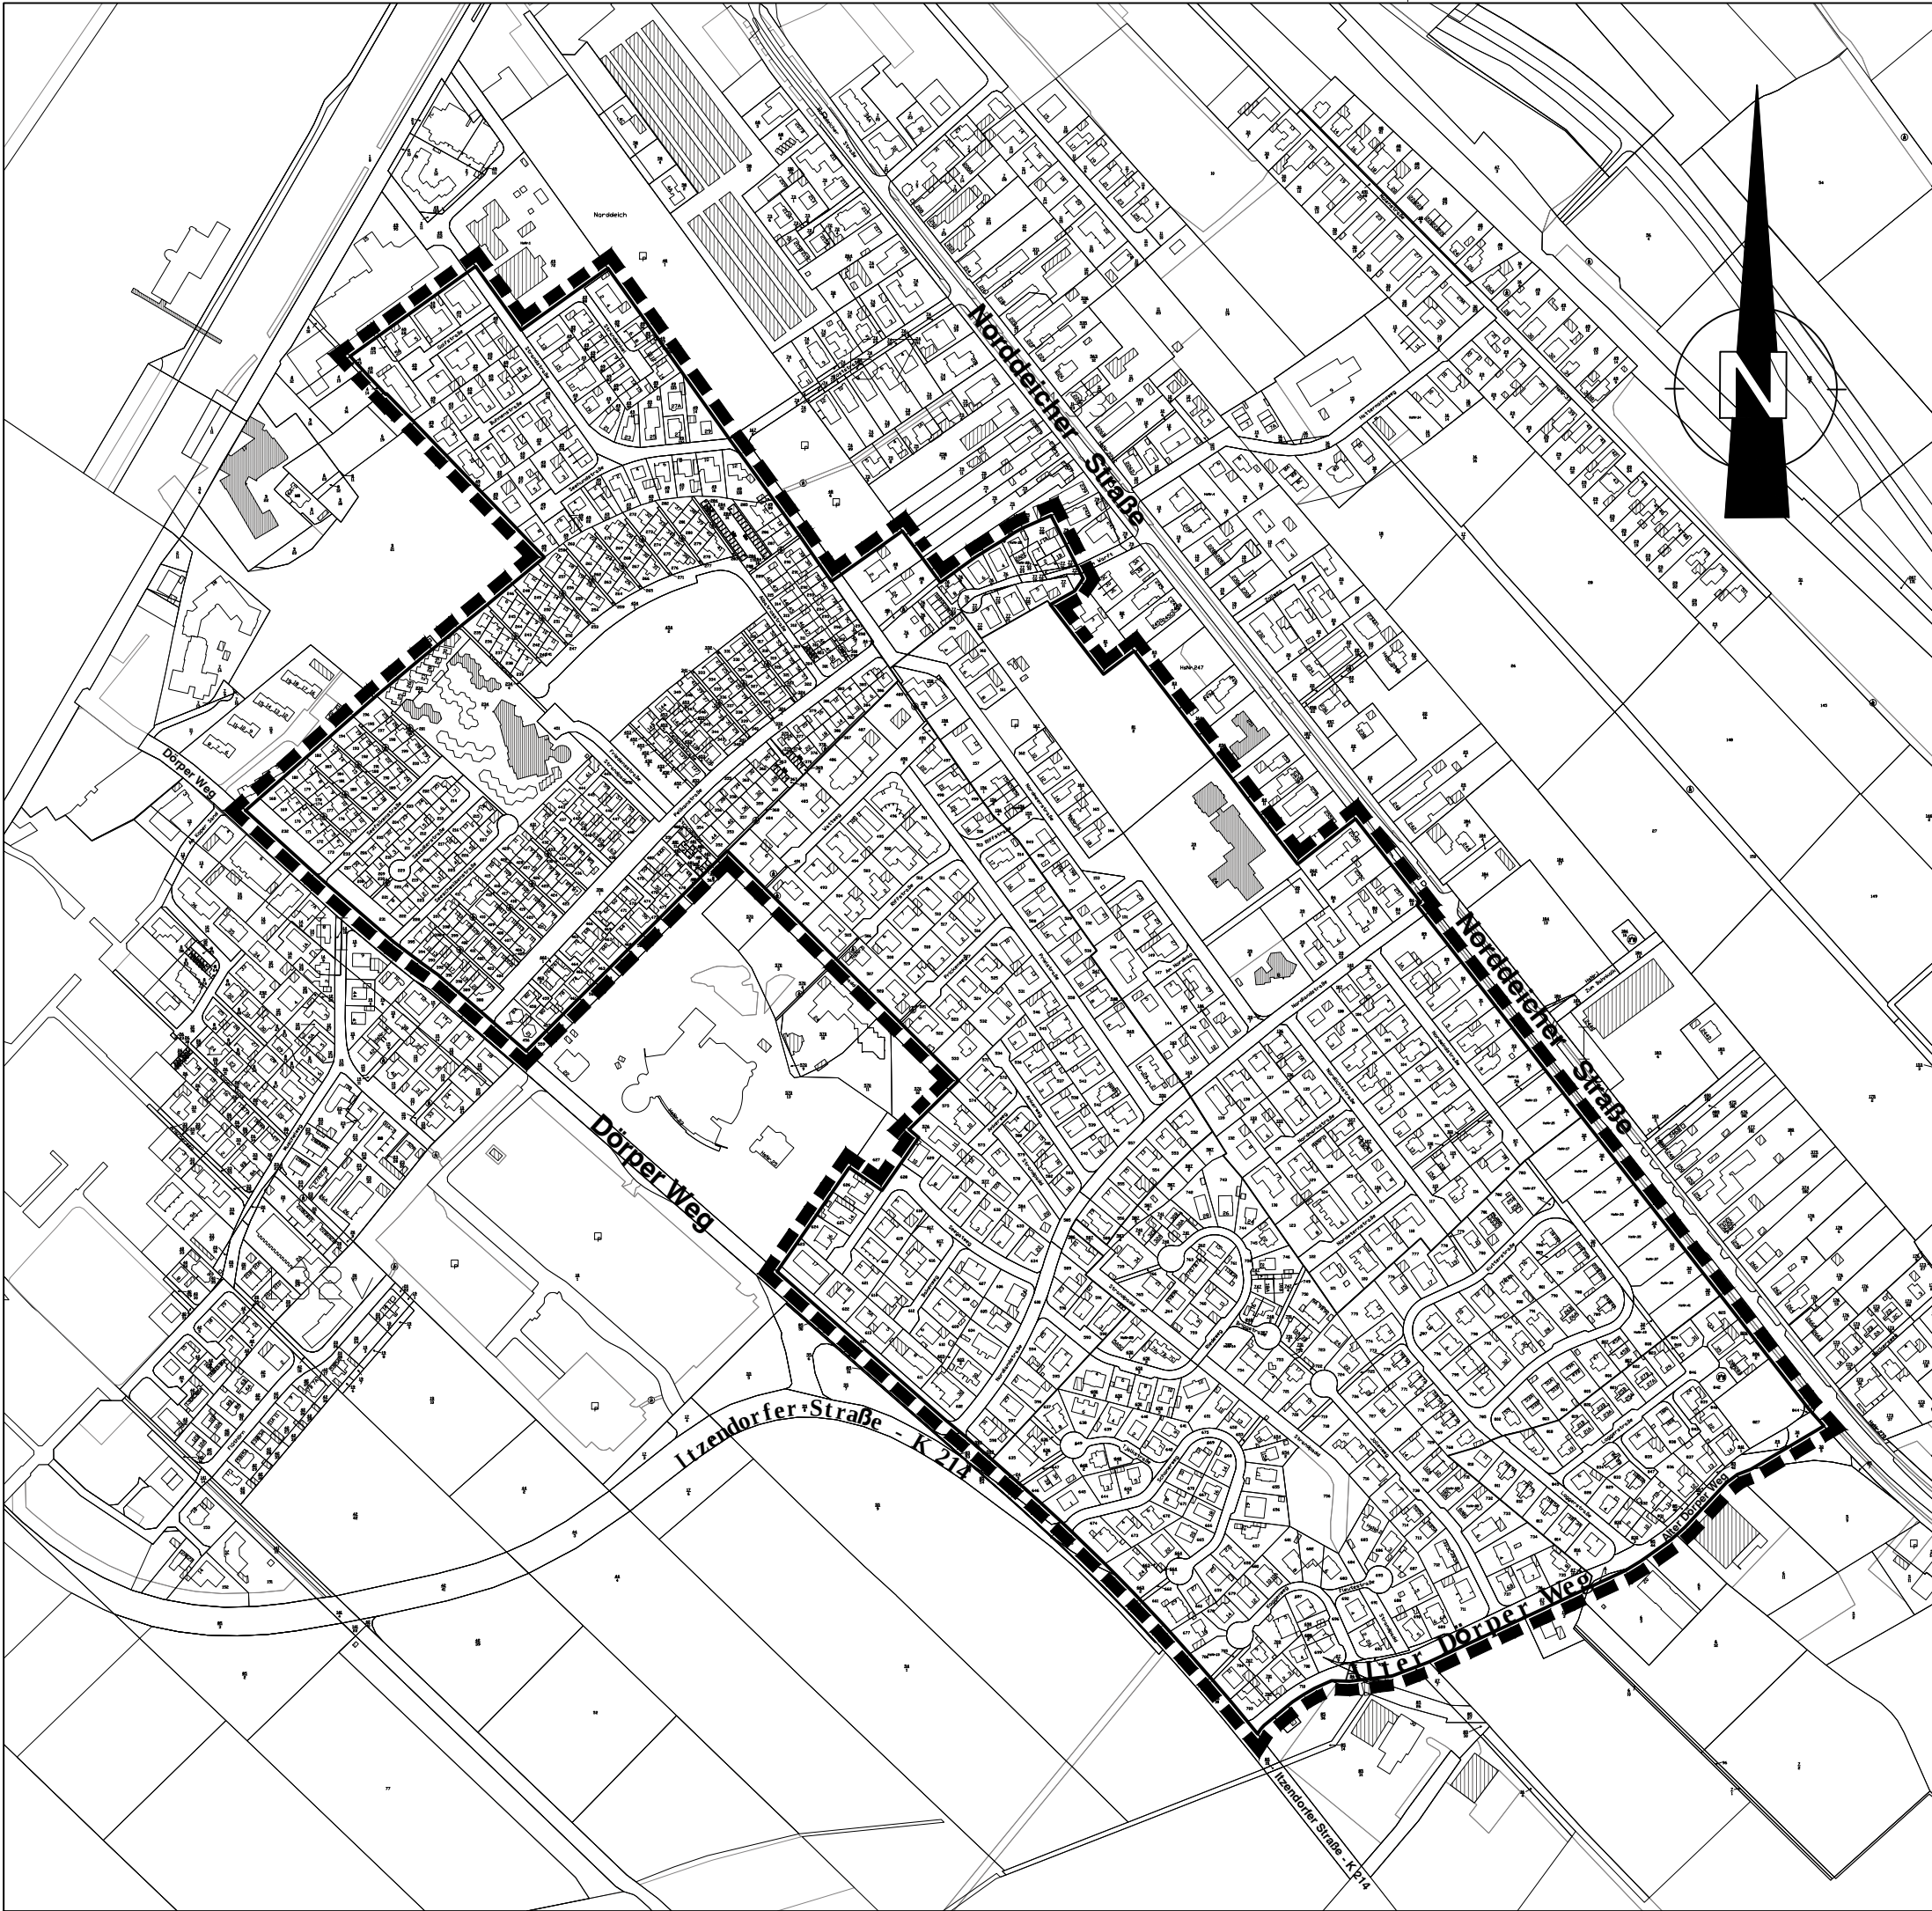

Stadt Norden

Übersichtsplan

Gebiet zwischen Norddeicher Straße /
Alter Dörper Weg / Dörper Weg

Legende



Grenze des räumlichen Geltungsbereiches
der Bauleitplanung

Maßstab:1:5000	Datum	Name
Gez.:	21.02.2017	M. de Vries
Bearbeitet:		



Norddeicher Straße 7 26 506 Norden
Tel.: 04931 / 983 66 0 Fax.: 04931 / 983 66 29