

Stadt Norden



Übersichtsplan

Gebiet zwischen Norddeicher Straße /
Alter Dörper Weg / Dörper Weg

Legende



Grenze des räumlichen Geltungsbereiches
der Bauleitplanung

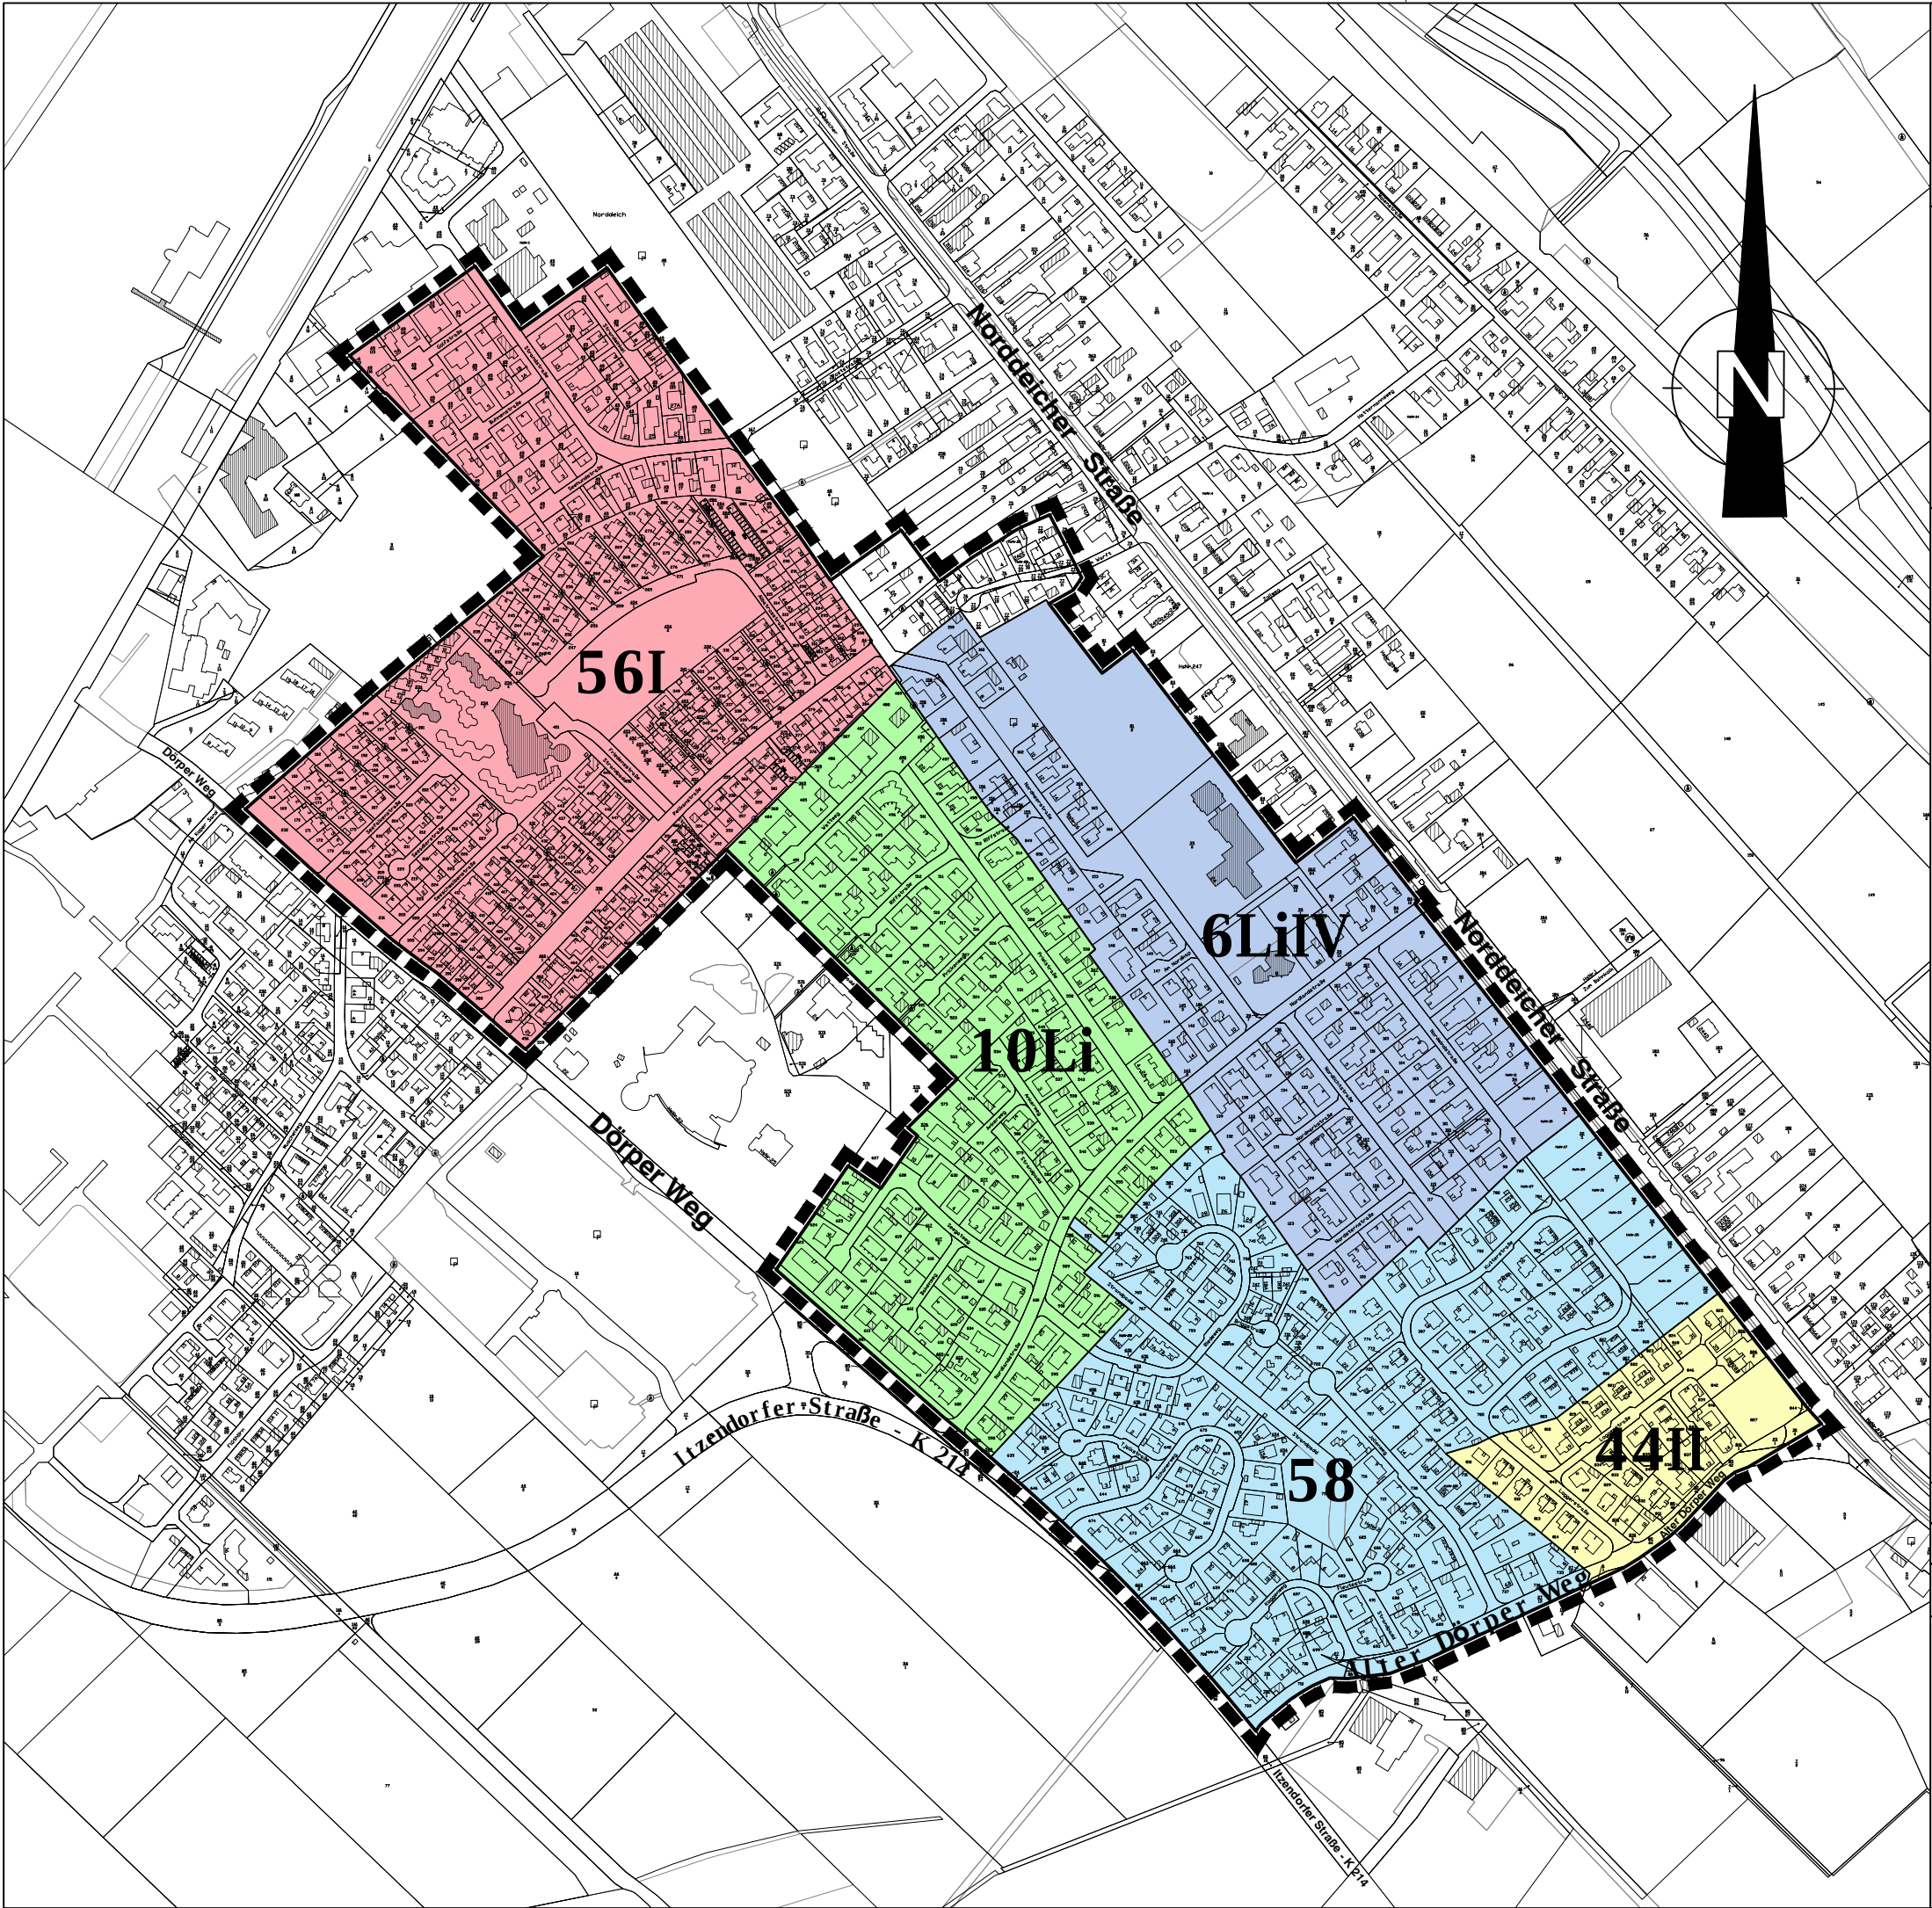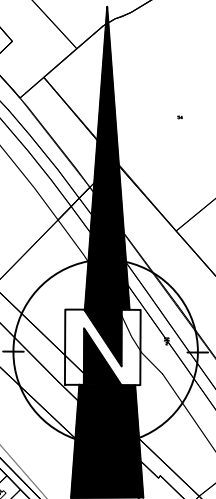

Maßstab:1:5000	Datum	Name
Gez.:	21.02.2017	M. de Vries
Bearbeitet:		



Norddeicher Straße 7 26 506 Norden
Tel.: 04931 / 983 66 0 Fax.: 04931 / 983 66 29