


# GRUNDRISS ERDGESCHOSS

# GRUNDRISS OBERGESCHOSS

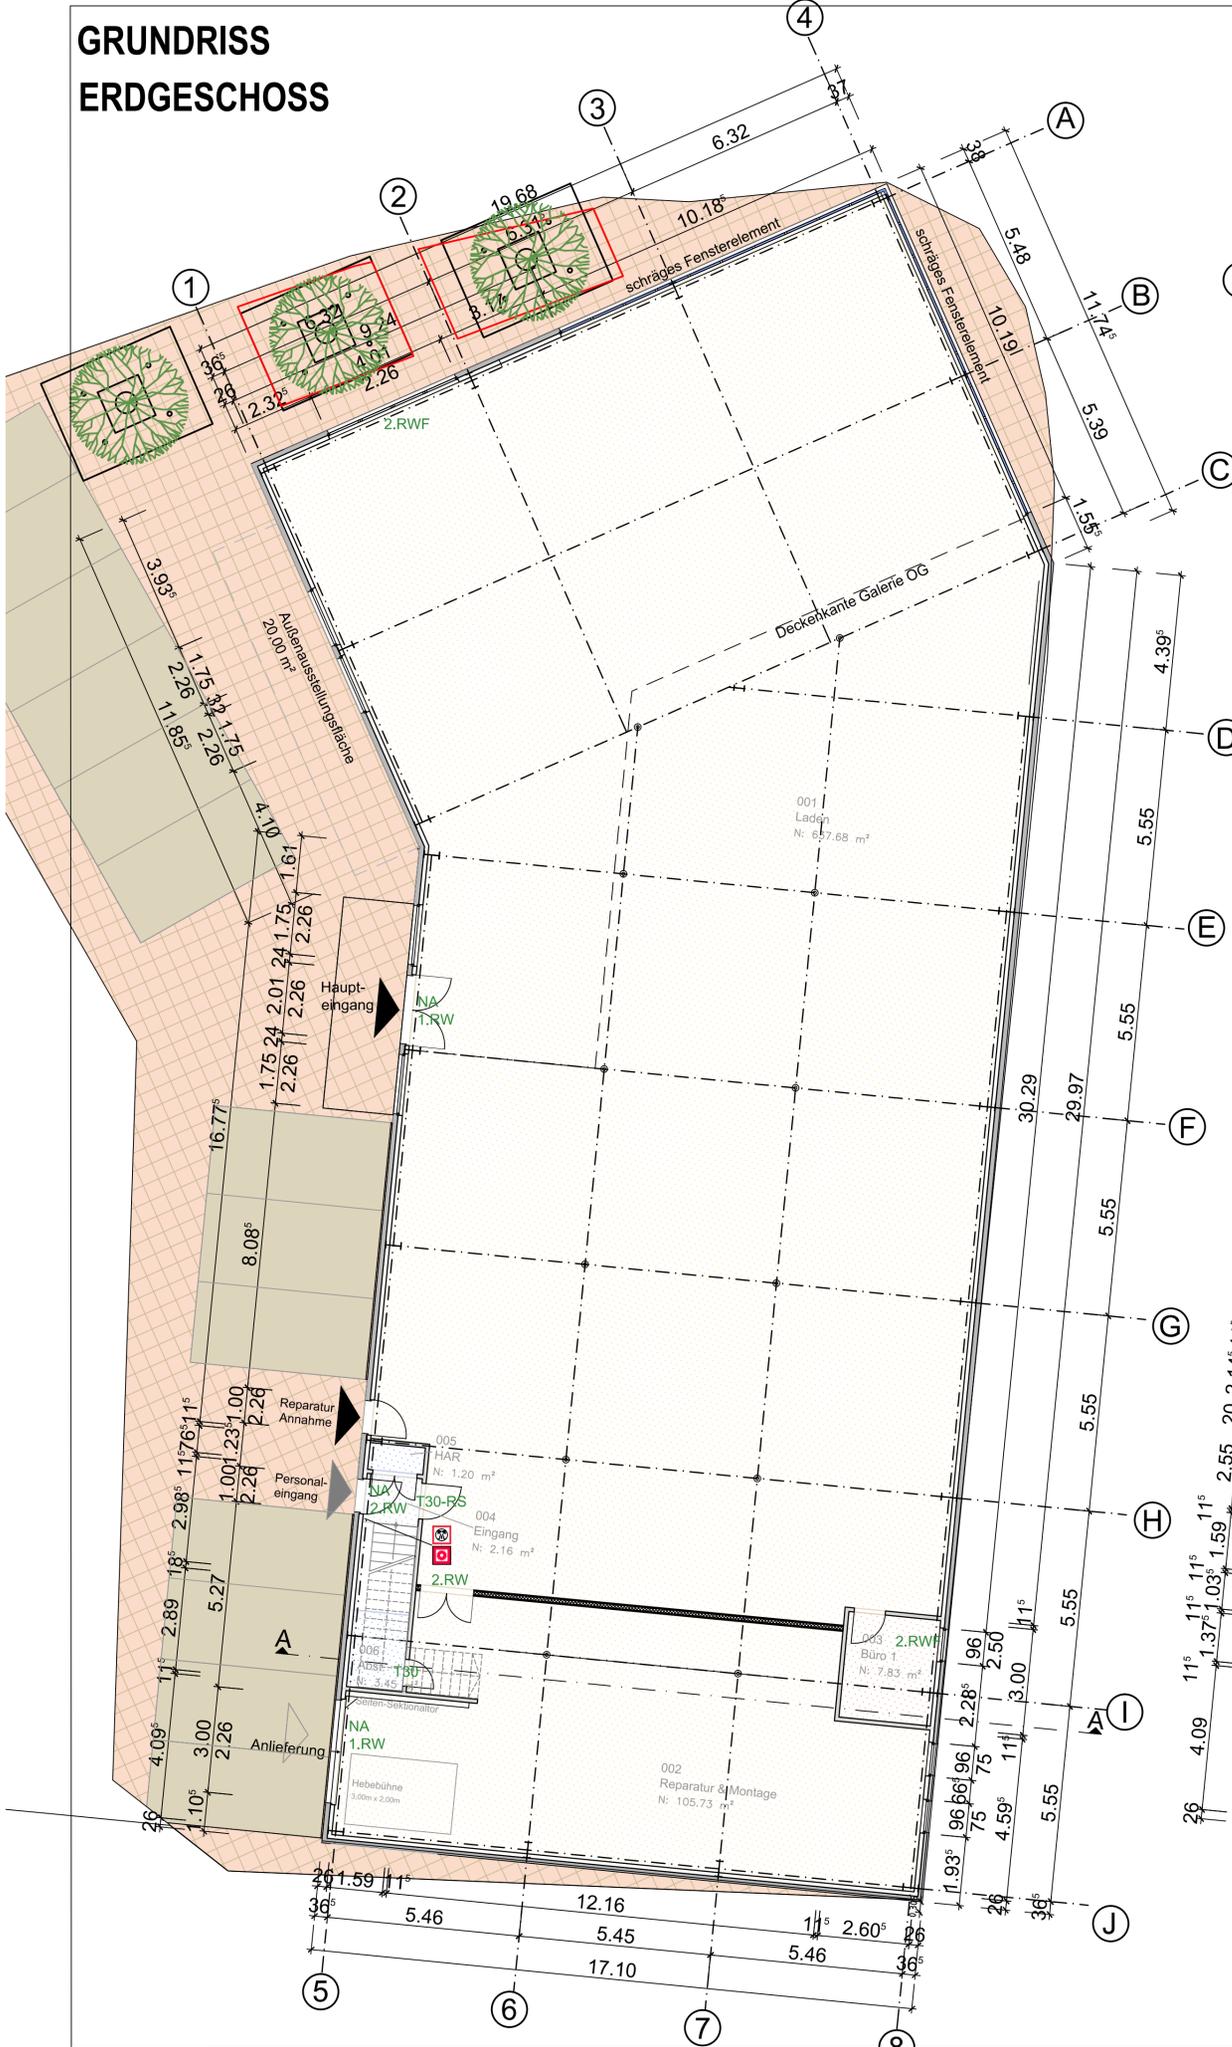

## FLÄCHENAUFSTELLUNG ERDGESCHOSS


RÄUME - DIN 277					
Allgemein		Fläche			
Nummer	Name	Flächenart nach DIN 277	Fläche brutto	Fläche Netto	Umfang
001	Laden	NF4 Lagern Verteilen Verkaufen	637,68 m²	637,68 m²	110,04 m
002	Reparatur & Montage	NF4 Lagern Verteilen Verkaufen	105,73 m²	105,73 m²	51,46 m
003	Büro 1	NF2 Büroarbeit	7,83 m²	7,83 m²	11,22 m
004	Eingang	VF9 Verkehrserschließung und -sicherung	2,16 m²	2,16 m²	5,90 m
005	HAR	TF8 Betriebstechnische Anlagen	1,20 m²	1,20 m²	4,67 m
006	Abst.	TF8 Betriebstechnische Anlagen	3,45 m²	3,45 m²	7,53 m
			758,05 m²	758,05 m²	190,82 m

## FLÄCHENAUFSTELLUNG OBERGESCHOSS

RÄUME - DIN 277					
Allgemein		Fläche			
Nummer	Name	Flächenart nach DIN 277	Fläche brutto	Fläche Netto	Umfang
009	Büro 2	NF2 Büroarbeit	13,41 m²	13,41 m²	14,68 m
010	Sozialraum	NF2 Büroarbeit	10,94 m²	10,94 m²	14,00 m
011	WC D	NF2 Büroarbeit	9,31 m²	9,31 m²	17,66 m
012	Technik	TF8 Betriebstechnische Anlagen	10,03 m²	10,03 m²	12,96 m
013	WC H	NF2 Büroarbeit	8,54 m²	8,54 m²	17,92 m
014	Flur	VF9 Verkehrserschließung und -sicherung	20,01 m²	20,01 m²	29,85 m
015	Treppe	VF9 Verkehrserschließung und -sicherung	4,16 m²	4,16 m²	8,61 m
016	Lager	NF4 Lagern Verteilen Verkaufen	422,50 m²	422,50 m²	106,72 m
			498,89 m²	498,89 m²	222,40 m

## LEGENDE

- T30-RS Feuerschutzabschluss, rauchdicht
- T30 Feuerschutzabschluss
- RS Rauchschutztür
- 1.RW 1. Rettungsweg
- 2.RW 2. Rettungsweg
- 2.RWF 2. Rettungsweg über Fenster (≥ 0,90m x 1,20m, BRH ≤ 1,20)
- NA Notausgang
- ☐ Brandmelder
- ☐ Rauch- und Wärmeabzugs-einrichtung, Auslösestelle
- ☐ Rauch- und Wärmeabzugs-einrichtung
- ☐ Anleitstelle

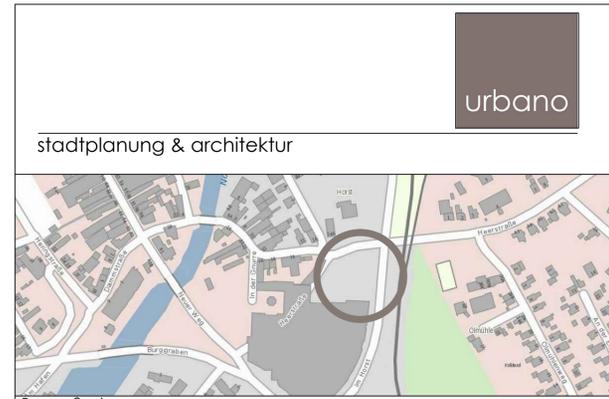

## NEUBAU ZWEIRAD THEDINGA IM HORST / BRÜCKSTRASSE - 26506 NORDEN

## GRUNDRISS E-G - O-G ohne Einrichtung

M 1:100

Planung: hugen | gepr.: petersen | Datum: 13.04.2016

Nr.	Name	Art der Änderung	Datum
1	sh	Galerie und Aufteilung im EG und OG geändert	28.07.2016
2	sh	Stützenraster geändert, Aufteilung und Fenster angepasst	06.09.2016
3	sh	Brandwand hinzugefügt, Galerie gebänd., WC im EG durch HAR ersetzt	07.09.2016
4	sh	Fensterhöhen geändert und zwei Fenster zu Rettungsfenstern geändert	12.09.2016
5	sh	Aufteilung im OG geändert; Angaben vom Statiker übernommen	06.10.2016
6	sh	Achse A auf die Mitte der oberen Stützen verschoben	06.10.2016
7	sh	H-WC Dusche und WC getauscht; Urinal hinzugefügt	19.10.2016
8	pe	Gebäude um 30,5 cm eingekürzt aufgrund Vermessung	16.12.2016
9	pe	Aussengestaltung	10.01.2017
10	os	Brandschutzkonzept in die Pläne übernommen	16.01.2017

## PLAN NR. 1.10

Architektin: kerstin petersen  
osterstrasse 10 - 26506 norden  
fon 04931 - 97 50 150  
fax 04931 - 97 50 160  
info@urbano-norden.de  
www.urbano-norden.de

Bauherr: Herr Onno Thedinga  
Am Hinter Tief 20 C  
26721 Erden  
Telefon 0178 - 891 6001

