



NORDANSICHT - BRÜCKSTRASSE

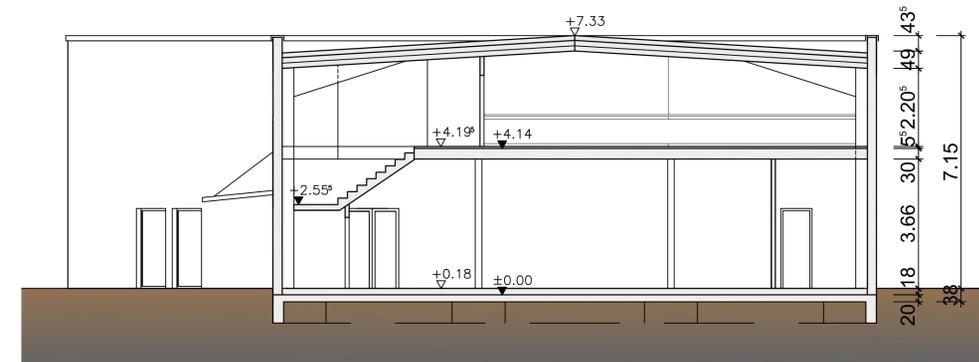


SCHNITT A-A

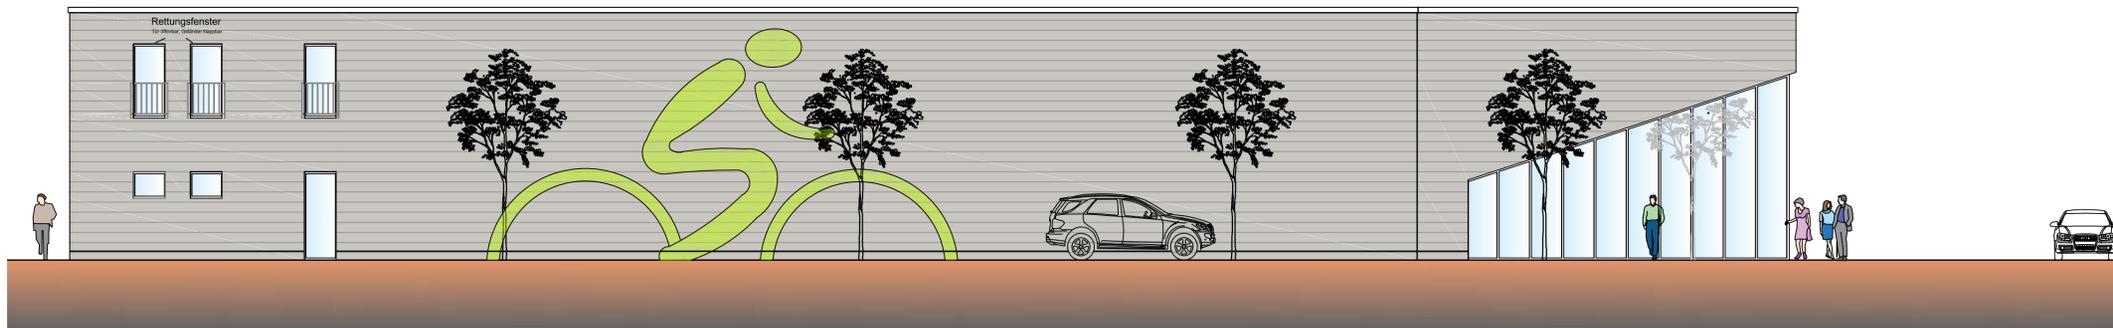

OSTANSICHT - IM HORST



WESTANSICHT - PARKPLATZ

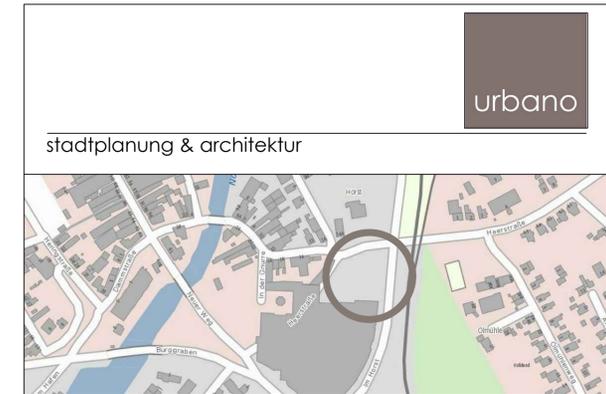

urbano
stadtplanung & architektur
Baumaßnahme
NEUBAU ZWEIRAD THEDINGA
IM HORST / BRÜCKSTRASSE - 26506 NORDEN

ANSICHTEN - SCHNITT A-A M 1:100

Planung
gez.: hugen gepr.: petersen Datum 13.04.2016

Nr.	Name	Art der Änderung	Datum
1	sh	Fenster vergrößert und eins hinzugefügt	31.05.2016
2	sh	Ansicht und Schnitt an geänderte Grundrisse und Höhe angepasst	07.09.2016
3	sh	Fensterhöhen geändert und zwei Fenster zu Rettungsfenstern geändert	12.09.2016
4	sh	Ansichten und Schnitt angepasst; Schild höher geschoben	06.10.2016
5	pe	Fassadengestaltung	06.01.2017
6	as/pe	Fenster hinzugefügt / Layout	25.01.2017

PLAN NR. 2.6

Architektin kerstin petersen osterstrasse 10 - 26506 norden fon 04931 - 97 50 150 fax 04931 - 97 50 160 info@urbano-norden.de www.urbano-norden.de	Bauherr Herr Onno Thedinga Am Hinter Tief 20 C 26721 Emden Telefon 0178 - 891 6001
--	---