


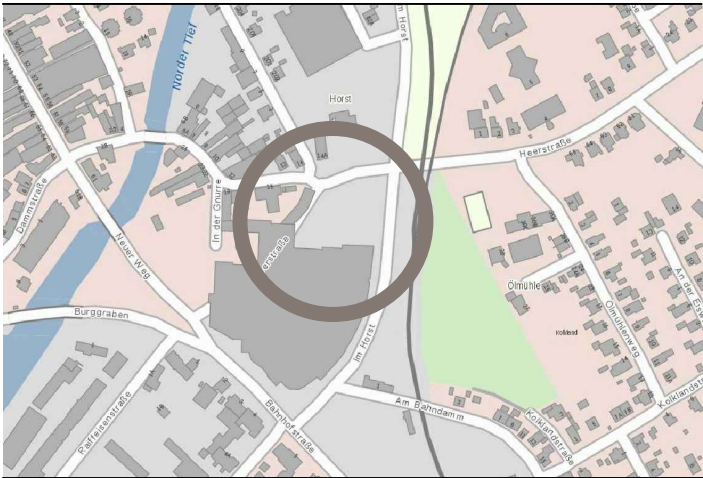

Baumaßnahme

NEUBAU ZWEIRAD THEDINGA
IM HORST / BRÜCKSTRASSE
26506 NORDEN

GRUNDRISS
ERDGESCHOSS
M 1:200 PLAN NR. 5.E

Planung			
gez.:	pe		23.01.2017
Änderungsvermerke			

Nr.	Name	Art der Änderung	Datum
1			
2			
3			
4			

Bauherr


Herr
Onno Thedinga
Am Hinter Tief 20
26721 Emden

Telefon 0178 - 891 6001

Architektin

kerstin peterssen
osterstrasse10 - 26506 norden
fon 04931 - 97 50 150
fax 04931 - 97 50 160

info@urbano-norden.de
www.urbano-norden.de

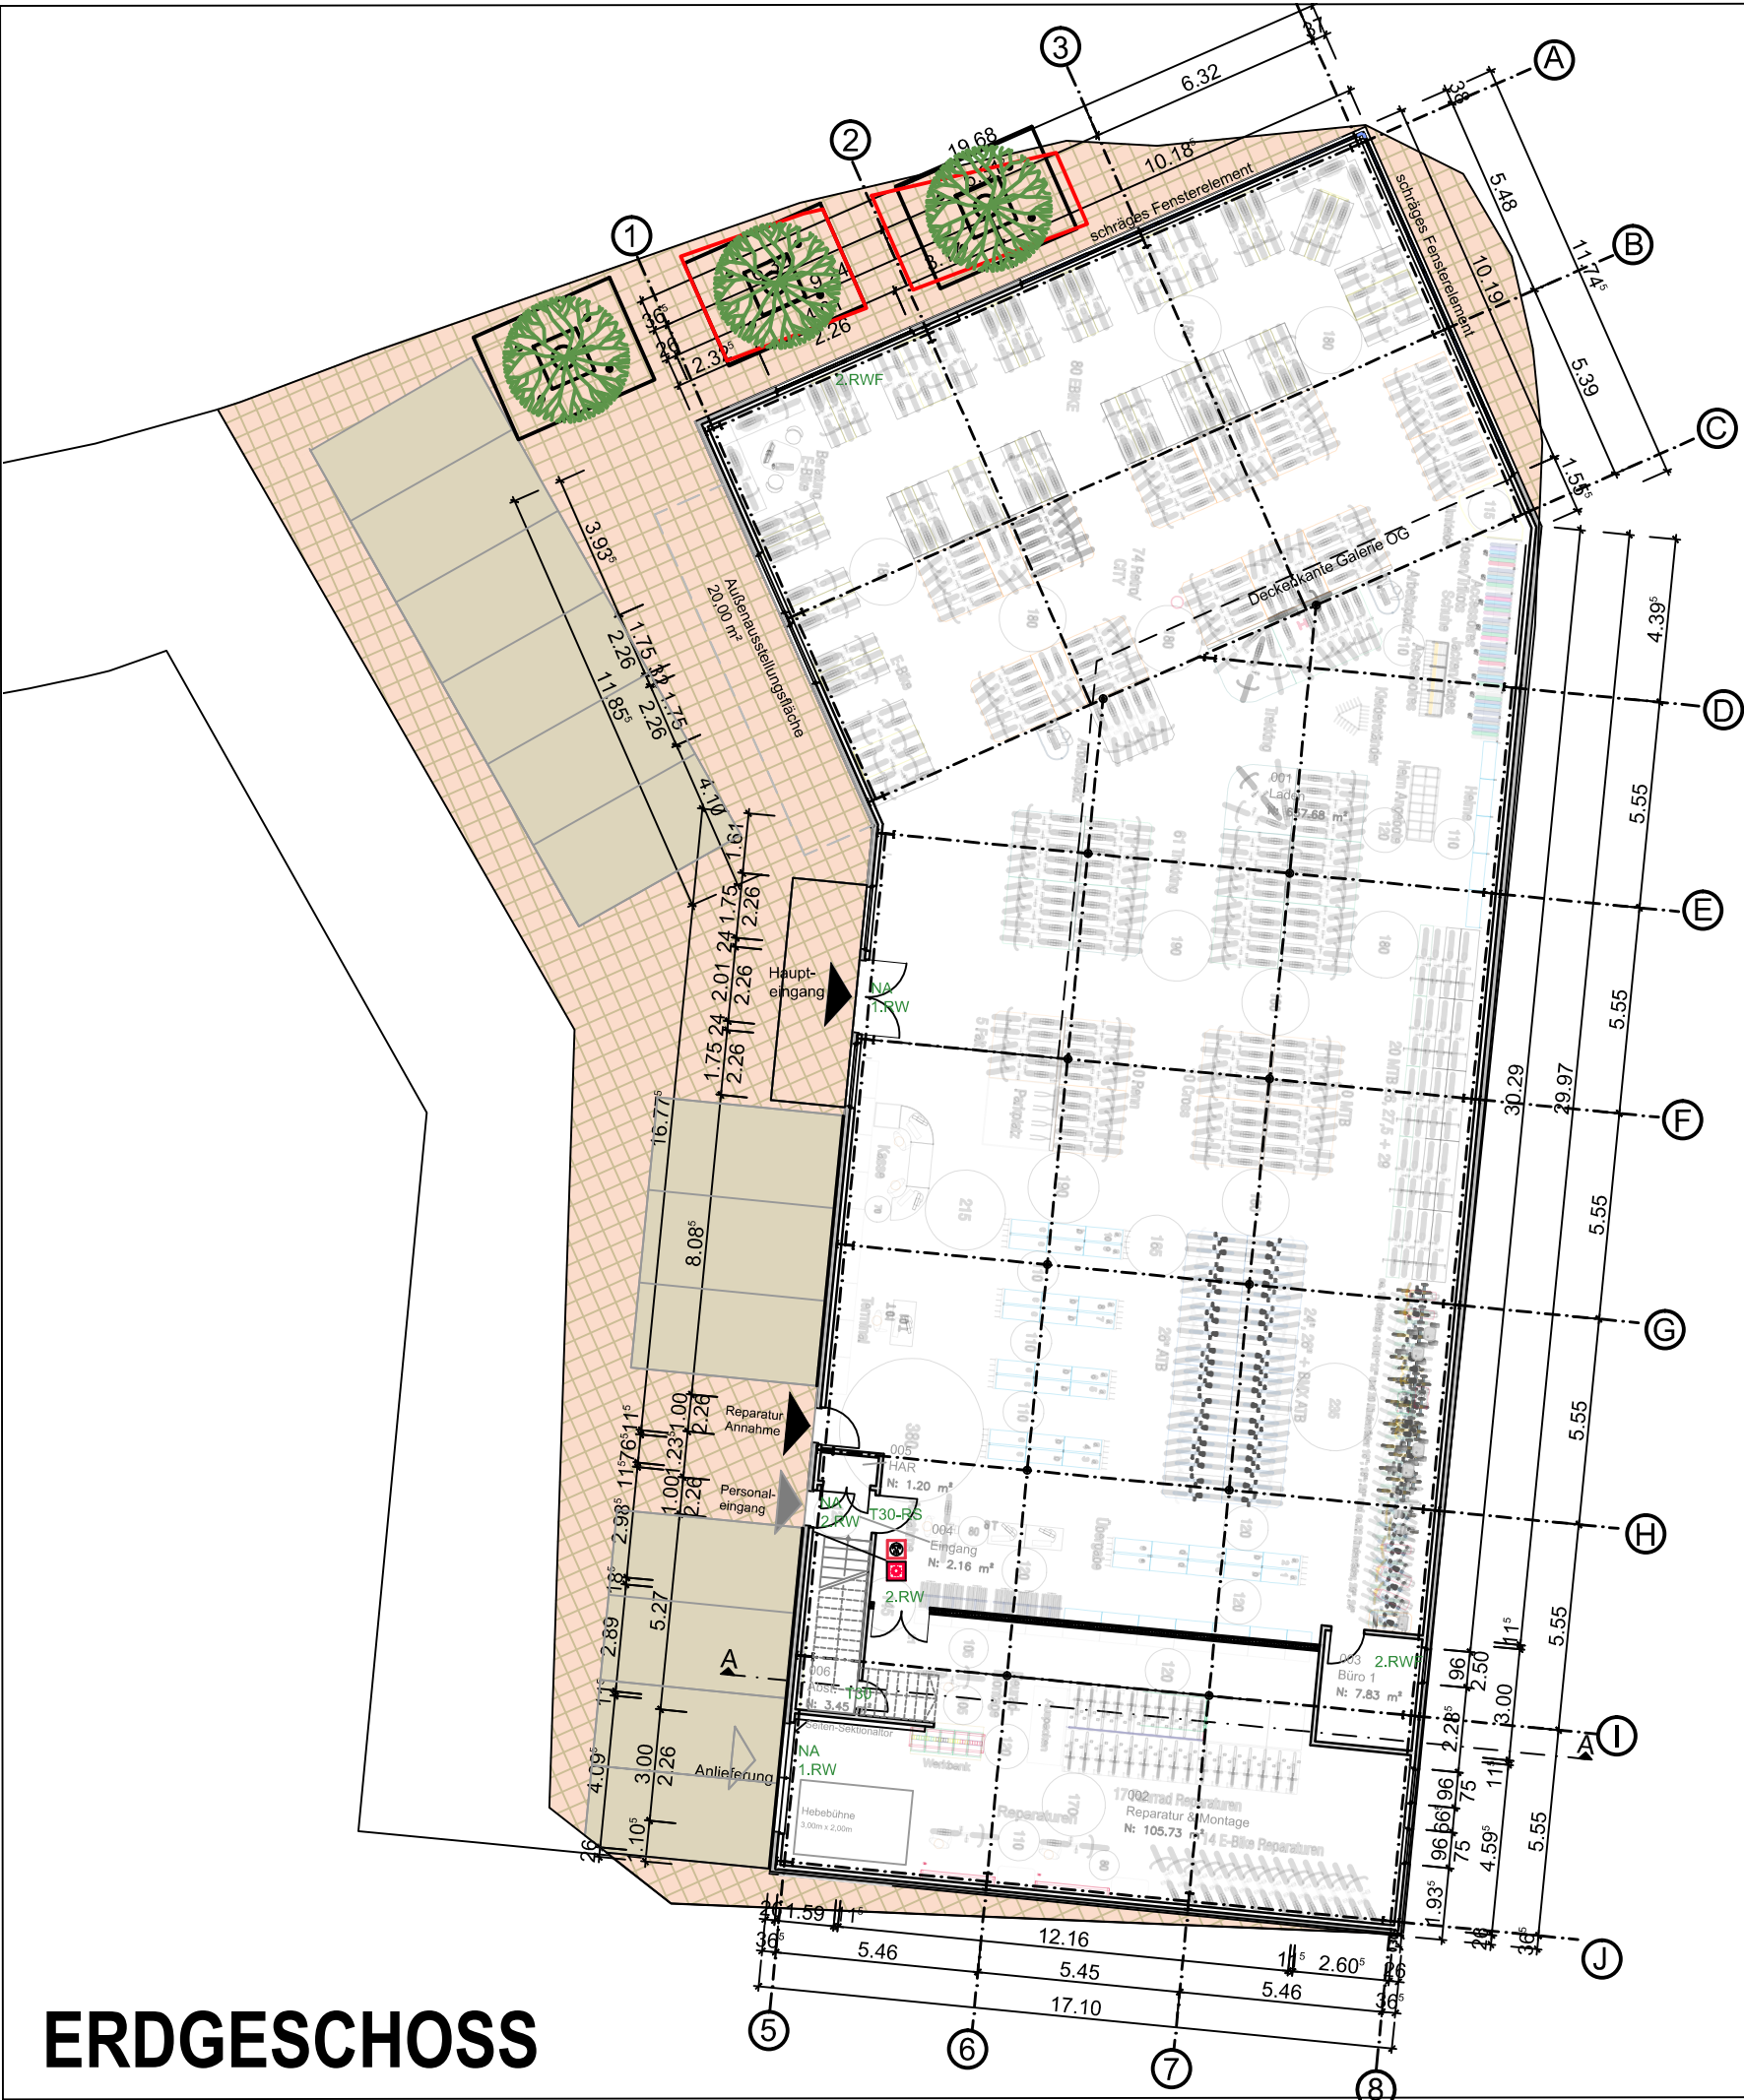

ERDGESCHOSS

