


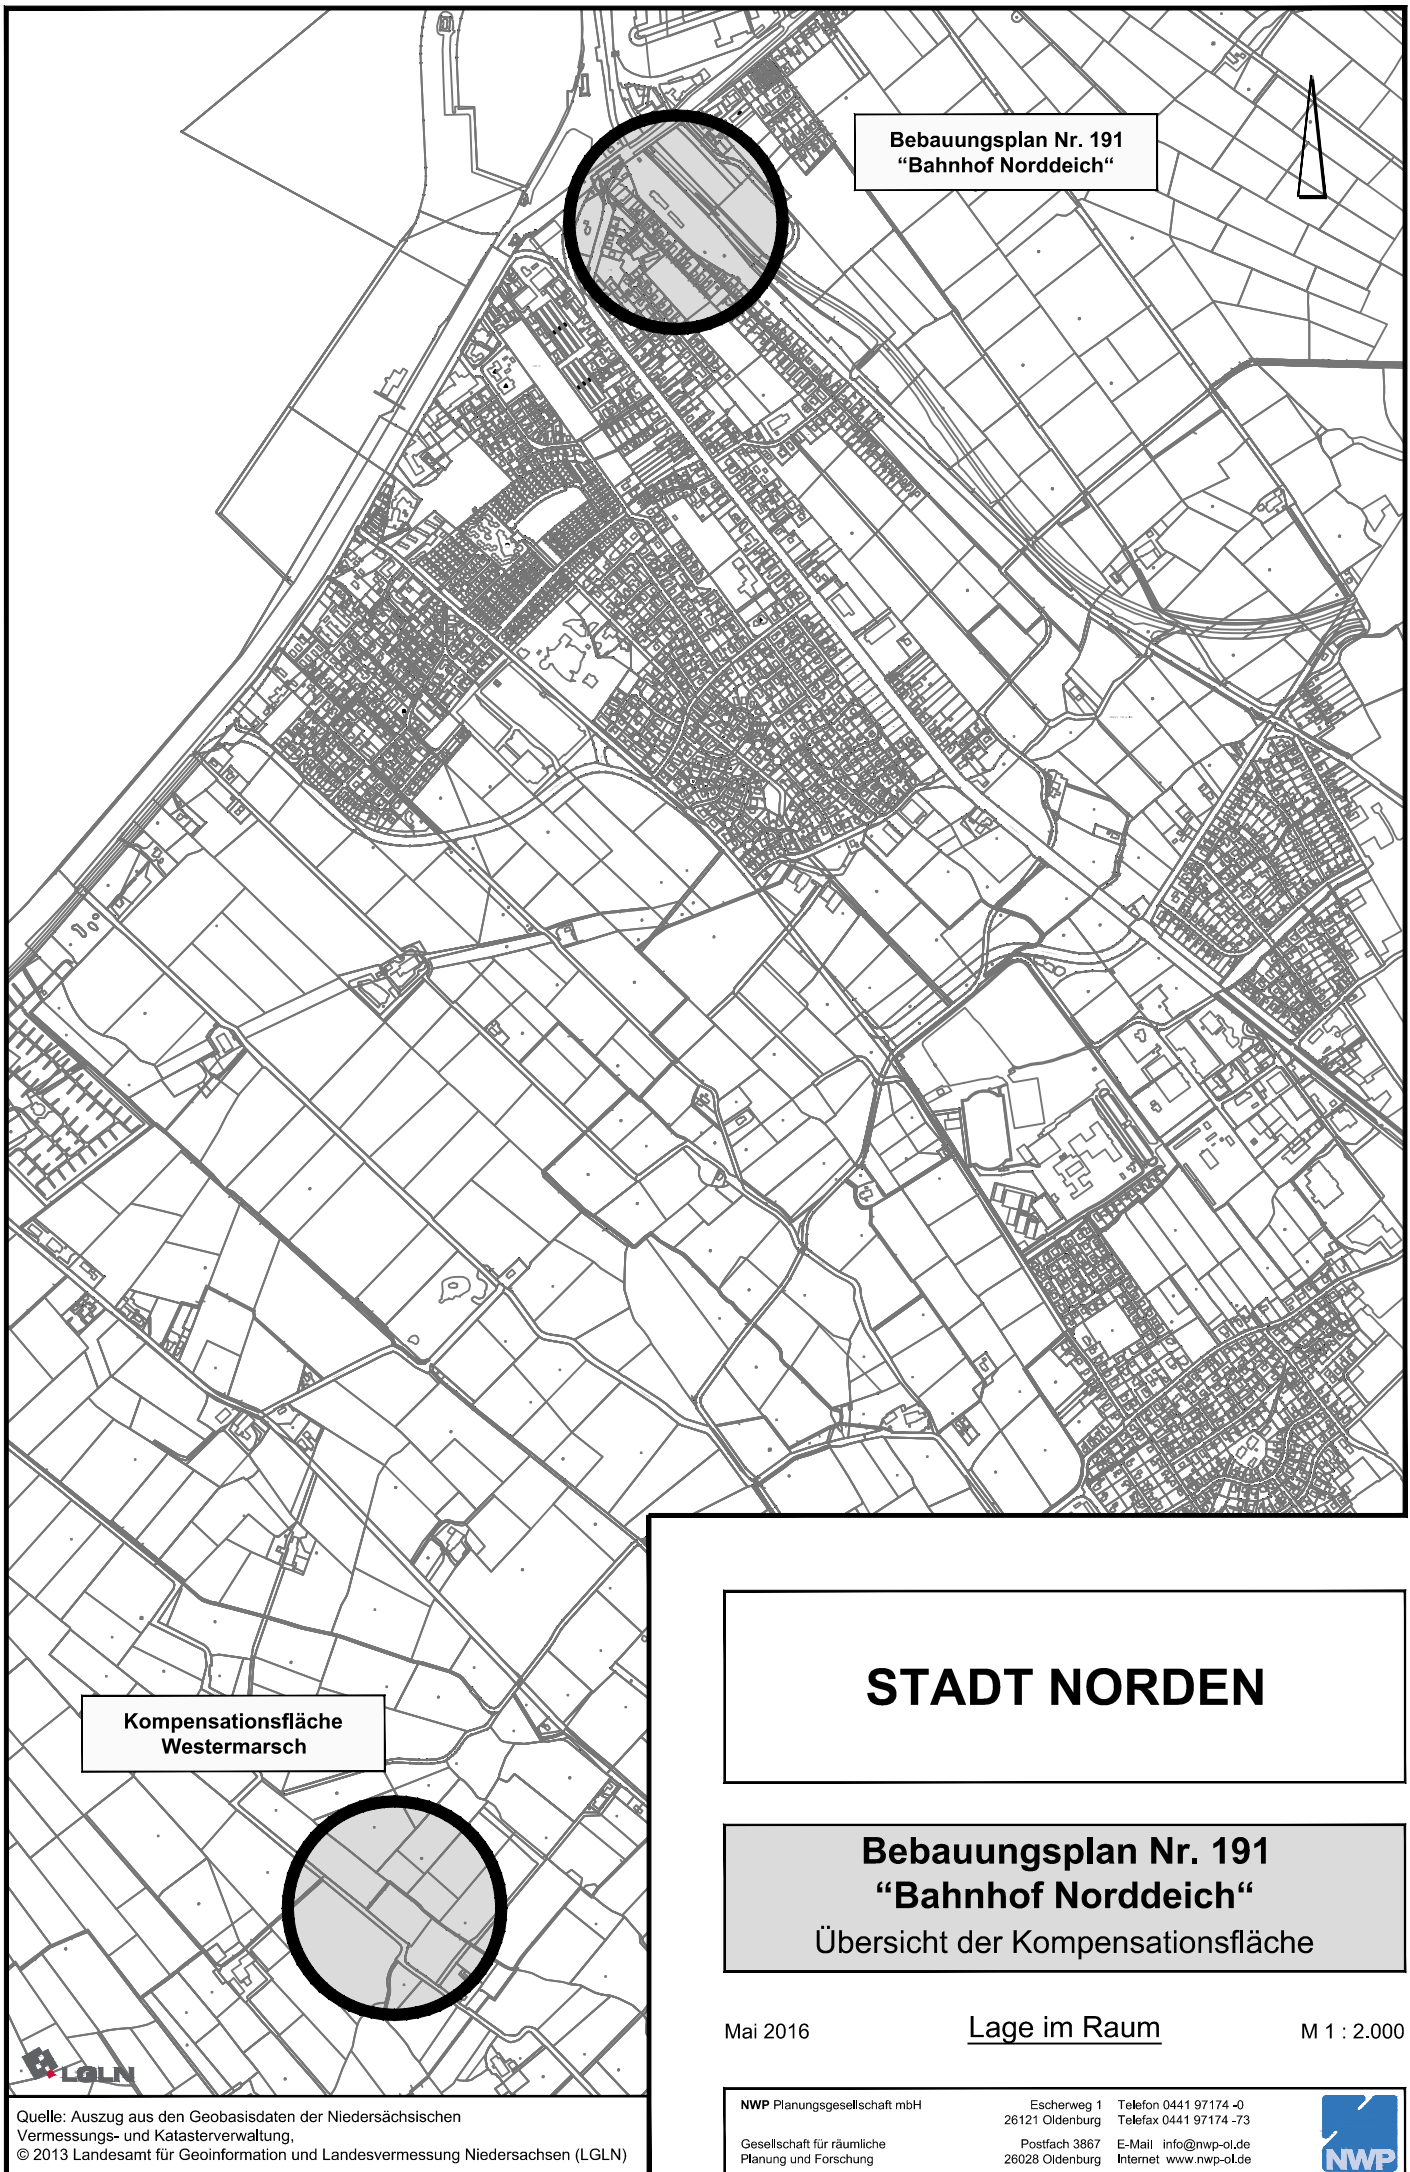

Bebauungsplan Nr. 191
"Bahnhof Norddeich"

Kompensationsfläche
Westermarsch

STADT NORDEN

Bebauungsplan Nr. 191
"Bahnhof Norddeich"
Übersicht der Kompensationsfläche

Mai 2016

Lage im Raum

M 1 : 2.000



Quelle: Auszug aus den Geobasisdaten der Niedersächsischen
Vermessungs- und Katasterverwaltung,
© 2013 Landesamt für Geoinformation und Landesvermessung Niedersachsen (LGLN)

NWP Planungsgesellschaft mbH

Gesellschaft für räumliche
Planung und Forschung

Escherweg 1 Telefon 0441 97174 -0
26121 Oldenburg Telefax 0441 97174 -73
Postfach 3867 E-Mail info@nwp-ol.de
26028 Oldenburg Internet www.nwp-ol.de



