


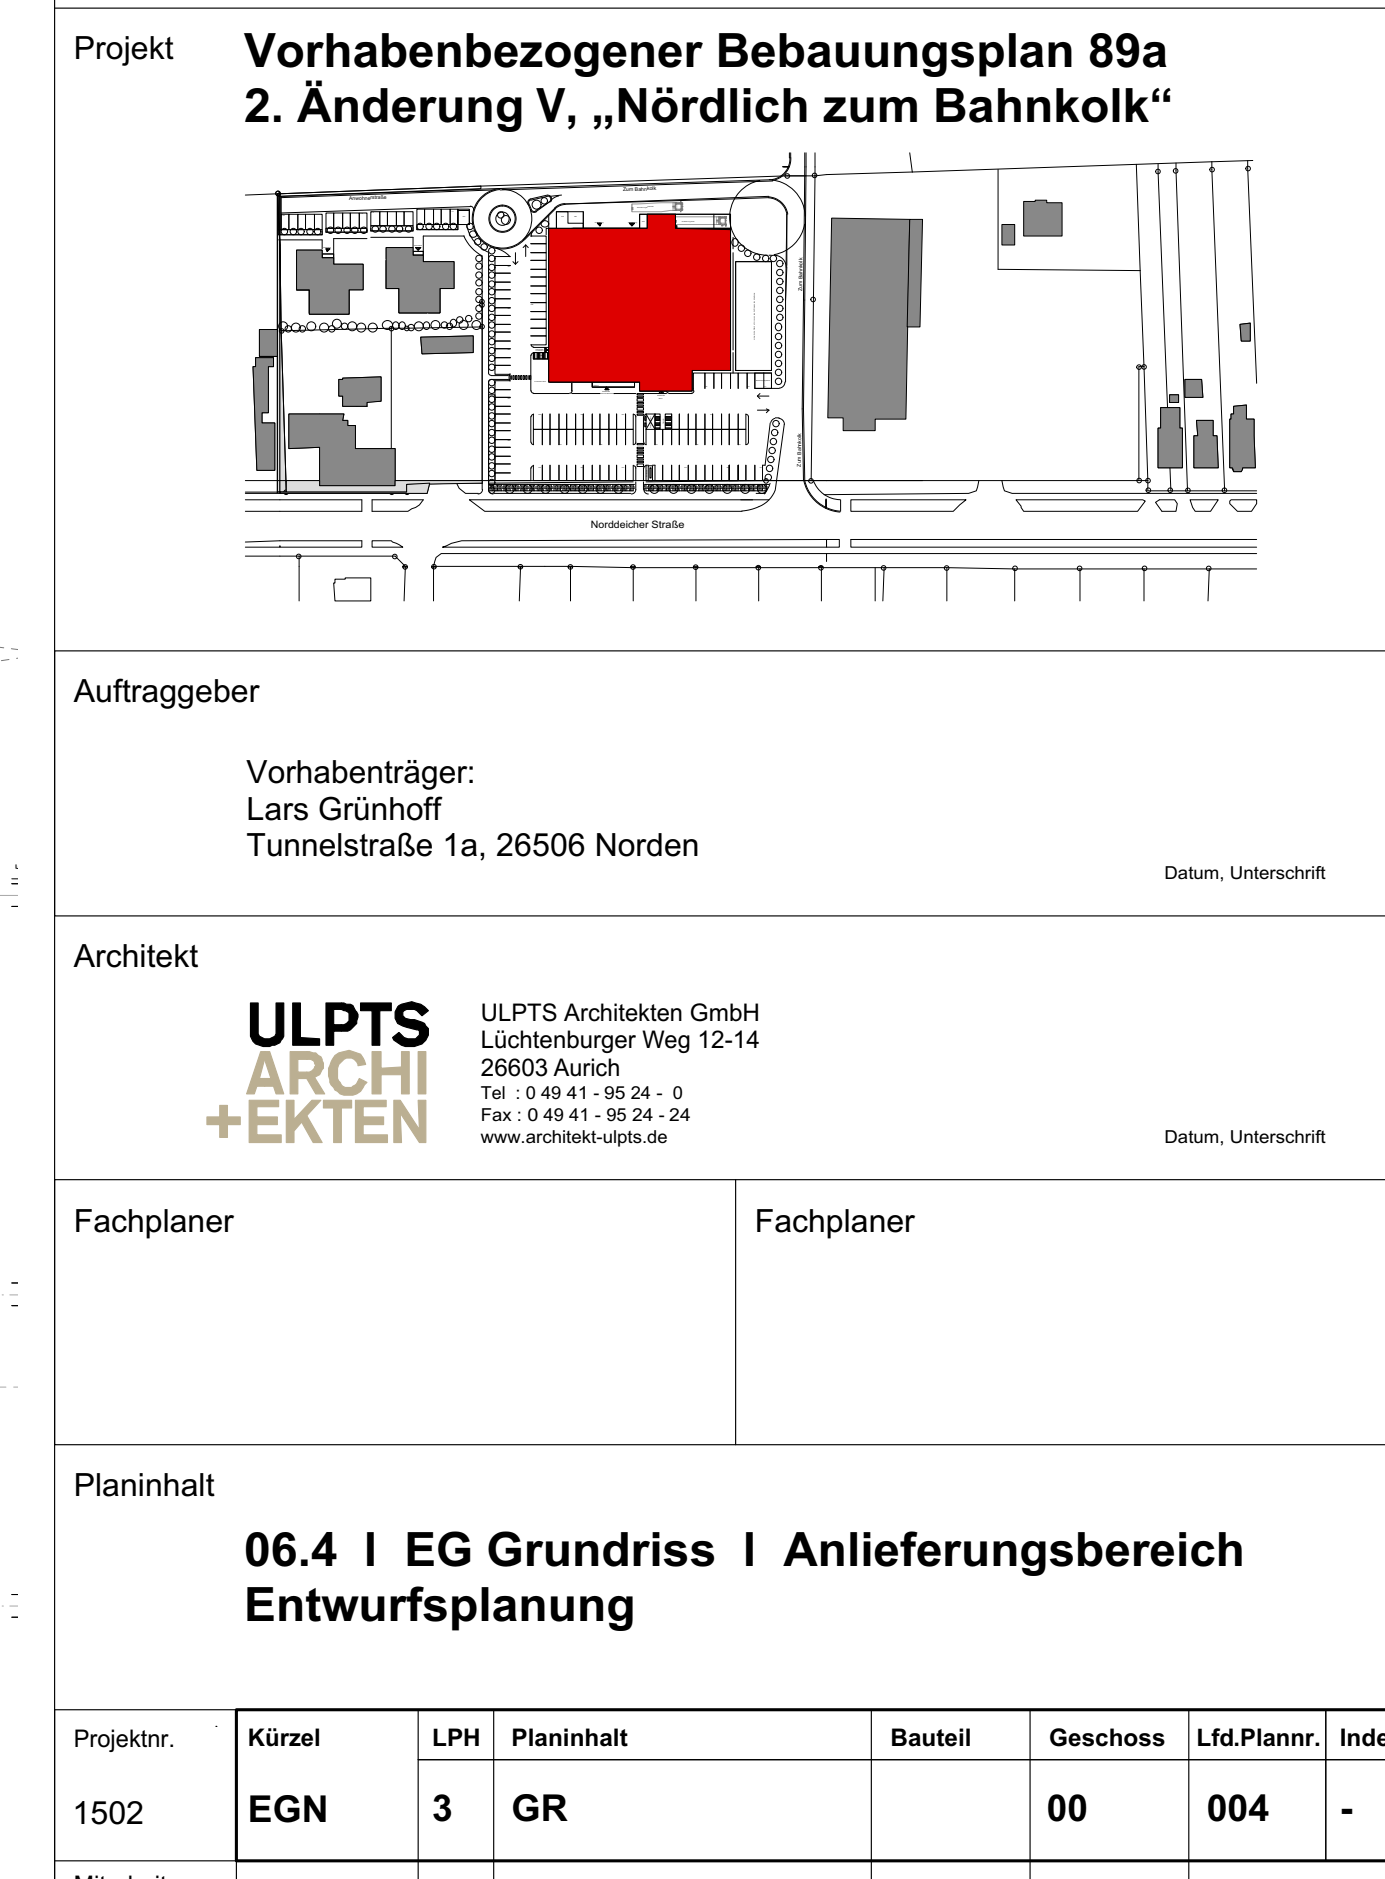

Der Inhalt dieses Planes ist urheberrechtlich geschützt. Die Vervielfältigung und Weitergabe bedarf der ausdrücklichen Genehmigung des Entwurfsverfassers.