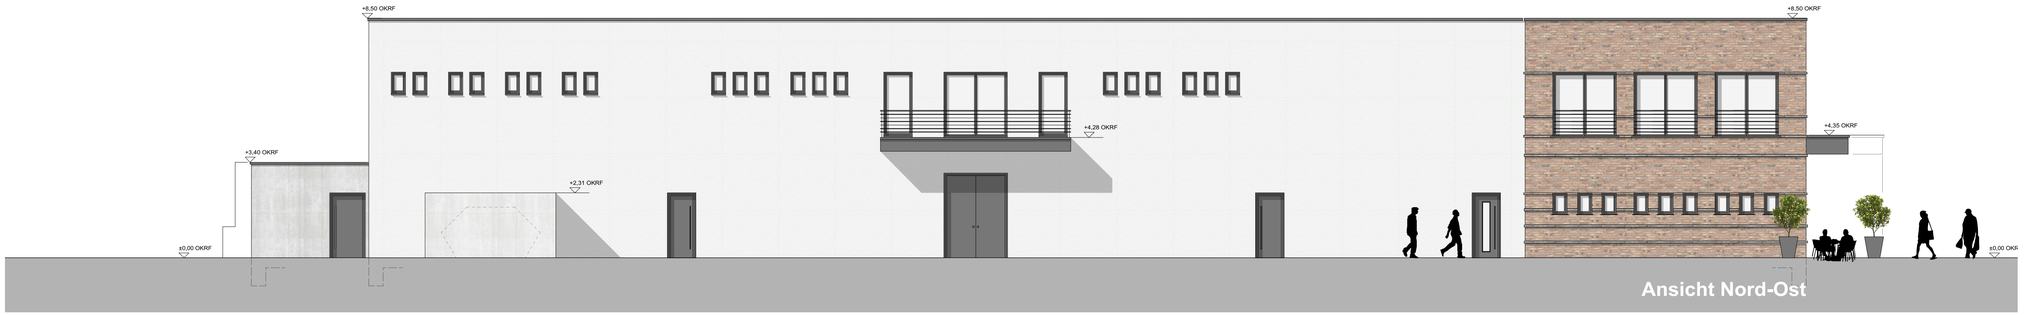

Ansicht Nord-Ost

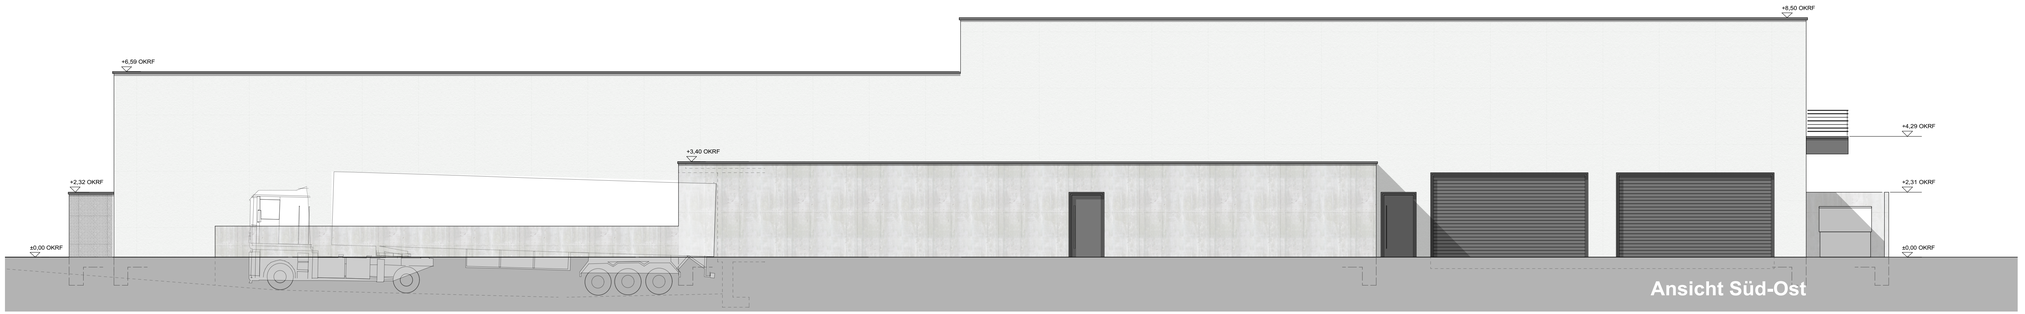

Ansicht Süd-Ost

±0.00 = 1.50m ü.NHN

Plandaten:

Projekt

Vorhabenbezogener Bebauungsplan 89a
2. Änderung V, "Nördlich zum Bahnkolk"

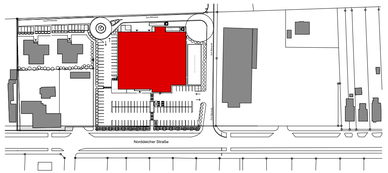

Auftraggeber

Vorhabenträger:
Lars Grünhoff
Tunnelstraße 1a, 26506 Norden

Datum, Unterschrift

Architekt

ULPTS Architekten GmbH
Lüchtenburger Weg 12-14
26603 Aurich
Tel : 0 49 41 - 95 24 - 0
Fax : 0 49 41 - 95 24 - 24
www.architekt-ulpts.de

Datum, Unterschrift

Fachplaner

Fachplaner

Planinhalt

06.6 | Ansicht NO-SO I Backstube + Netto
Entwurfsplanung

Projektnr.	Kürzel	LPH	Planinhalt	Bauteil	Geschoss	Lfd.Plannr.	Index
1502	EGN	3	AN	-	-	002	-

Mitarbeiter br	Werkplan			Format	Massstab	Erstellt
Geprüft	-	W 1	Rohbauphase ohne Aussparungen	0,914/0,42 0	1:100	19.07.2016
		W 2	Rohbauphase mit Aussparungen			
		W 3	Ausbaurelevant			

Der Inhalt dieses Planes ist urheberrechtlich geschützt. Die Vervielfältigung und Weitergabe bedarf der ausdrücklichen Genehmigung des Entwurfsverfassers.