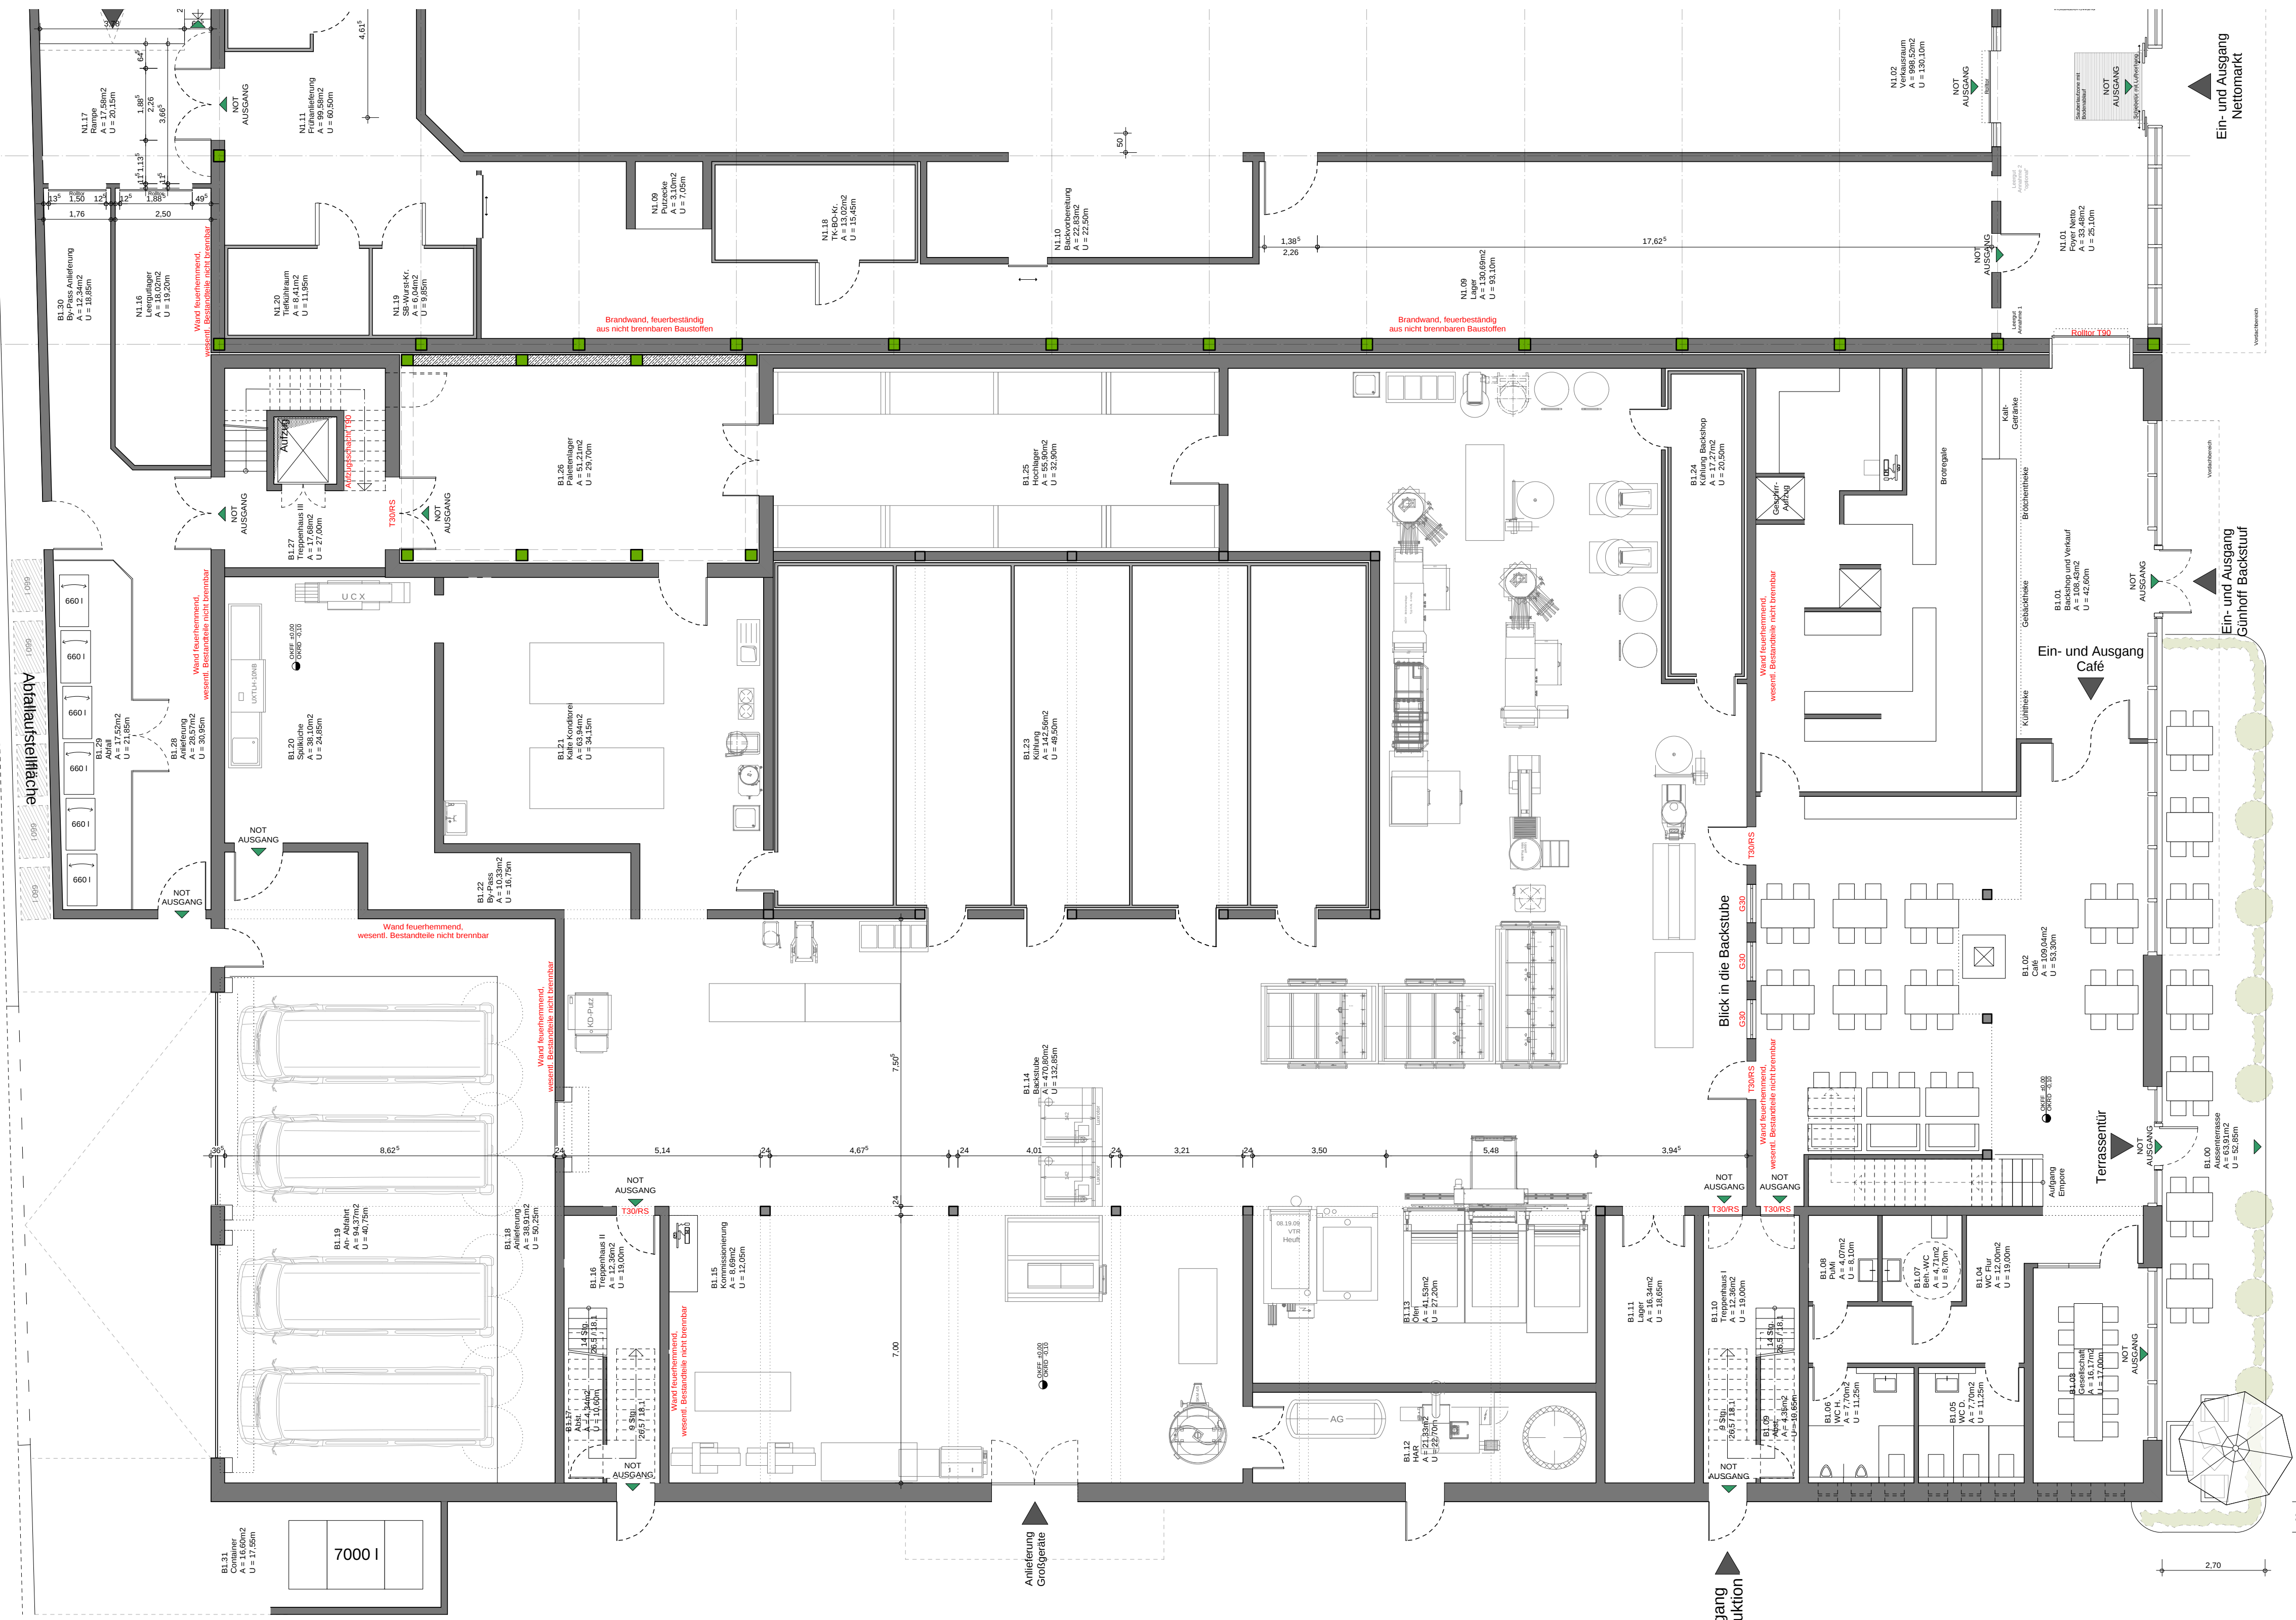
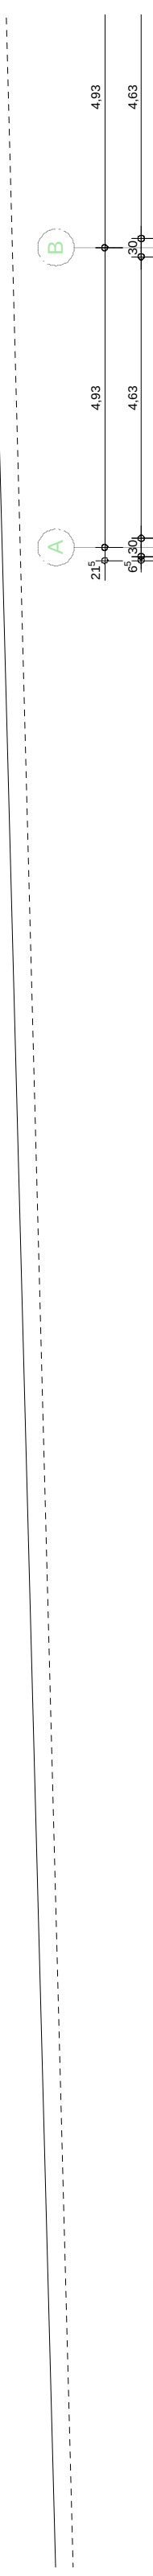
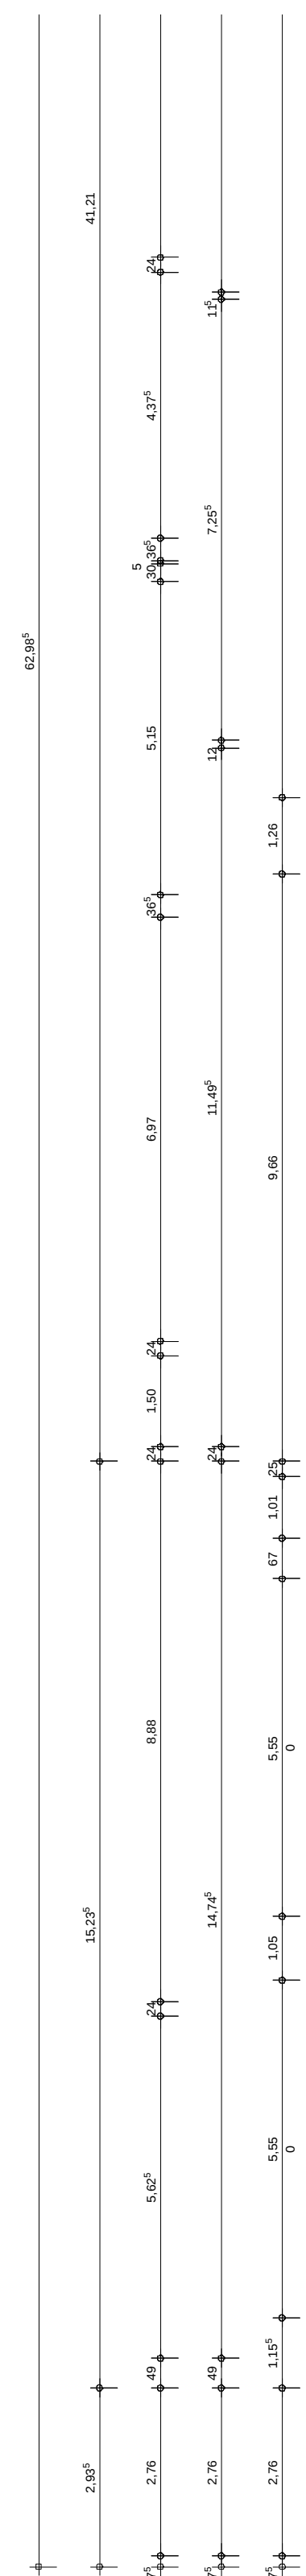
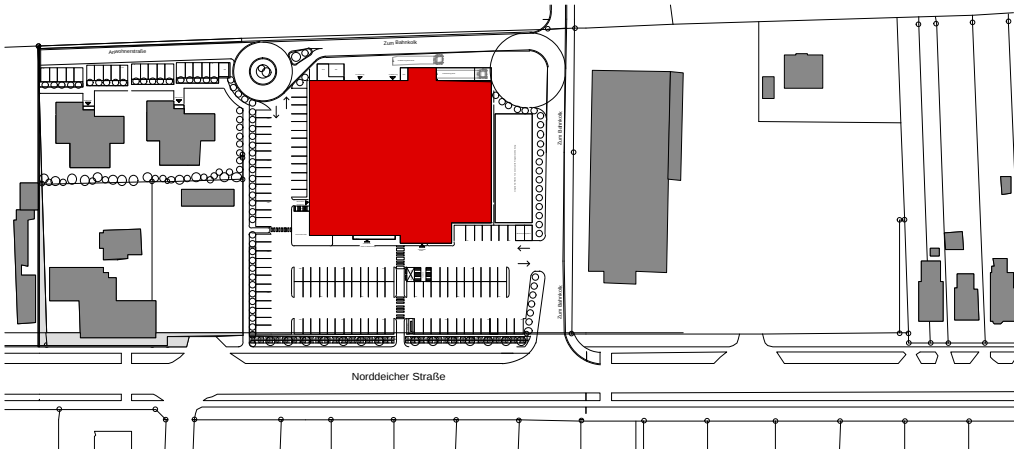


±0.00 = 1.50m ü.NHN							
Plandaten: Projekt Vorhabenbezogener Bebauungsplan 89a 2. ÄnderungV, „Nördlich zum Bahnkolk“ 							
Auftraggeber Vorhabenträger: Lars Grünhoff Tunnelstraße 1a, 26506 Norden Datum, Unterschrift							
Architekt ULPTS ARCHI + EKTEN ULPTS Architekten GmbH Lüchtenburger Weg 12-14 26603 Aurich Tel : 0 49 41 - 95 24 - 0 Fax : 0 49 41 - 95 24 - 24 www.architekt-ulpts.de Datum, Unterschrift							
Fachplaner				Fachplaner			
Planinhalt 06.1 EG Grundriss Backstube und Café Entwurfsplanung							
Projektnr. 1502	Kürzel EGN	LPH 3	Planinhalt GR	Bauteil	Geschoss 00	Lfd.Plannr. 001	Index -
Mitarbeiter br	Werkplan —	W 1 Rohbauphase ohne Aussparungen	Format 1/0,55	Masstab 1:100	Erstellt 19.07.2016		
Geprüft ok		W 2 Rohbauphase mit Aussparungen					
		W 3 Ausbaurelevant					
Der Inhalt dieses Planes ist urheberrechtlich geschützt. Die Vervielfältigung und Weitergabe bedarf der ausdrücklichen Genehmigung des Entwurfsverfassers.							