




ANSICHT SÜD-WEST M 1:200

AUSSCHNITT 1

AUSSCHNITT 2

AUSSCHNITT 3

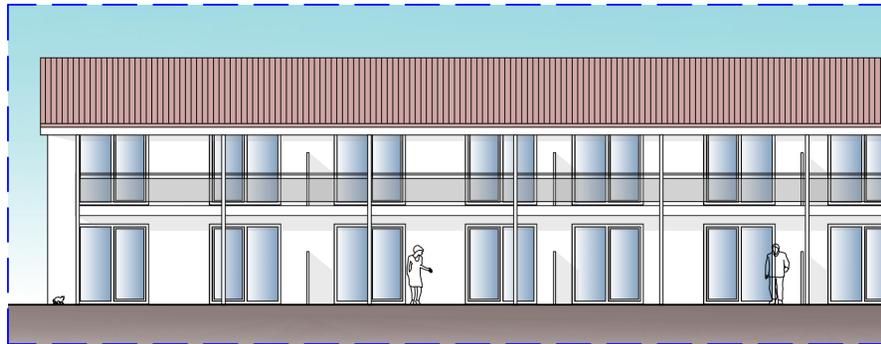

ANSICHT SÜD-WEST M 1:100 AUSSCHNITT 1



ANSICHT SÜD-WEST M 1:100 AUSSCHNITT 2




ANSICHT SÜD-WEST M 1:100 AUSSCHNITT 3




ANSICHT NORD-OST M 1:100 AUSSCHNITT 4



ANSICHT NORD-OST M 1:100 AUSSCHNITT 5

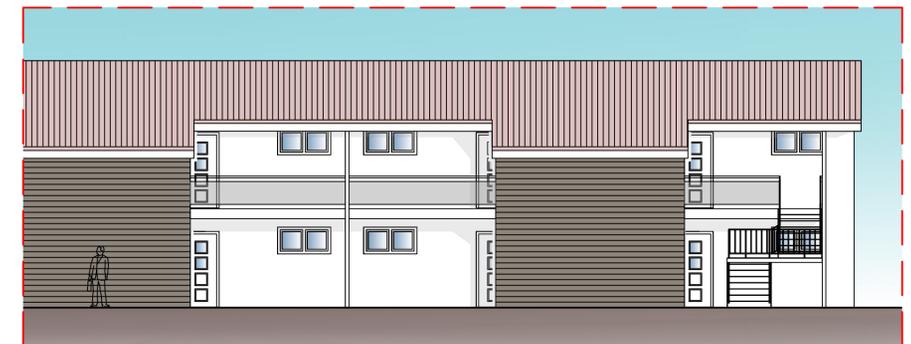

ANSICHT NORD-OST M 1:100 AUSSCHNITT 6

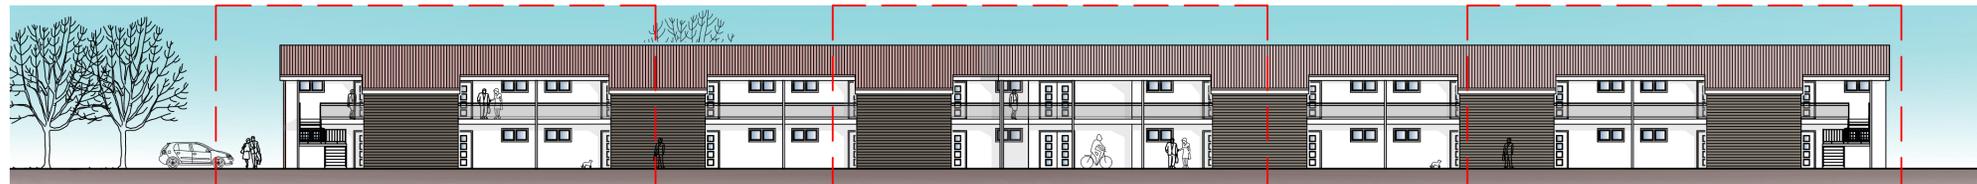

ANSICHT NORD-OST M 1:200


AUSSCHNITT 4

AUSSCHNITT 5


AUSSCHNITT 6



ANSICHT SÜD-OST M 1:100

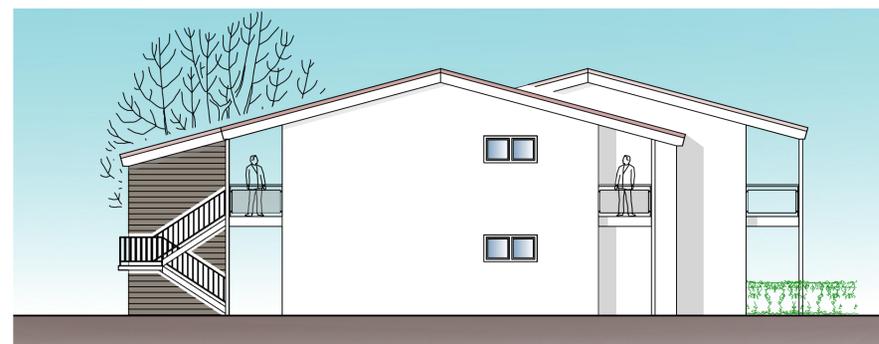


ANSICHT NORD-WEST M 1:100

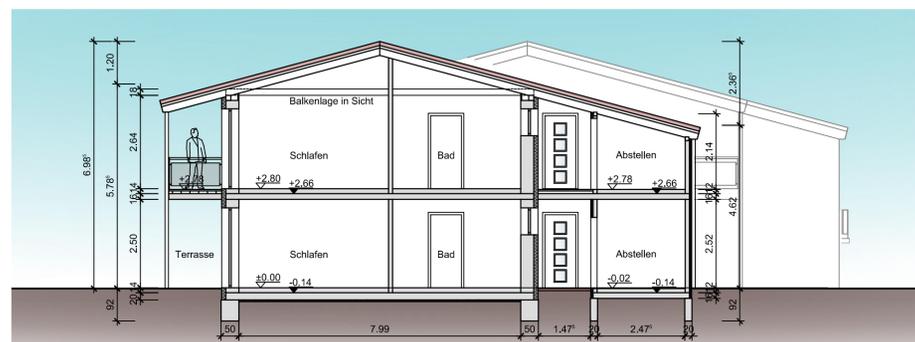

QUERSCHNITT A-A M 1:100



stadtplanung & architektur

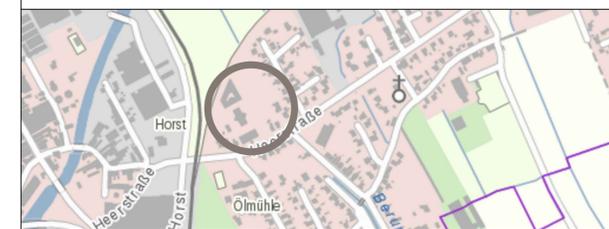

Baumaßnahme

**NEUBAU EINER BARRIEREFREIEN WOHNANLAGE MIT 23 WOHNHEITEN UND 1 GEMEINSCHAFTSRAUM**

**ANSICHTEN - SCHNITT M 1:100/200**

Planung  
gez.: schleich gepr.: petersen Datum 29.09.2017

Nr.	Name	Art der Änderung	Datum
1	Kürzel	Beschreibung	xx.xx.2017

**PROJ. NR. 145**

**PLAN NR. E2.0**

Architektin  
kerstin petersen  
osterstraße 10 - 26506 norden  
fon 04931 - 97 50 150  
fax 04931 - 97 50 160

info@urbano-norden.de  
www.urbano-norden.de

Bauherr  
Herr Sieghard Wiese  
Heerstraße 4-6  
26506 Norden

Telefon: 04931 - 91 94 40