




Stadt Norden
Fachbereich Planen, Bauen, Umwelt
Am Markt 43
26506 Norden

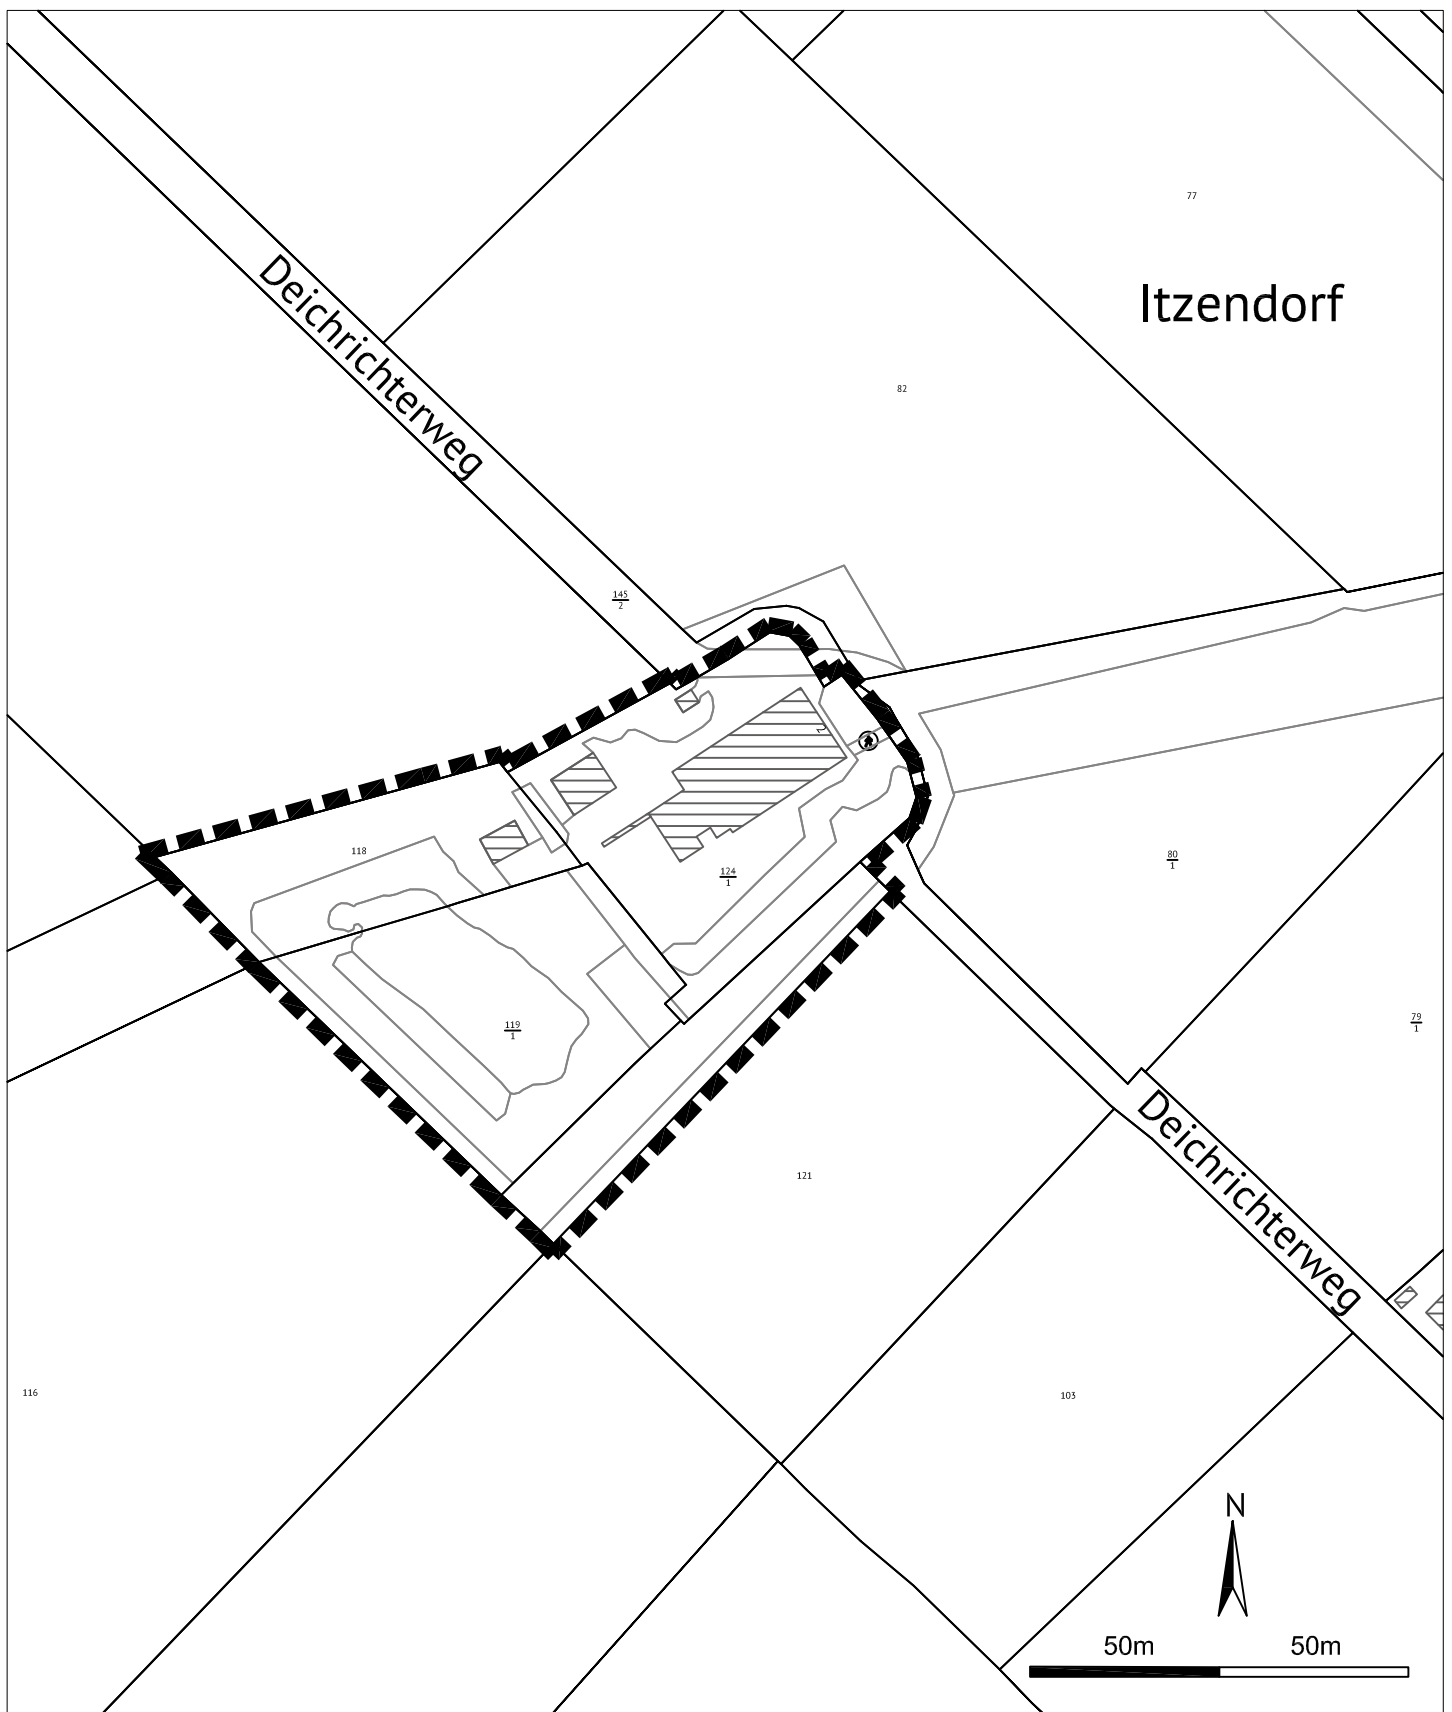

Vorhabenbezogener BPlan Nr. 207 V
"Gulfhof / Deichrichterweg 2" und
104. FNP-Änderung

03.11.2017 gez. Ludwig