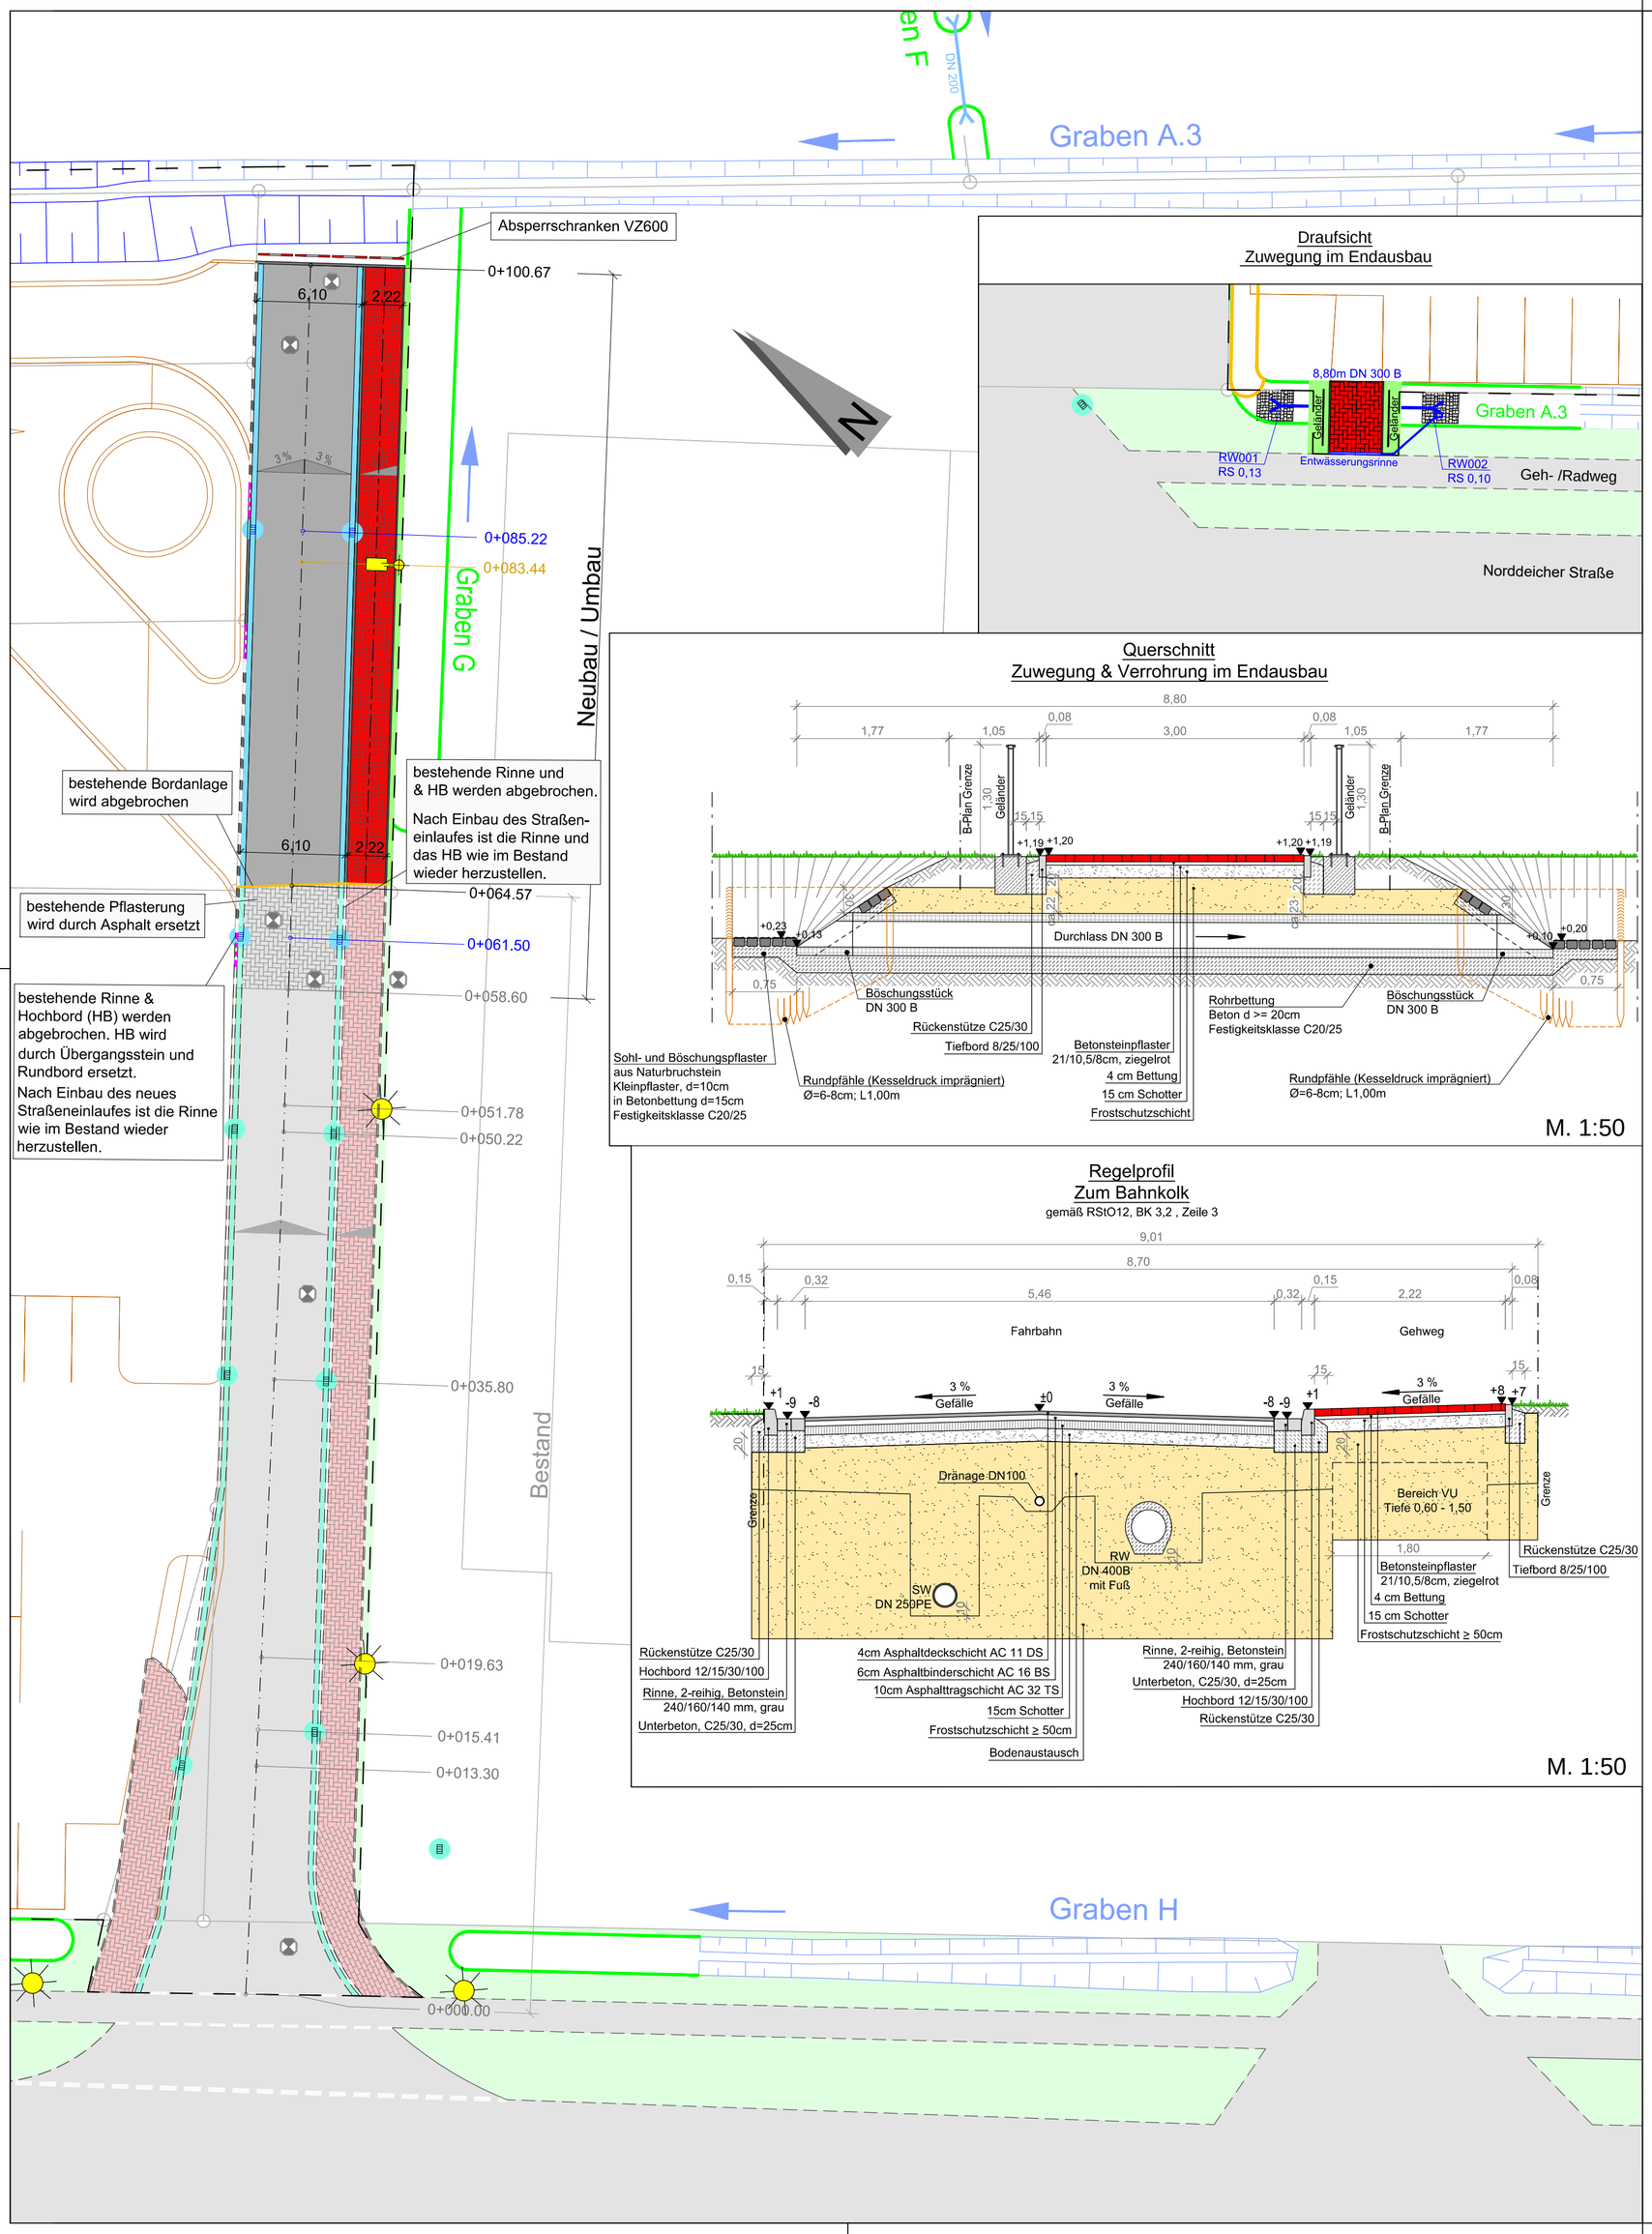

Legende

Planzeichen B-Plan 89a - Neubau

Oberflächenbefestigung + Bordanlagen

- **Betonsteinpflaster**
  Farbe : ziegelrot
  Format : Rechteck, 21/10,5/8 cm
  Verlegung : Ellenbogenverband in Geh- /Radweg
- **Betonsteinpflaster**
  Farbe : grau
  Format : Rechteck, 24/16/14 cm
  Verlegung : 2-reihig, Reihenverband als Rinne
- **Bordanlage**
  Farbe : grau
  Format : Hochbord, 12/15/30/100
  Tiefbord, 8/25/100
- **Rundbord, R=2**
  Farbe : grau
  Format : 12/22/100 cm
- **Übergangsstein Hochbord auf Rundbord, R=2**
  Farbe : grau
  Format : 12/15/30 cm, links/rechts über 2m, Übergang auf Rundbord 15/22, R=2
- **Bordanlage, wird abgebrochen**
- **Asphalt**
  Verlegung: in Verkehrsflächen

Sonstige Ausstattung

- **Leuchtenstandort**
  1 Straßenlaterne im öffentlichen Straßenraum
- **Lage Versorgertrasse**
- **Straßeneinlauf**

Plangrundlagen und Altbestand

- **ALK**
- **bestehende Bebauung**
- **Grenze B-Plan**
- **Planung Architekturbüro Ulpts**
- **Graben mit Fließrichtung, vermessen**
- **Graben mit Fließrichtung, skizziert**
- **Graben, Abbruch**

Oberflächenbefestigung + Bordanlagen

- **Betonsteinpflaster**
  Farbe : ziegelrot
  Format : Rechteck, 21/10,5/8 cm
  Verlegung : Ellenbogenverband in Geh- /Radweg, teilweise Reihenverband
- **Betonsteinpflaster**
  Farbe : grau
  Format : Rechteck, 21/10,5/8 cm
  Verlegung : Ellenbogenverband in Verkehrsflächen
- **Betonsteinpflaster**
  Farbe : grau
  Format : Rechteck, 24/16/14 cm
  Verlegung : 2-reihig, Reihenverband als Rinne
- **Bordanlage**
  Farbe : grau
  Format : Hochbord, 12/15/30/100
  Tiefbord, 8/25/100
- **Asphalt**
  Verlegung: in Verkehrsflächen

Sonstige Ausstattung

- **Straßenbeleuchtung**
- **Schachtabdeckung Kanalisation SWK/RWK Ø1000**
- **Straßeneinlauf**

Auftraggeber:

Nordsee-Bäck GmbH

Projekt:

Erschließung B-Plan 89a "nördlich Zum Bahnkolk"

Maßnahme:

Straßenendausbau

Plan: ☐ Bestand ☐ Vorentwurf ☐ Entwurf ☒ Ausführung ☐ Neubestand

Ausstattungsplan

Bearbeitet	Datum	Gezeichnet	Datum
Rasch	28.02.2018	Kratz-Erohin	28.02.2018

Änderungen

Nr	Art	Bearbeitet	Datum
1			
2			
3			
4			
5			

ARGO
Ingenieurgemeinschaft
Gaswerkstr. 3
26506 Norden
Tel.: 04931-93250
Fax: 04931-932520

Datei: F:\Projekte\201604 Kleine Projekte Andreas\08 Gruenhoff-Netto in Ndd\11 ARGO Zeichnungen\201604-08_AUS_Lagepläne.dwg

Maßstab 1:250

Plan-Nr. 7.1